


**STAROSTWO POWIATOWE
W ZAWIERCIU**
WYDZIAŁ GEODEZJI, KARTOGRAFII, KATASTRU
I GOSPODARKI NIERUCHOMOŚCIAMI
42-400 Zawiercie, ul. Sienkiewicza 34
tel: 67-107-10 do 12; fax: 67-219-71

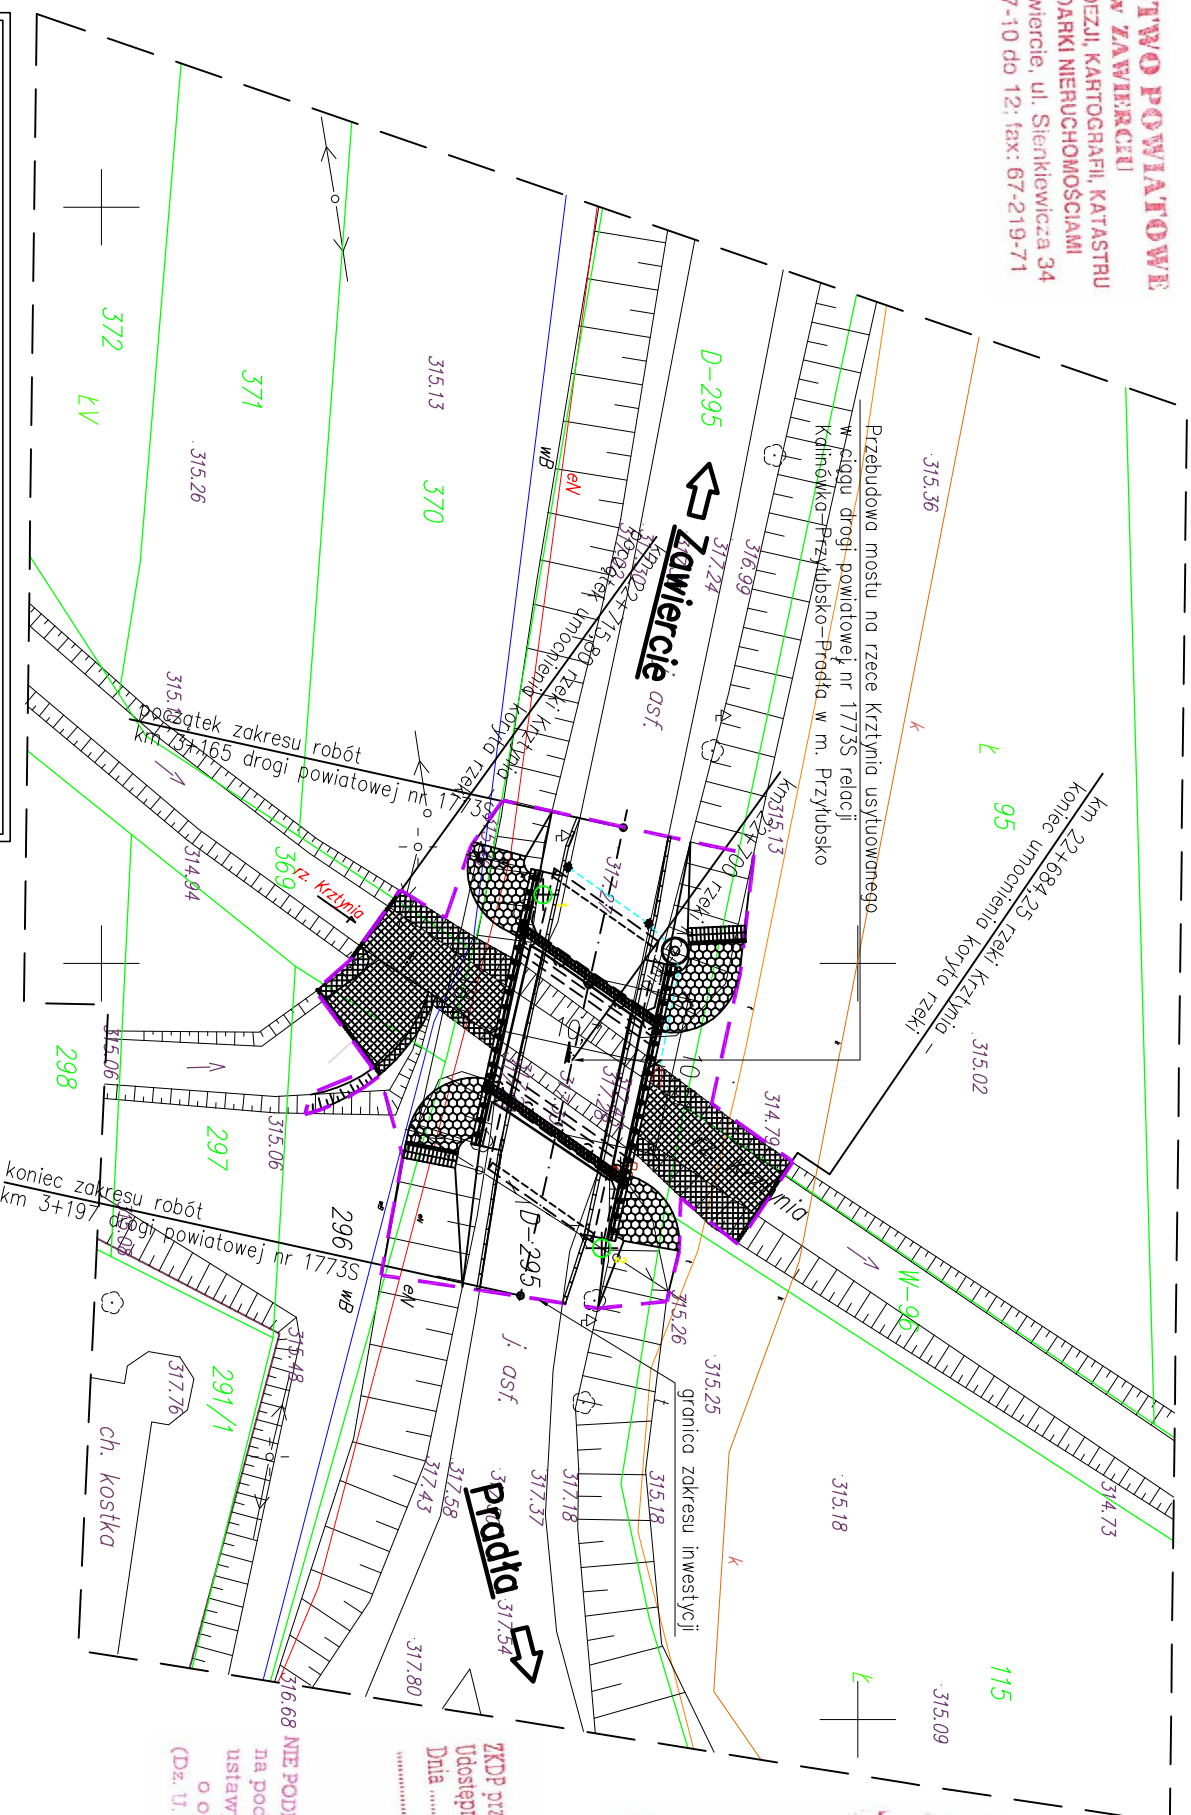

MAPA SYTUACYJNO-WYSOKOŚCIOWA DLA CELÓW PROJEKTOWYCH SKALA 1:500	
Objekt: Most na rzece Krztynia w m. Przyłubsko	woj.: śląskie pow.: zawierciański gm.: Kroczyce odr.: Przyłubsko
Wzrost mapy zasadniczej: 522.144.224.1	Wzrost: 01/01/09 KERG: 476-10/2009
Układ mapy poziomych: Układ mapy wysokościowych: Kosztorys: 96	Mapa aktualna na dzień: 01-03-2009 r.
GEODETA UPRAWNIENY Adam Machalski NR UPR. 17971	

Mapa powstała na podstawie mapy zasadniczej ewidencyjnej i pomiaru uzupełniającego KERG: 476-10/2009

Manuskryptem rozpracowania prac budowlanych jest wyłączenie projektowanego obiektu, a po zakończeniu prac wykonanie inwentaryzacji pomiarowej przez jednostkę wykonawstwa geodezyjnego na zlecenie inwestora

Nie wyklucza się istnienia w terenie innych, nie wykazanych na niniejszej mapie urządzeń podziemnych, które nie były zgłoszone do inwentaryzacji, lub o których brak jest informacji w instytucjach branżowych

STAROSTA ZAWIERCIAŃSKI
Powiatowy Zarząd Geodezyjny i Kartograficzny
W obszarze omawianym linia
dokonano aktualizacji treści mapy zasadniczej.
Dokumenty z pomiaru uzupełniającego przyznano
zасhodu powiatowego w dniu 31.03.2009
I zaświadczono o tym pod nr .. KERG: 476-10/2009
Niniejsza mapa może służyć do celów projektowych.
Projektowana budowla wyrażająca pozwolenie
na budowę podlega wytyczeniu i przystąpieniu
wykonawczej przez jednostkę branżową do
wykonania prac geodezyjnych.

mgr inż. Sławomir Kiliacz
Kierownik Wydziału Geodezji i Kartografii
KATASTRU I GOSPODARKI NIERUCHOMOŚCIAMI

ZKDP przy STAROSTWIE ZAWIERCIAŃSKIM
Udoświadczono niekiedy
Dnia 31.03.2009
Sławomir Kiliacz

NIE PODLEGA OPŁACIE (KARNOBUD) na podstawie art. 173 ustawy z dnia 16.11.2006 r. o opłacie skarbowej (Dz. U. 225 z 2006 r. poz. 1577).

- LEGENDA**
- Zakres wnioskodawcy
 - Zakres uciążliwości obiektu (notas, zamieszczanie gazowe i pyłowe pochodzące ze spalin samoch.,) obszar oddziaływania inwestycji
 - Granice działek
 - Numery działek w zakresie wniosku
 - Istniejące przewody teletechniczne
 - Istniejące przewody energetyczne
 - Istniejące przewody wodociągowe
 - Istniejące przewody kanalizacyjne
 - Projektowana kanalizacja deszczowa
 - Projektowany wyłot betonowy kanalizacji deszczowej
 - Umocnienie koryta rzeki geowłókniną
 - Umocnienie stozków nospowych kamieniem na zaprawie

Zakres inwestycji:
województwo: śląskie, powiat: zawierciański,
gmina: Kroczyce, obręb: Przyłubsko
działki nr.: 669/11

PROJEKTANT: Biuro Projektowe TOKBUD oś. A. Biernockiego 94, 44-370 Pszów, www.tokbud.com.pl tel.: 0 698 248 000, fax.: 032 7206165, e-mail: biuro@tokbud.com.pl			
Investor:	Powiatowy Zarząd Dróg w Zawierciu	Rodzaj proj.:	PB
Uмова nr.:	6/Dz-3/2009	Data:	04.2009
Branża:	MOSTY	Objekt (nazwa):	Przebudowa mostu na rzece Krztynia usytuowanego w ciągu drogi powiatowej nr 1773S Kalinówka – Przyłubsko – Przedla w m. Przyłubsko
Tytuł rysunku:	Projekt zagospodarowania terenu	Rys.nr.:	2
Skala:	1:500		
Funkcja:	Tytuł, Imię, Nazwisko:	Specjalność:	Numer uprawnień:
Projektant:	inż. Jacek WAWRZACZ	konst.-bud.	655/01
Sprawdził:	mgr inż. Tomasz BIAŁECKI	mosty	SLK/1307/POUM/06
Opracował:	mgr inż. Krzysztof TOKAREK	-	-
Niniejsza dokumentacja stanowi własność Bi. P. TOKBUD i jest chroniona ustawą o Prawie Autorskim z 1994r. (Dz. U. Nr 24, poz. 353). Udoświadczanie osobom trzecim lub kopiowanie metodami mechanicznymi i elektronicznymi wynagrodzone zgodnie z art. 17, P. TOKBUD.			

