
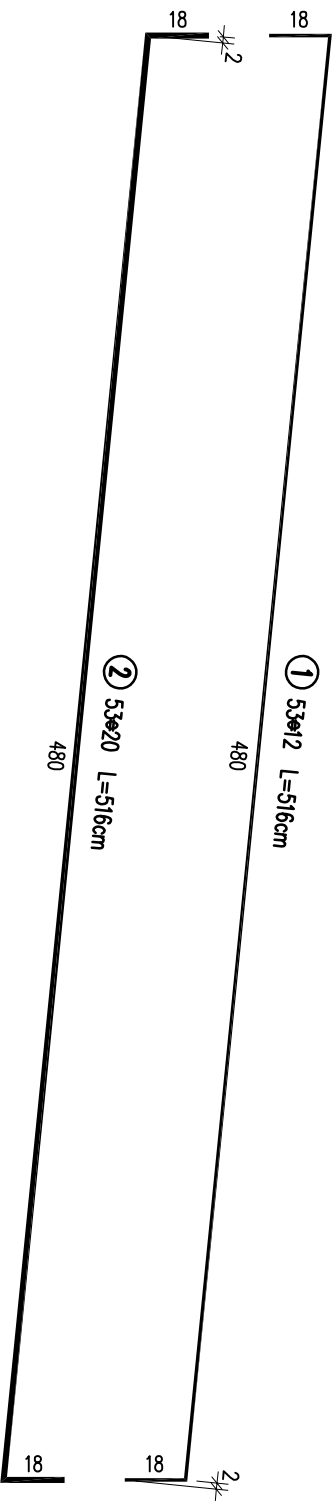


PRZEKRÓJ A-A

1:25

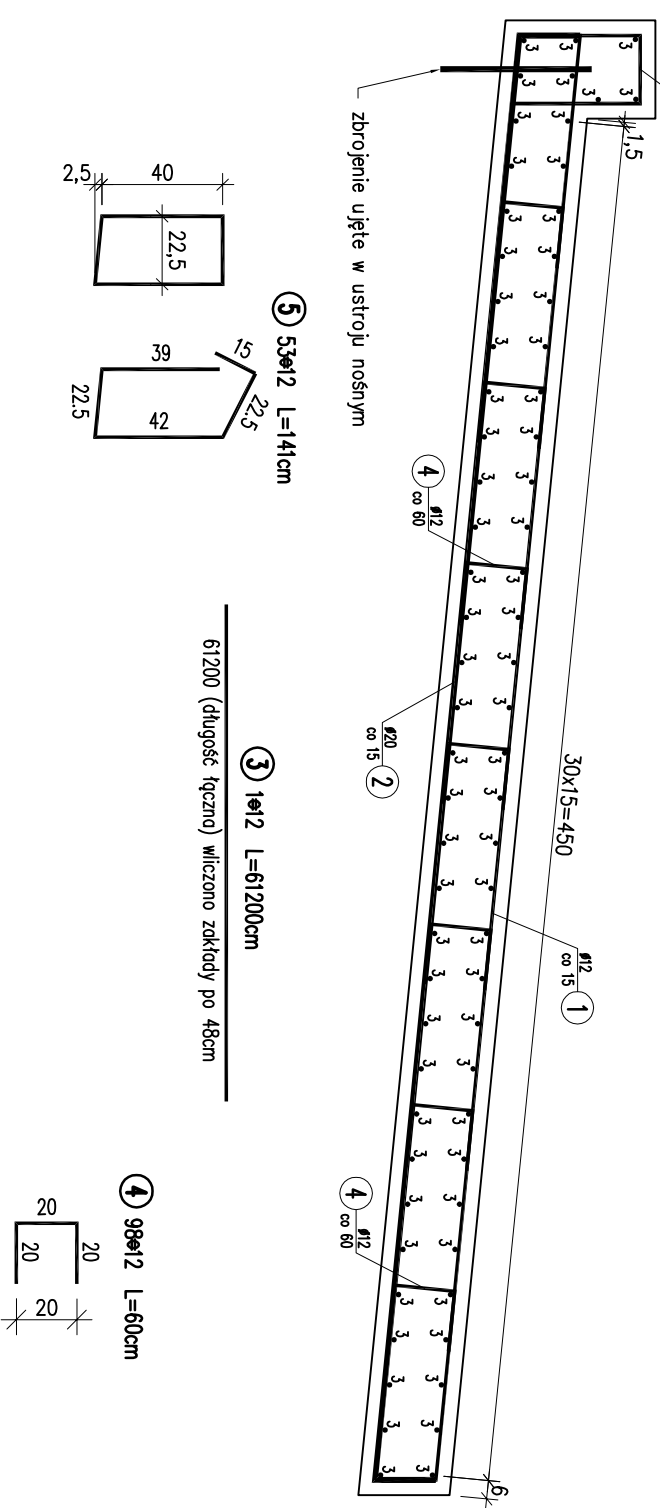


WYKAZ ZBROJENIA					
Nr pręta	Średnica [mm]	Liczba	Długość [m]	Długość oginia [m]	Uwagi
Elementy:		Płyta przejściowa			
1	φ12	53	516	273,48	
2	φ20	53	516	273,48	
3	φ12	1	61200		długość łączna
4	φ12	98	60	58,80	
5	φ12	53	141	74,73	
Długość razem			[m]	1019,01	273,48
Masa jednostkowa			[kg/m]	0,888	2,466
Masa razem			[kg]	904,9	674,4
Masa oginia			[kg]	157,9	
Wykonanie 2 szt.				2 x 157,9 = 315,8 kg	

Beton: C30/37 (B35) $V = 2x12,5=25,0$
 Beton: C12/15 (B15) $V = 2x3,5=7,0m^3$
 Stal zbroj.: BSt500S $m=3158kg$
 Otulina: 4cm

ŁAWA FUNDAMENTOWA

1:25

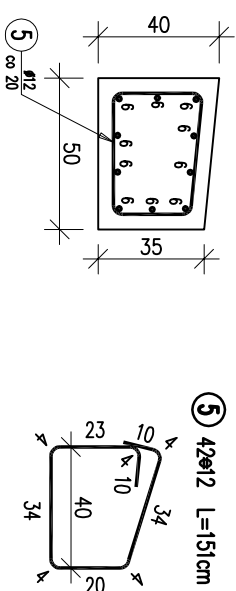


9600 (długość łączna) wliczono zakłady po 64cm

WYKAZ ZBROJENIA					
Nr pręta	Średnica [mm]	Liczba	Długość [m]	Długość oginia [m]	Uwagi
Elementy:		Ława fundamentowa płyt. przejściowych			
5	φ12	42	151	63,42	
6	φ16	1	9600	96,00	długość łączna
Długość razem			[m]	63,42	96,00
Masa jednostkowa			[kg/m]	0,888	1,579
Masa razem			[kg]	56,3	151,6
Masa oginia			[kg]	208	
Wykonanie 2 szt.				2 x 208 = 416 kg	

Beton: C30/37 (B35) $V = 2x1,6=3,2 m^3$
 Beton: C12/15 (B15) $V = 2x0,65=1,3m^3$
 Stal zbroj.: BSt500S $m=416kg$
 Otulina: 4cm


RZUT Z GÓRY

1:100

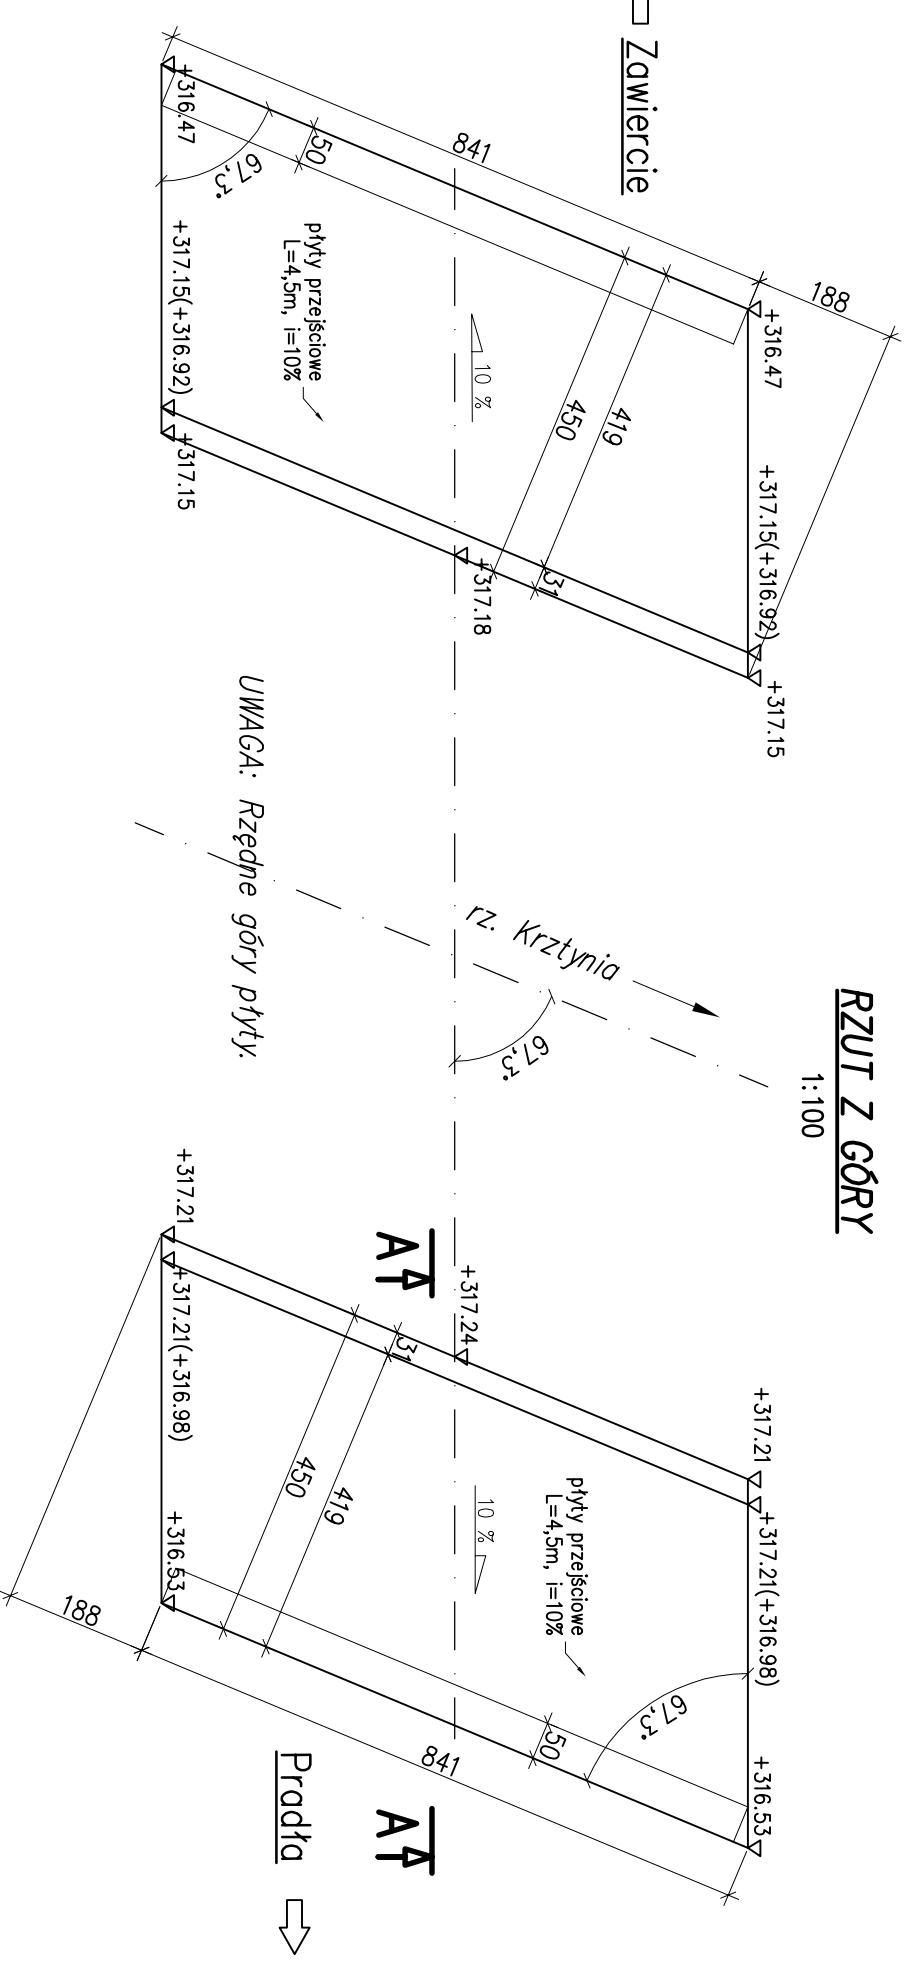


PRZEKRÓJ A-A

1:50

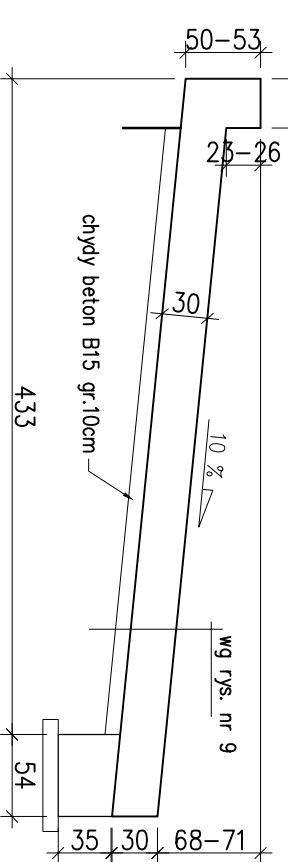

PROJEKTANT:		Biurowo Projektowe TOKBUD	
os. A. Biernackiego 94, 44-370 Pszów,		www.tokbud.com.pl	
tel.: 0 698 248 000, fax.: 032 7206165, e-mail: biuro@tokbud.com.pl			
Investor:	Powiatowy Zarząd Dróg w Zawierciu	Rodzaj proj.:	Umowa nr: 6/Dz-3/2009
Investor:			Date: 04.2009
Brano:	Obiek (nazwa):	Przebudowa mostu na rzecze Krztymia	
MOSTY		ustrojuwanego w ciągu drogi powiatowej nr 1773S	
		relacji Kalinówka - Przyłubsko - Przędzisko	
Tytuł rysunku:	ZBROJENIE PŁYT PRZEJŚCIOWYCH	Rys.nr:	21
			Skala: 1:25
Funkcja:	Tytuł, Imię, Nazwisko:	Specjalność:	Numer uprawnień:
Projektował:	inż. Jarosław WAWRZACZ		konstr-bud 655/01
Sprawdził:	mgr inż. Tomasz BIAŁECKI		SK/1307/P000/06
Opracował:	mgr inż. Krzysztof TOKAREK		

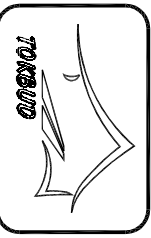

Niniejsza dokumentacja stanowi własność B. P. TOKBUD i jest chroniona. Ustawę o Prawie Autorskim z 1994r. (Dz. U. Nr 24, poz. 853).	
Udozupelnienie osobom trzecim lub kopiowanie metodami mechanicznymi i elektronicznymi wznaga pismem z gody B. P. TOKBUD.	