


Uwaga - wymiary chodnika podano razem z krawężnikiem i obrzeżem

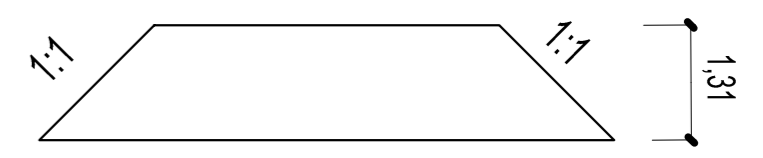


schemat zjazdu

LEGENDA:

- w — sieć wodociągowa
- t — sieć teletechniczna
- — granice ewidencyjne numery ewid. działek
- 939/1

- projektowany chodnik z kostki betonowej
- projektowane zjazdy z kostki betonowej
- projektowane odwodnienie ze ścieków korytkowych 40x30x10 wg rys. konstrukc. nr 3
- projektowany rów (przesunięcie istniejącego rowu w kierunku ogrodzeń)

 PRACOWNIA PROJEKTOWO-USŁUGOWA "PROJSBUD"		42-400 Zawiercie ul. Kresowa 13 tel./fax. 032 6722899
Investor	Powiatowy Zarząd Dróg w Zawierciu	
Objekt	Wykonanie chodnika w miejscowości Wola Libertowska	nr.proj. PD - 6/12
Tytuł rysunku	PROJEKT ZAGOSPODAROWANIA TERENU - ETAP I	branża: drogowa
Opracował	mgr inż. M. Świerczyński nr upr. 410/88	nr.rys. 2
Projektował	inż. E. Stankowska nr upr. 216/92, 1860/94	skala 1:500
		data: V 2012