

Arkusz mapy zasadniczej  
nr 520.903.004


**MAPA PODLEGIWA**  
Skala 1:2000

Prezydent Miasta Zawiercia  
Gminny Ośrodek Dokumentacji i Wydawnictw Kartograficznych

Prezydent Miasta Zawiercia  
Gminny Ośrodek Dokumentacji i Wydawnictw Kartograficznych

2012-10-09

Uwaga - wymiary chodnika podano razem z krawężnikiem i obrzeżem

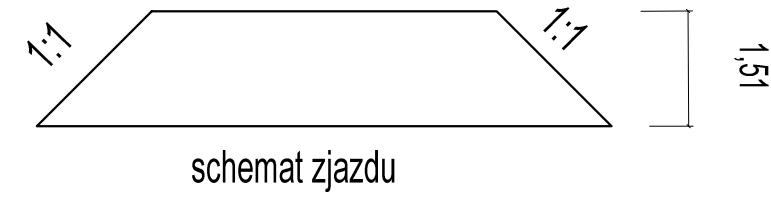

LEGENDA:

- w sieć wodociągowa
- t sieć teletechniczna
- g sieć gazowa
- k kanalizacja sanitarna
- 2338/4 granice ewidencyjne numery ewid. działek

- projektowany chodnik z kostki betonowej
- projektowane zjazdy z kostki betonowej
- projektowane odwodnienie ze ścieków korytkowych 40x30x10 wg rys. konstrukc. nr 4
- pogłębienie i wyprofilowanie istniejącego rowu

		PRACOWNIA PROJEKTOWO-USŁUGOWA "PROJSBUD" 42-400 Zawiercie ul. Kresowa 13 tel./fax. 032 6722899
Investor	Powiatowy Zarząd Dróg w Zawierciu	
Obiekt	Przebudowa chodnika przy ulicy Harcerskiej w miejscowości Bzów	nr.proj. PD - 13/12
Tytuł rysunku	PROJEKT ZAGOSPODAROWANIA TERENU	branża: drogowa
Opracował	mgr inż. M. Świerczyński nr upr.410/88	nr.rys. 2
Projektował	inż. E. Stankowska nr upr.216/92,1860/94	skala 1:1000
		data: X 2012