


DROGA POWIATOWA NR 1767 S RONDO W ŻARNOWCU

PROJEKT ZAGOSPODAROWANIA TERENU

SKALA 1 : 500

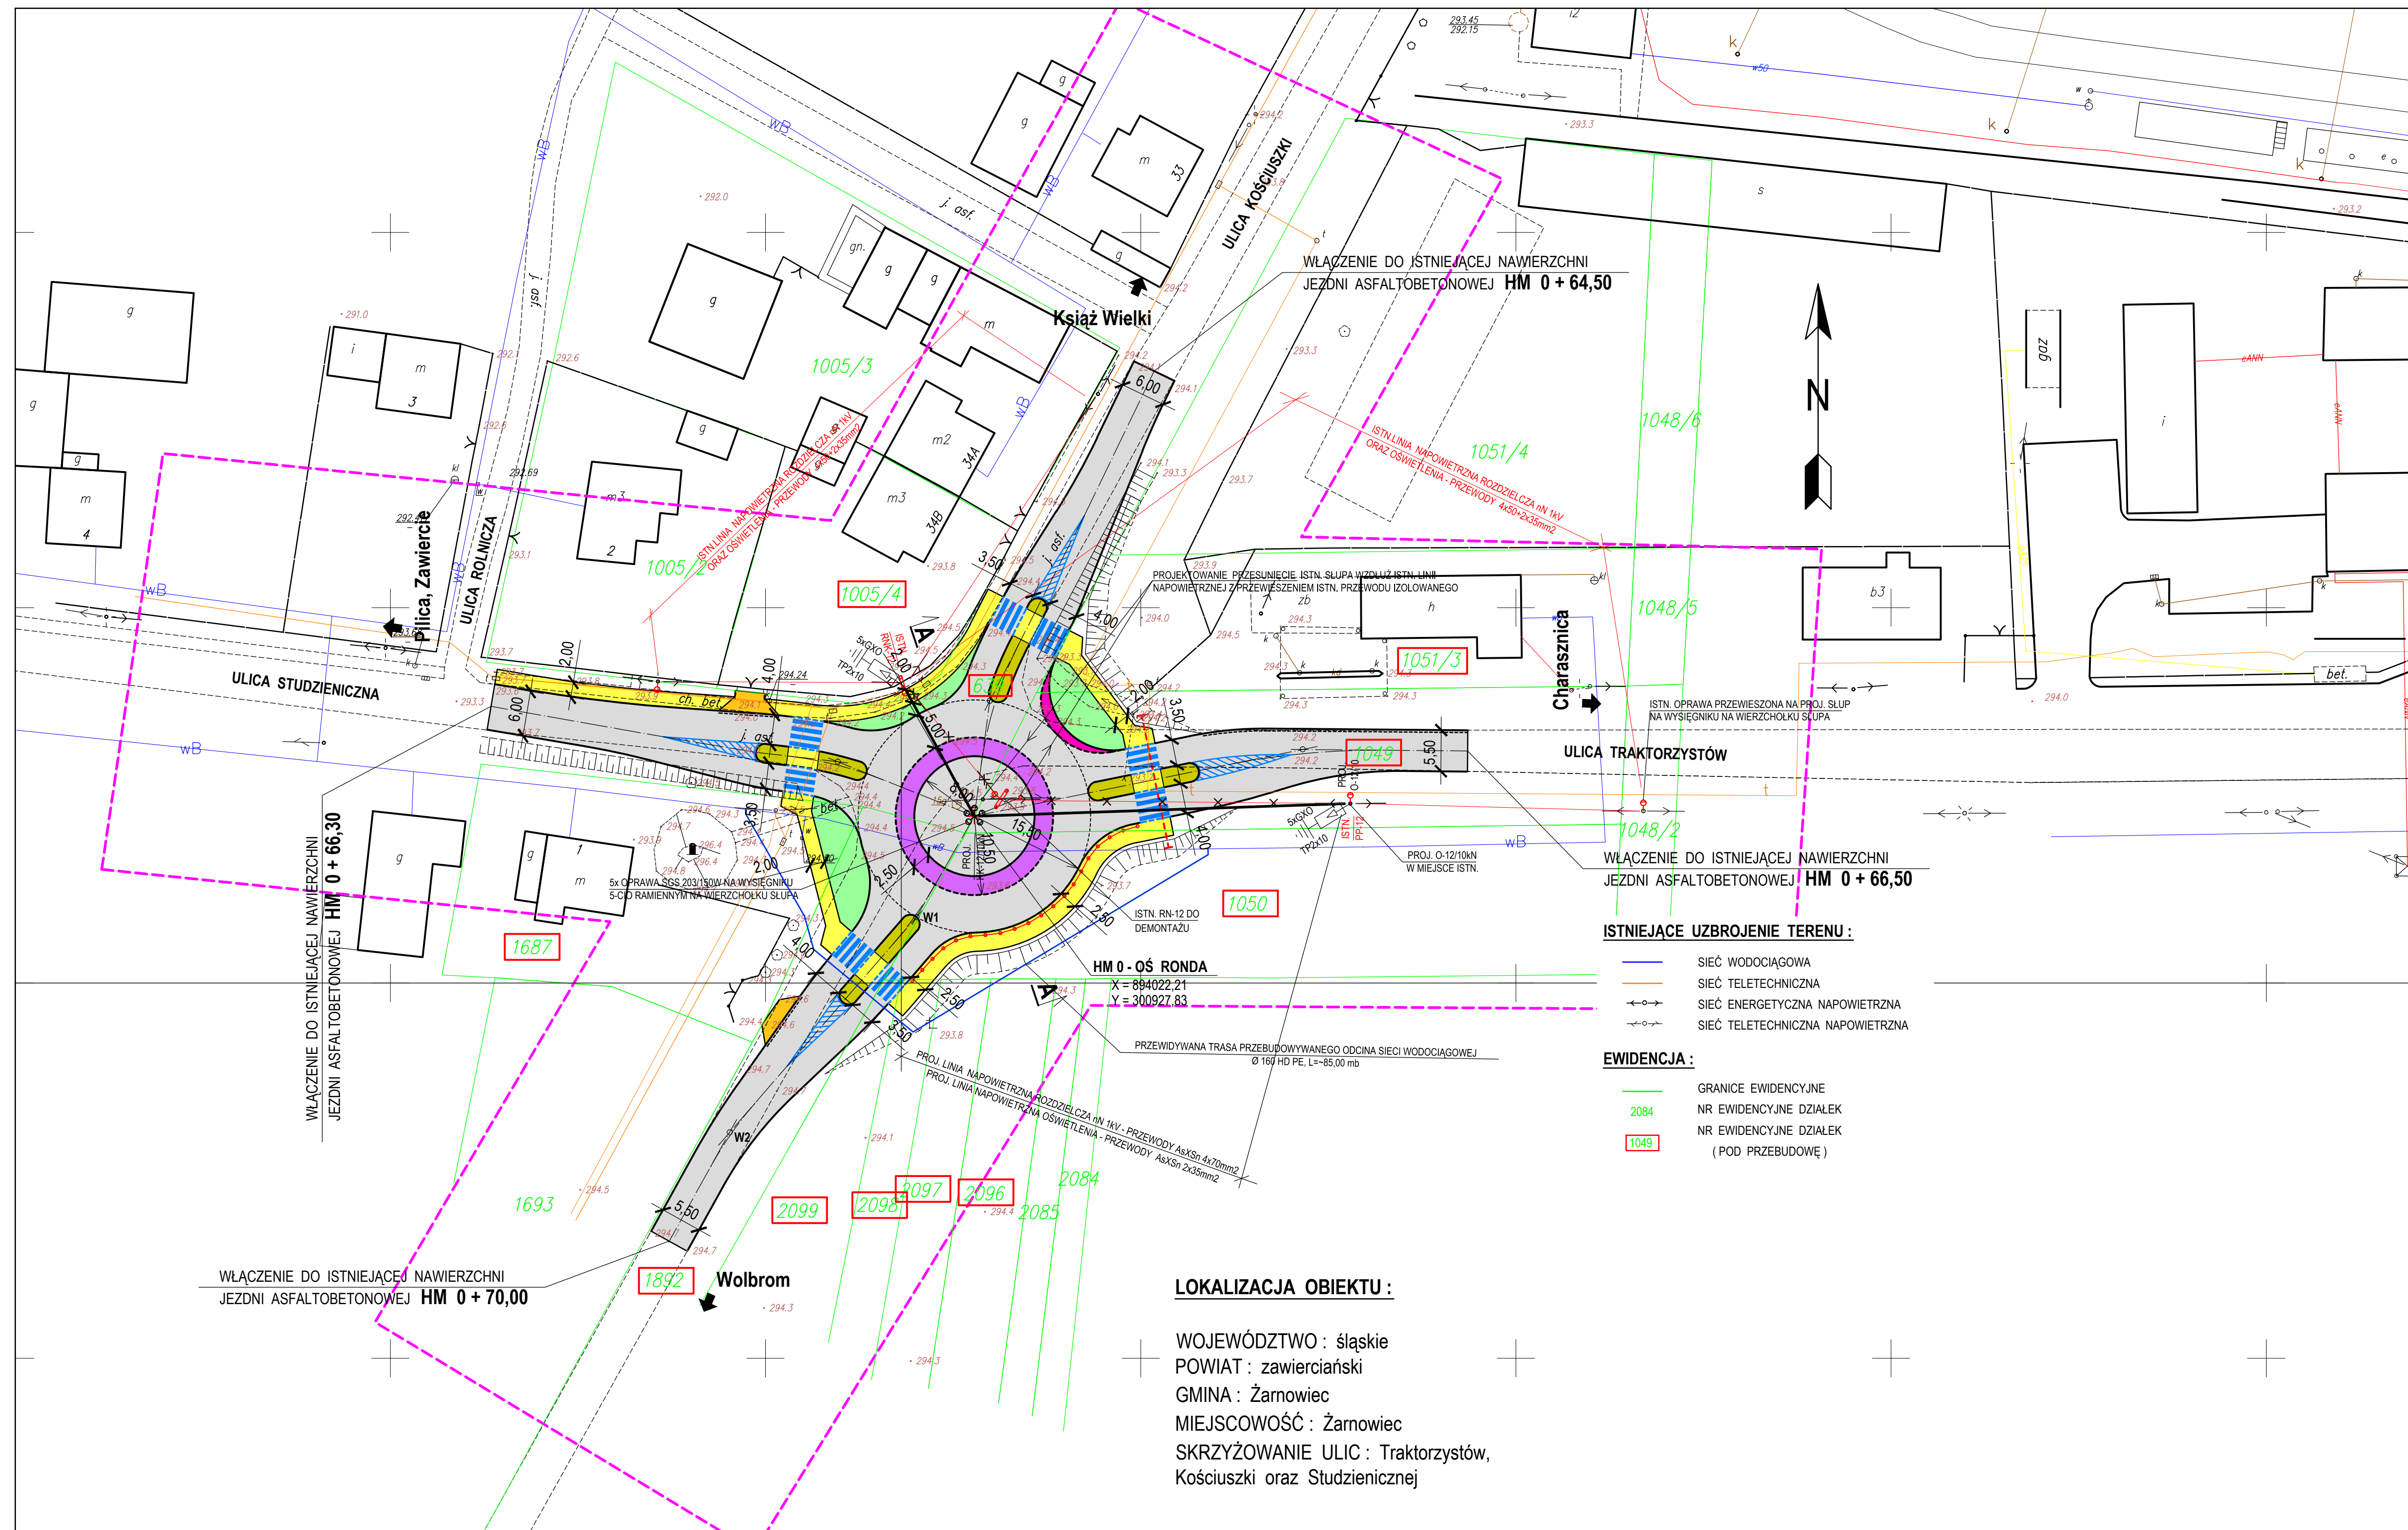

OZNACZENIA :

STAN PROJEKTOWANY BRANŻA: DROGOWA

- JEZDNI O NAWIERZCHNI Z ASFALTOBETONU
- PIERSIĘCIEN ODCIĄŻAJĄCY O NAWIERZCHNI Z KOSTKI GRANITOWEJ SZER. 2,50 M
- POSZERZENIE JEZDNI NA ŁUKU O NAWIERZCHNI Z KOSTKI GRANITOWEJ
- CHODNIK O NAWIERZCHNI Z KOSTKI BETONOWEJ SZER. 2,00 M ORAZ 2,50 M
- WYSPIY SEGREGACYJNE O NAWIERZCHNI Z KOSTKI BETONOWEJ O WYM. 2,50 x 15,00 M
- ZJAZD NA POSESIE O NAWIERZCHNI Z KOSTKI BETONOWEJ
- ZIELEŃ
- PRZEJŚCIE DLA PIESZYCH (P - 10) - SZER. 4,00 M
- KRAWĘŻNIK GRANITOWY ULICZNY "CIĘŻKI" 20 x 30 CM - WYSTAJĄCY + 12 CM
- KRAWĘŻNIK GRANITOWY ULICZNY NAJAZDOWY "CIĘŻKI" 20 x 22 CM - WYSTAJĄCY + 4 CM (NA ZJAZDACH)
- KRAWĘŻNIK GRANITOWY ULICZNY NAJAZDOWY "CIĘŻKI" 20 x 22 CM - WYSTAJĄCY + 4 CM (NA PIERSIĘCIU ODCIĄŻAJĄCYM ORAZ POSZERZENIU JEZDNI NA ŁUKU)
- KRAWĘŻNIK GRANITOWY ULICZNY NAJAZDOWY "CIĘŻKI" 20 x 22 CM - WYSTAJĄCY + 2 CM (NA PRZEJŚCIU DLA PIESZYCH)
- OBRZEŻE BETONOWE 8 x 30 CM - WYSTAJĄCE + 3 CM
- BARIERA OCHRONNA CHODNIKOWA U - 12a

ISTNIEJĄCE UZBROJENIE TERENU :

- SIEĆ WODOCIĄGOWA
- SIEĆ TELETECHNICZNA
- SIEĆ ENERGETYCZNA NAPIETRYZNA
- SIEĆ TELETECHNICZNA NAPIETRYZNA

EWIDENCJA :

- GRANICE EWIDENCYJNE
- NR EWIDENCYJNE DZIAŁEK
- NR EWIDENCYJNE DZIAŁEK (POD PRZEBUDOWĘ)

LOKALIZACJA OBIEKTU :

WOJEWÓDZTWO : śląskie
 POWIAT : zawierciański
 GMINA : Żarnowiec
 MIEJSCOWOŚĆ : Żarnowiec
 SKRZYŻOWANIE ULIC : Traktorzystów,
 Kościuszkii oraz Studzienicznej

PROJEKTOWAŁ	mgr inż. PIOTR WALEK	40/02	WRZESIEŃ 2013
OPRACOWAŁ	ŁUKASZ SZCZEPAŃSKI		WRZESIEŃ 2013
KIER. PRACOWNI	inż. WŁADYSŁAW ŻYWCZOK		WRZESIEŃ 2013
	IMIĘ I NAZWISKO	UPRAWNIENIA	DATA
			PODPIS

INWESTOR	POWIATOWY ZARZĄD DRÓG W ŻARNOWCU - 42-400 ŻARNOWIEC UL. SIENKIEWICZA 34		
	PRZEBUDOWA DROGI POWIATOWEJ NR 1767S		
TEMAT	PILICA - ŻARNOWIEC ETAP IV RONDO W ŻARNOWCU		SKALA 1:500
			BRANŻA DROGOWA
NAZWA RYSUNKU	PROJEKT ZAGOSPODAROWANIA TERENU	NUMER RYSUNKU	D-01