
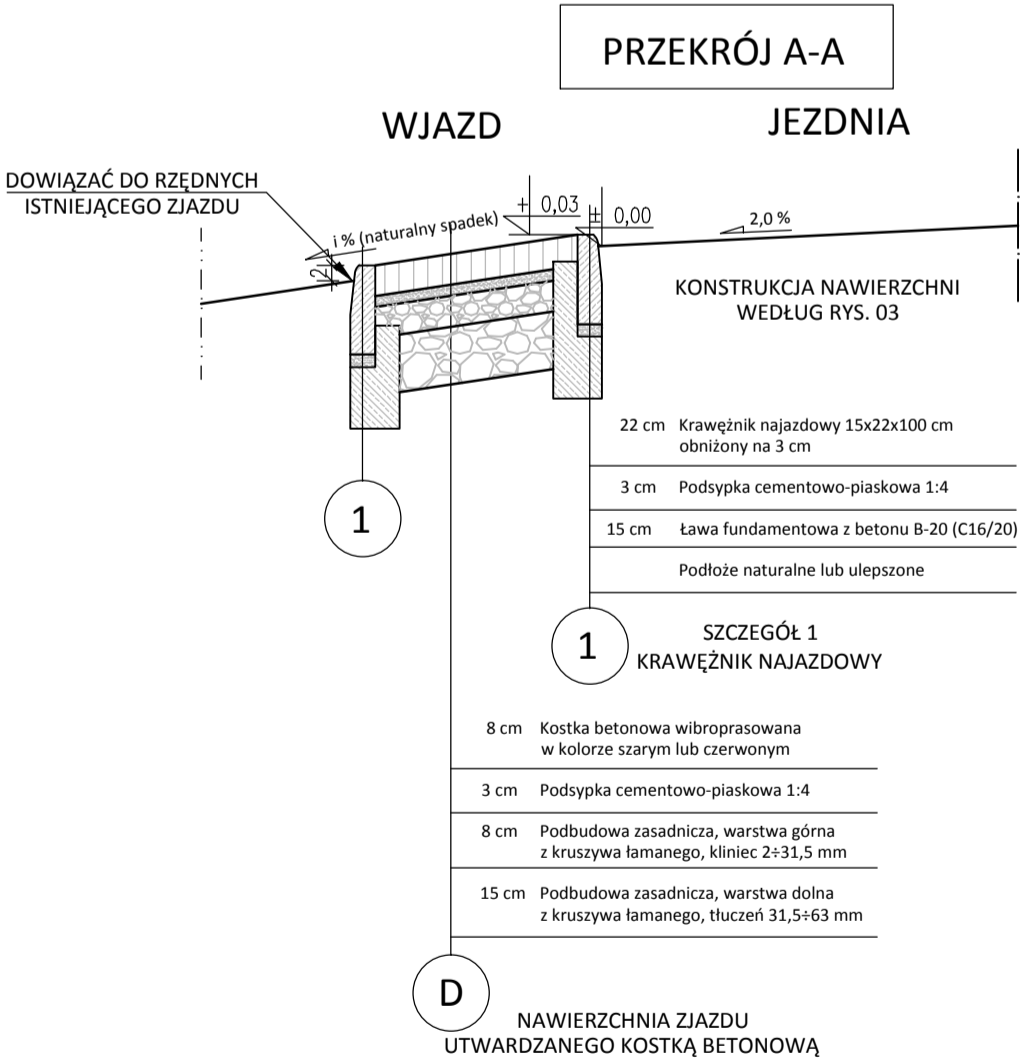


WJAZD NA POSESJĘ
UTWARDZONY KOSTKĄ BRUKOWĄ

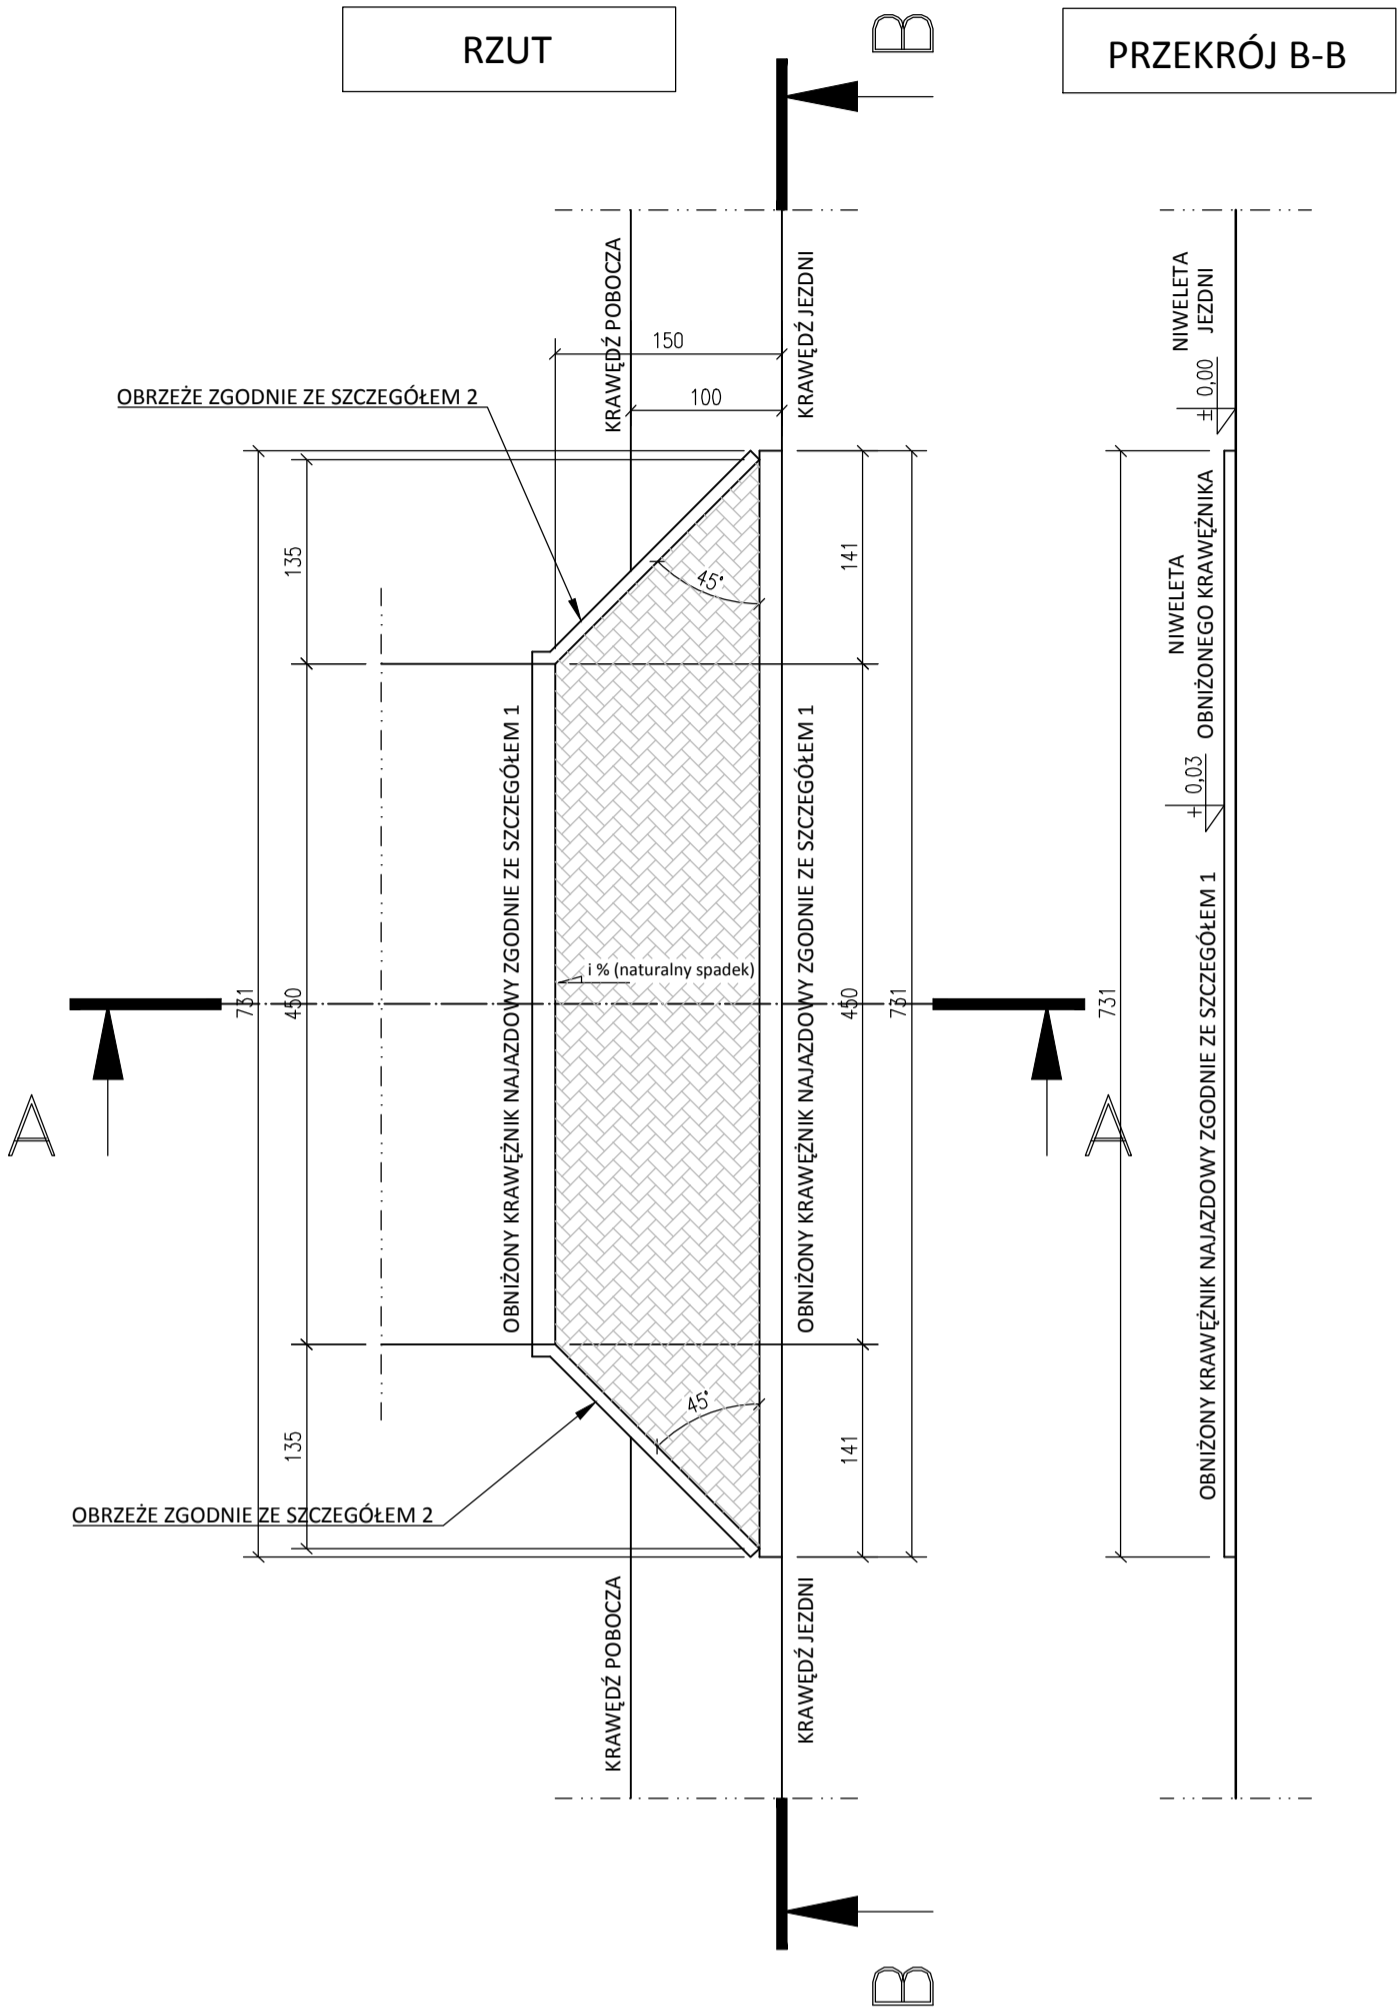

"WAKPRO" PROJEKTOWANIE, KOORDYNACJA, NADZORY
42-400 ZAWIERCIE UL. IGNACEGO PADEREWSKIEGO 51
TEL.: (32) 67 15 661-2; FAX.: (32) 67 15 663; TEL. KOM.: 501 315 007

TYTUŁ OPRACOWANIA: PRZEBUDOWA DROGI POWIATOWEJ NR 1777 S
NA ODCINKU DZWONOWICE - ROKITNO

INWESTOR: POWIATOWY ZARZĄD DRÓG
42-400 ZAWIERCIE, UL. SIENKIEWICZA 34

NAZWA OBIEKTU: DROGA POWIATOWA

NAZWA RYSUNKU: KONSTRUKCJA WJAZDU NA POSESJĘ

	IMIĘ I NAZWISKO	NR UPR.	DATA	PODPIS
PROJEKTOWAŁ	mgr inż. Piotr Wałek	40/02	12.2013	
OPRACOWAŁ	mgr inż. Lech Firlik		12.2013	



PLIK: 13_422

FAZA: PB

BRANŻA: D

FORMAT: 1,5xA3

SKALA: 1:20/1:50

NR PROJEKTU: B.422.13.01

NR RYSUNKU: 05

STRONA: