



SZCZEGÓŁ 1

1:25

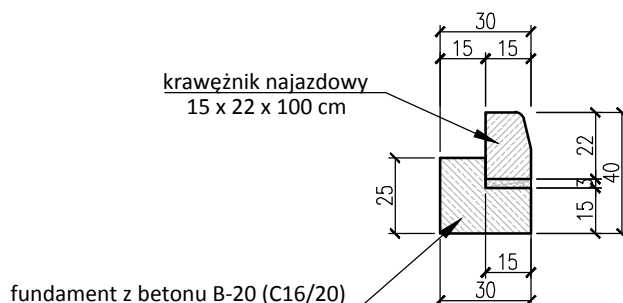

SZCZEGÓŁ 2

1:25

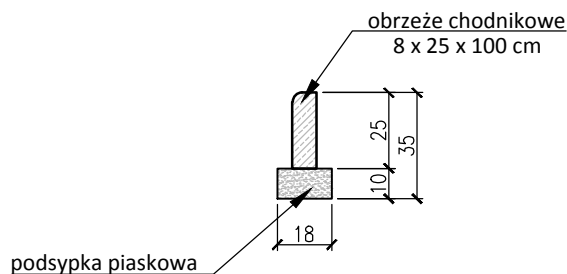

"WAKPRO" PROJEKTOWANIE, KOORDYNACJA, NADZORY
42-400 ZAWIERCIE UL. IGNACEGO PADEREWSKIEGO 51
TEL.: (32) 67 15 661-2; FAX.: (32) 67 15 663; TEL. KOM.: 501 315 007

TYTUŁ OPRACOWANIA:

PRZEBUDOWA DROGI POWIATOWEJ NR 1777 S
NA ODCINKU DZWONOWICE - ROKITNO

INWESTOR:

POWIATOWY ZARZĄD DRÓG
42-400 ZAWIERCIE, UL. SIENKIEWICZA 34

NAZWA OBIEKTU:

DROGA POWIATOWA

NAZWA RYSUNKU:

SZCZEGÓŁY KONSTRUKCJI

	IMIĘ I NAZWISKO	NR UPR.	DATA	PODPIS
PROJEKTOWAŁ	mgr inż. Piotr Wałek	40/02	12.2013	
OPRACOWAŁ	mgr inż. Lech Firlik		12.2013	

WAKPRO

PLIK:

13_422

FAZA:

PB

BRANŻA:

D

FORMAT:

A4

SKALA:

1:25

NR PROJEKTU:

B.422.13.01

NR RYSUNKU:

08

STRONA: