
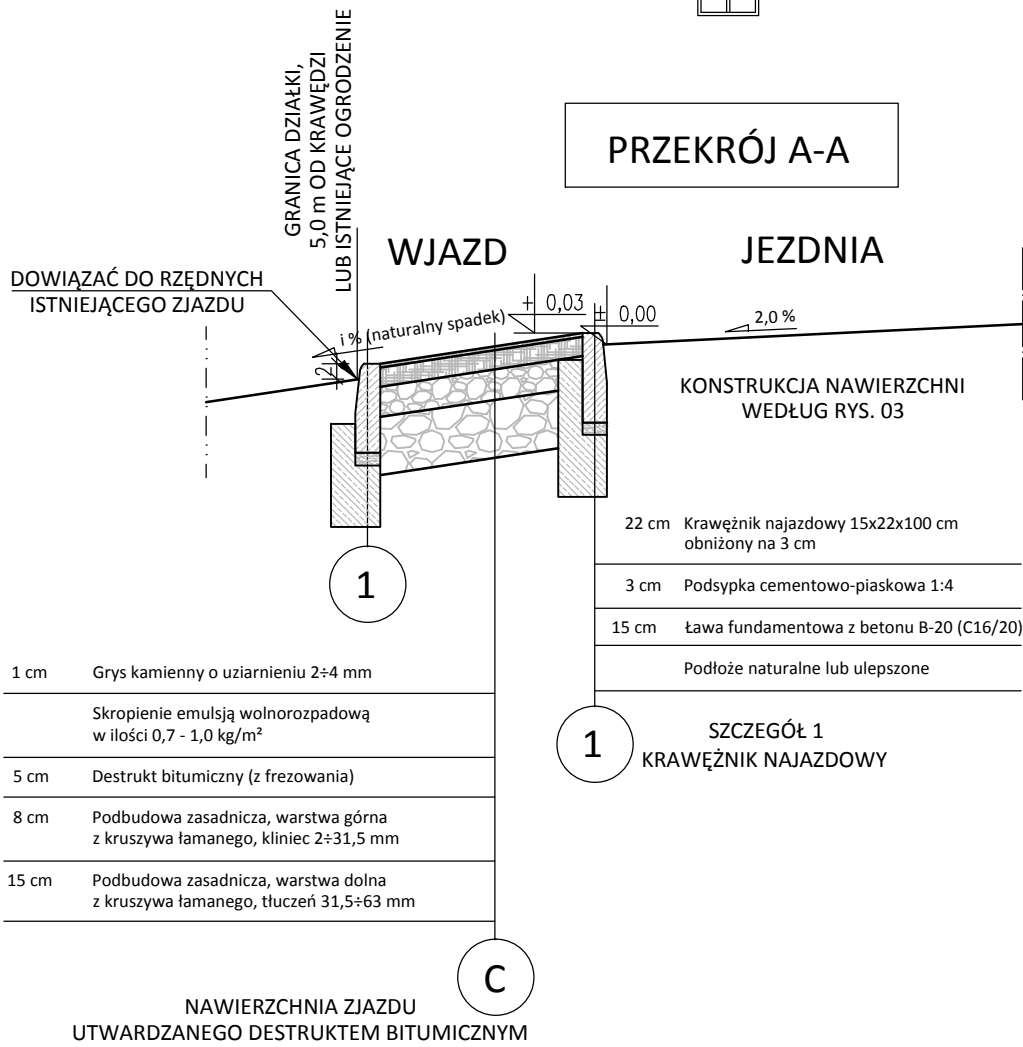


WJAZD NA POLE  
UTWARDZONY DESTRUKTEM BITUMICZNYM

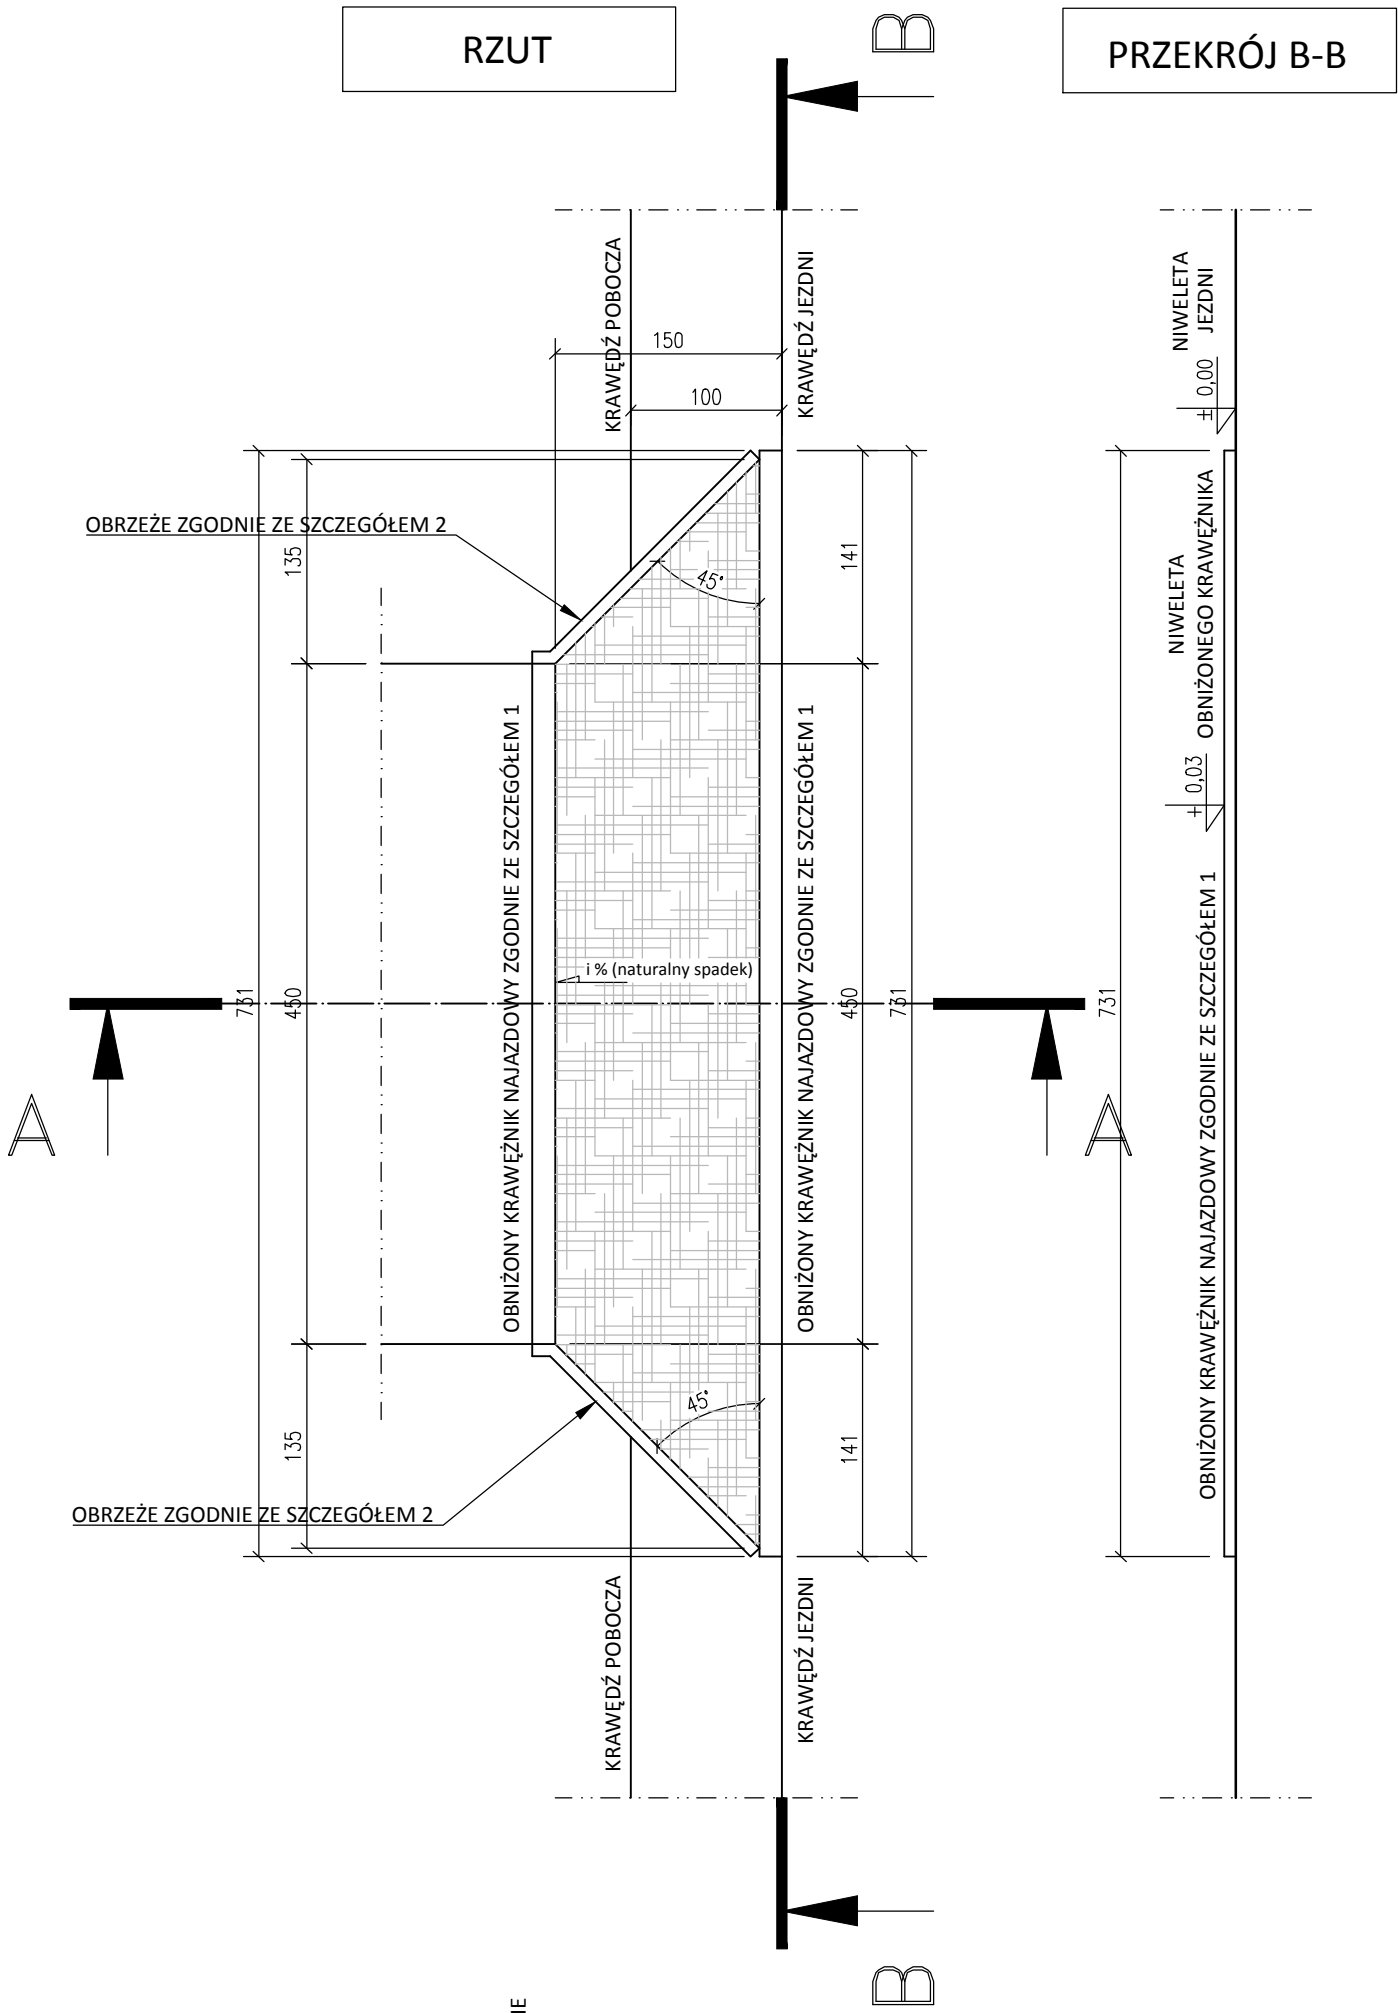

<b>"WAKPRO" PROJEKTOWANIE, KOORDYNACJA, NADZORY</b> 42-400 ZAWIERCIE UL. IGNACEGO PADEREWSKIEGO 51 TEL.: (32) 67 15 661-2; FAX.: (32) 67 15 663; TEL. KOM.: 501 315 007						
TYTUŁ OPRACOWANIA: PRZEBUDOWA DROGI POWIATOWEJ NR 1777 S NA ODCINKU DZWONOWICE - ROKITNO						
INWESTOR: POWIATOWY ZARZĄD DRÓG 42-400 ZAWIERCIE, UL. SIENKIEWICZA 34					PLIK: 13_422	FAZA: PB BRANŻA: D
NAZWA OBIEKTU: DROGA POWIATOWA			NAZWA RYSUNKU: KONSTRUKCJA WJAZDU NA POLE		FORMAT: 1,5xA3	SKALA: 1:20/1:50
	IMIĘ I NAZWISKO	NR UPR.	DATA	PODPIS	NR PROJEKTU: B.422.13.01	
PROJEKTOWAŁ	mgr inż. Piotr Wałek	40/02	12.2013			
OPRACOWAŁ	mgr inż. Lech Firlik		12.2013		NR RYSUNKU: 04	STRONA: