


SPOSÓB WYKONANIA ZJAZDU

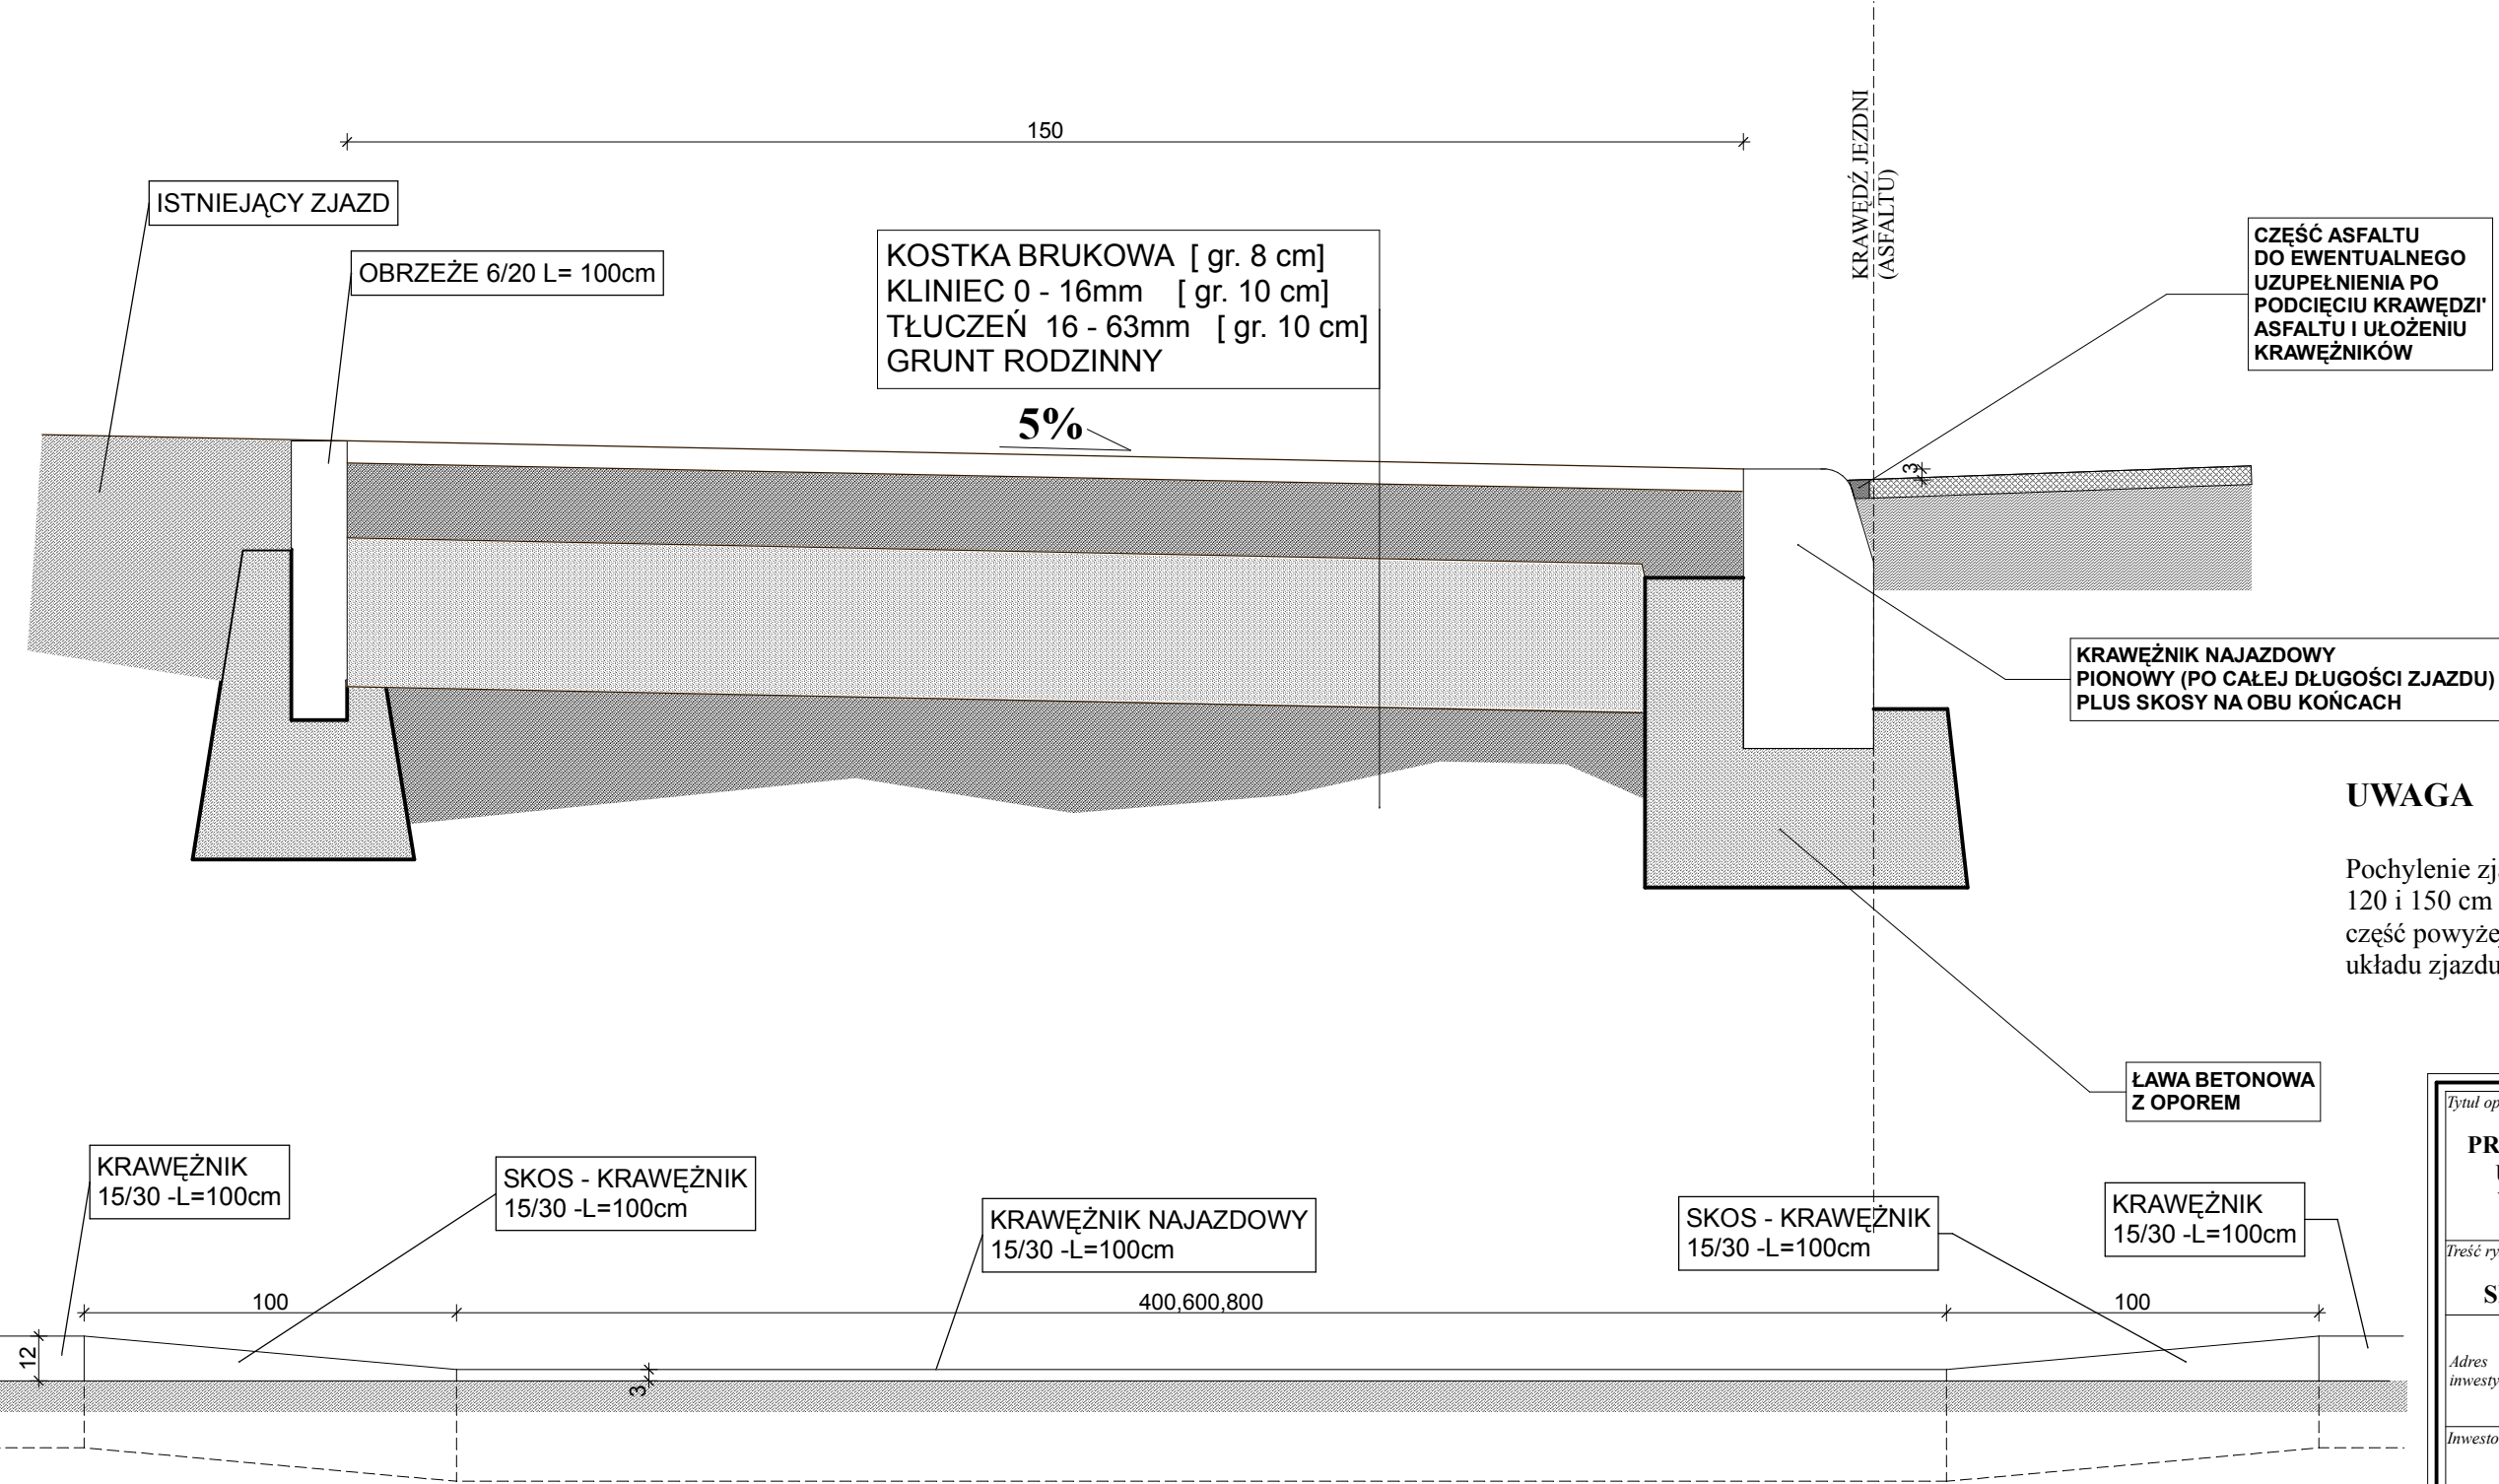

UWAGA

Pochylenie zjazdu zaprojektowano dla chodnika 120 i 150 cm dla szerokości większych pozostałą część powyżej 150cm dostosować do istniejącego układu zjazdu lub terenu.

Tytuł opracowania		
PRZEBUDOWA CHODNIKA PRZY ULICY CZĘSTOCHOWSKIEJ W MIEJSCOWOŚCI GIEBŁO		
Treść rysunku:		
SPOSÓB WYKONANIA ZJAZDU		
Adres inwestycji:	GIEBŁO, ul. Częstochowska nr dz. 41/6, 70, 71/2, 72, 78/7, 78/9, 107/3, 152, 158/3, 158/4, 158/5, 346/1, 346/3, 346/4, 351, 353	
Inwestor:	Powiatowy Zarząd Dróg ul. Sienkiewicza 34 42 - 400 Zawiercie	
Projektant	KONSTRUKCJA mgr inż. Krzysztof Gawroński 136 / 01	
Opracował	KONSTRUKCJA inż. Sławomir Ludwikowski SLK / 1779 / ZHOK / 07	
Projektant		
Skala	Data	Nr. rys.
1 : 20	02.2016	3