

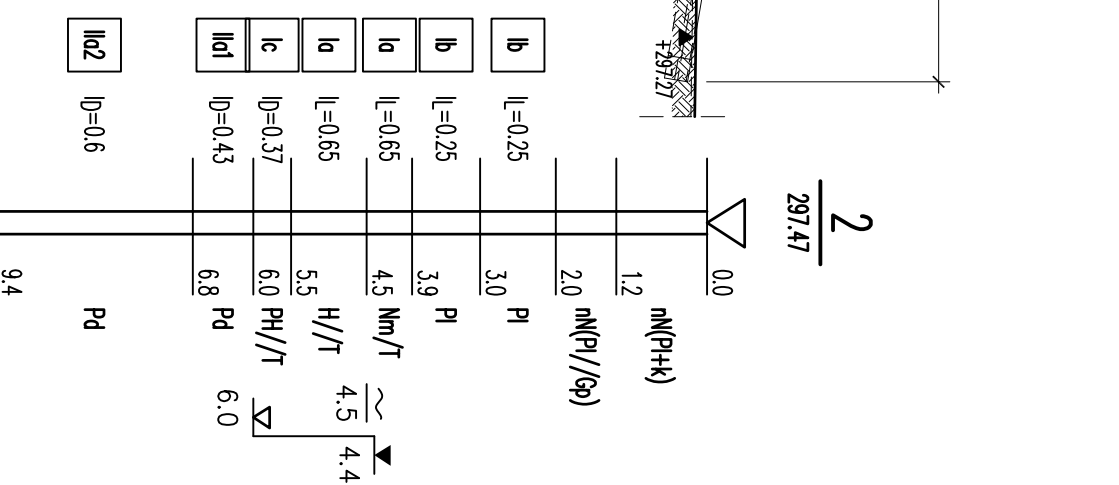



WIDOK Z BOKU B-B

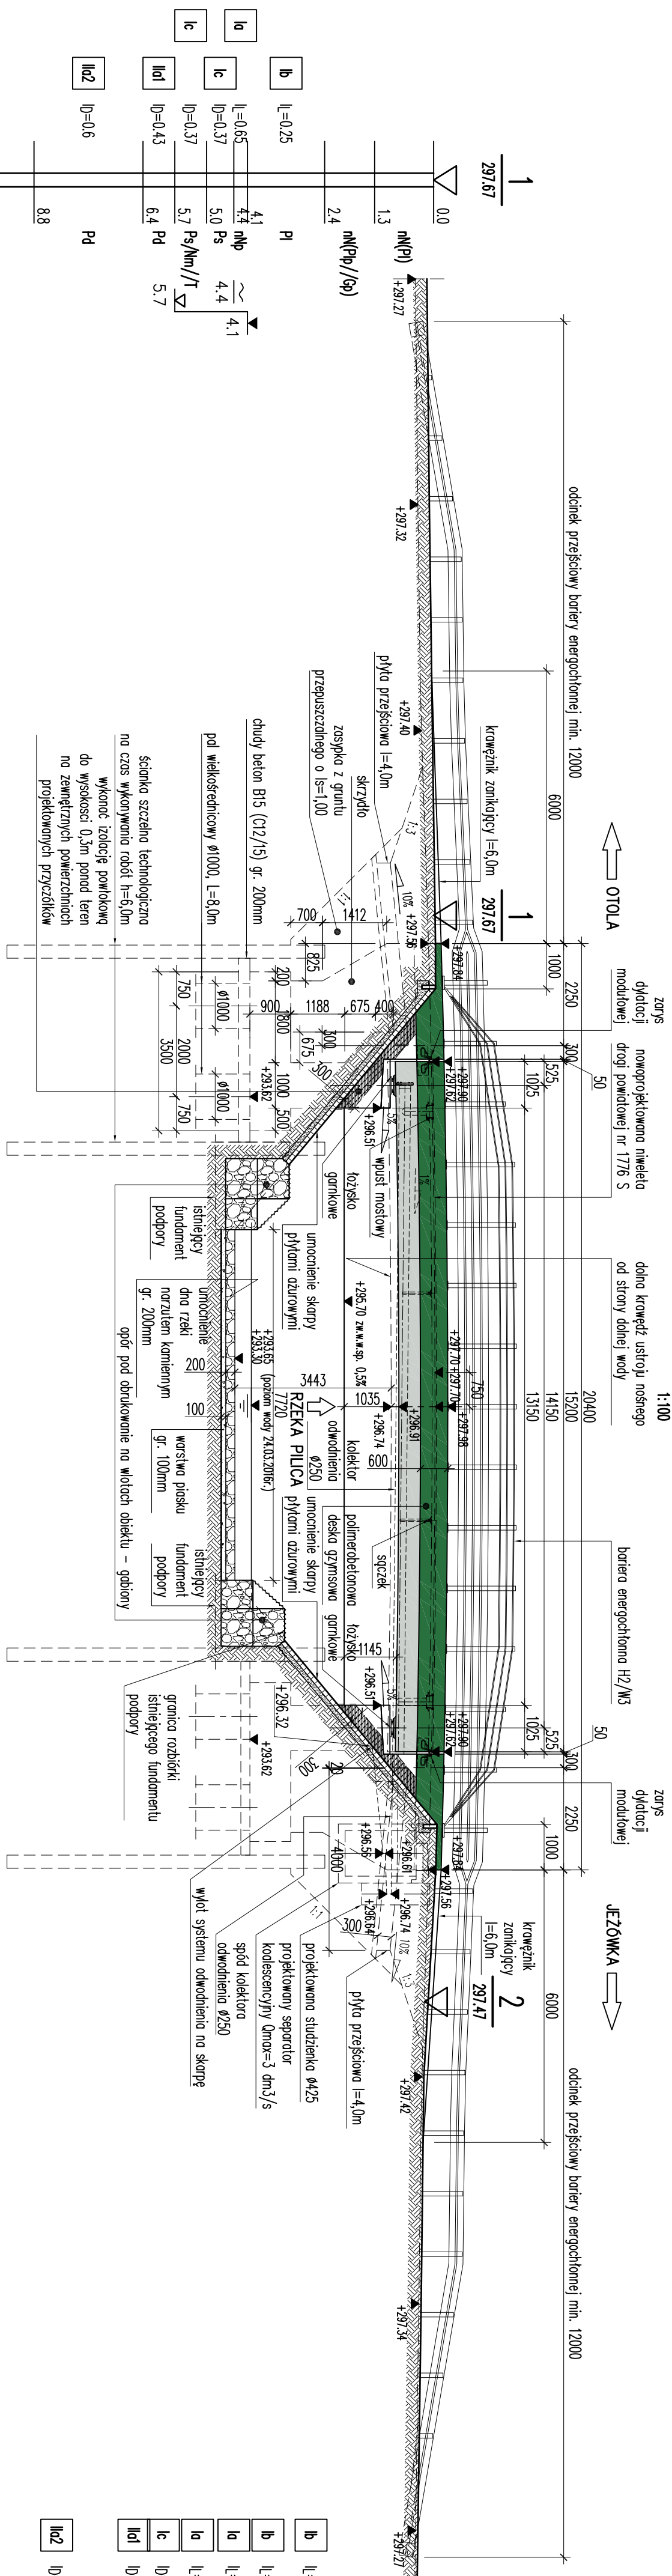


SZCZEGÓŁ UMOCNINIENIA SKARPY NA MŁOTACH OBIEKTU

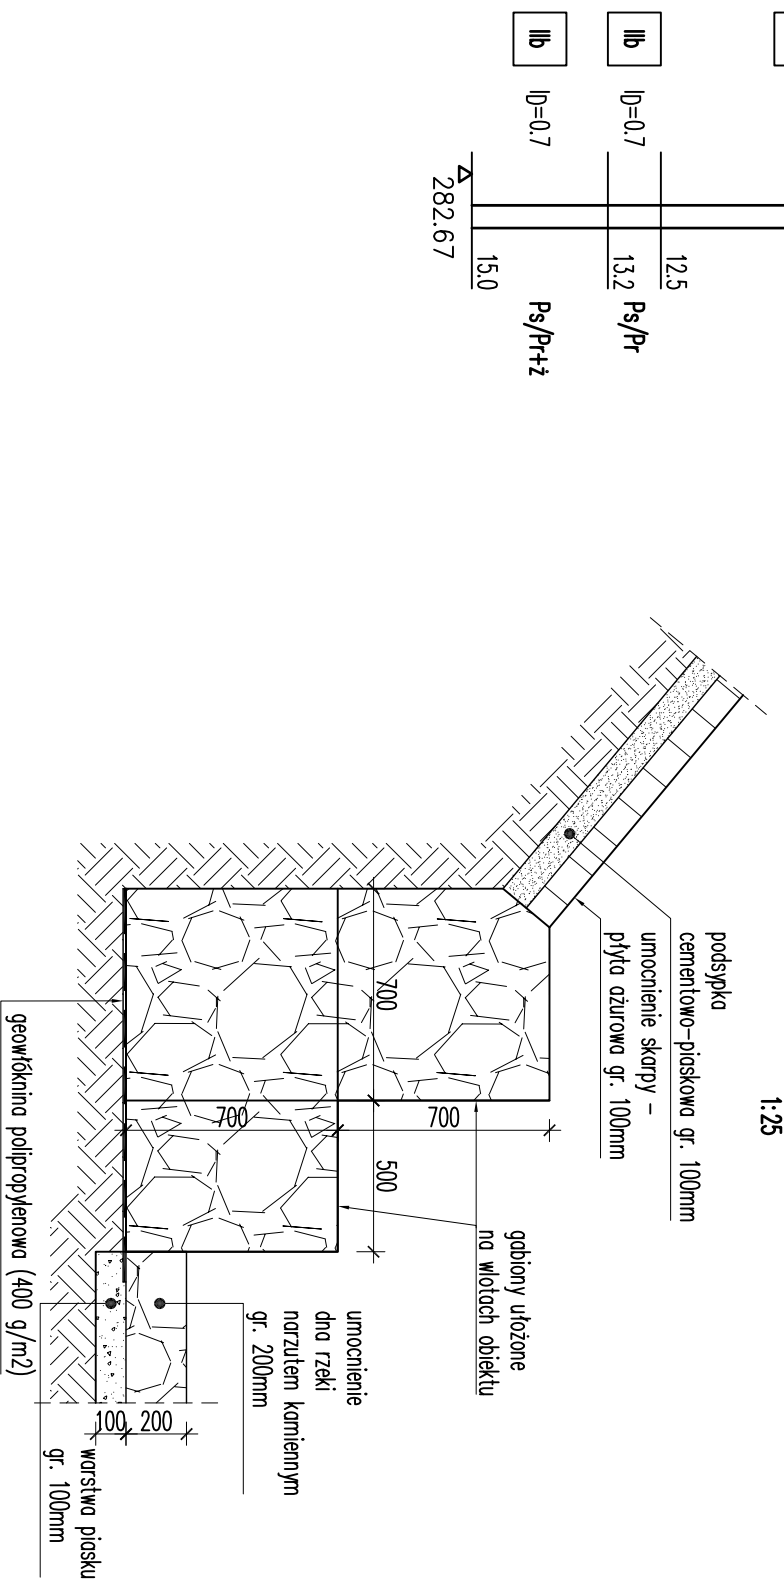


SZCZEGÓŁ UMOCNIENIA SKARPY POD OBIEKTEM

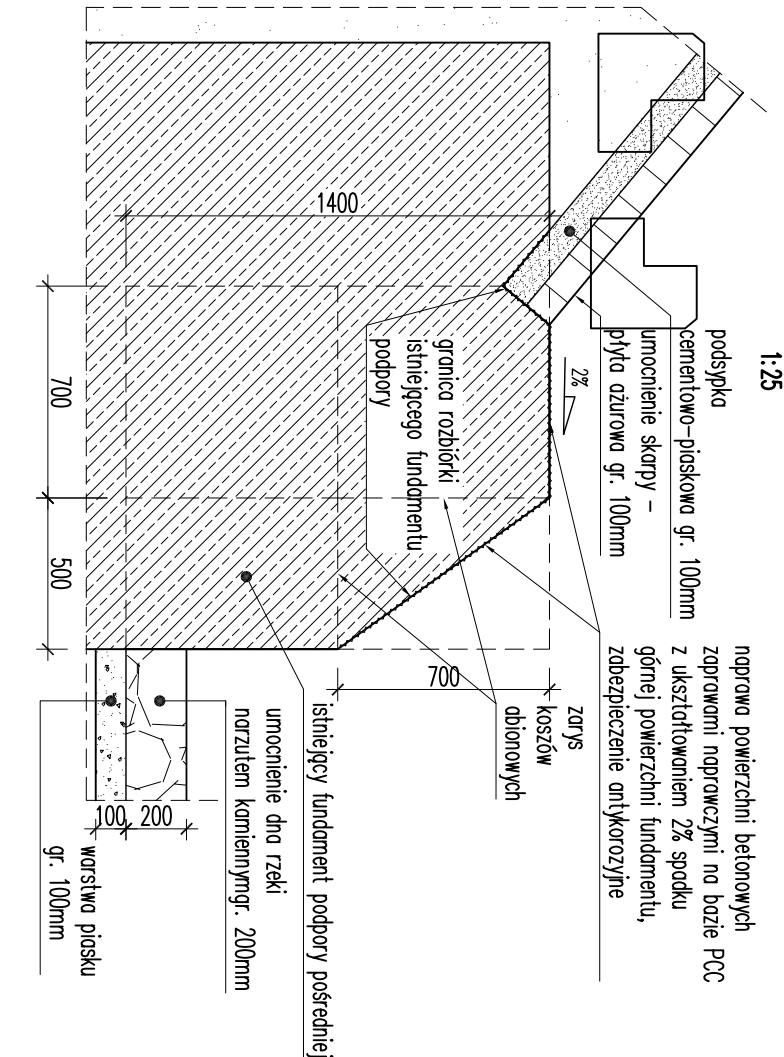

SZCZEGÓŁ LAWY BETONOWEJ

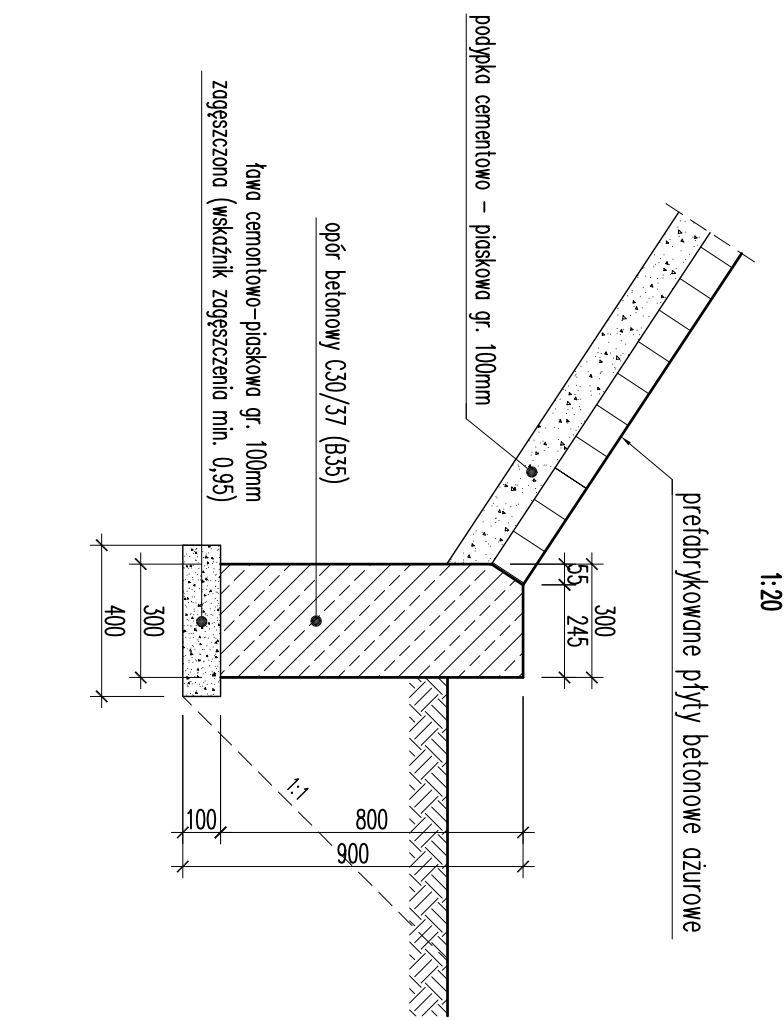

- [illegible]

		EMPROJEKT Sp. z o.o. ul. Wita Stwosza 7 40-040 Katowice www.emprojekt.com.pl e-mail: sekretariat@emprojekt.com, tel: (0-32) 203-69-32 fax: (0-32) 251-65-63	
ZAMAWIAJĄCY/INWESTOR: POWIATOWY ZARZĄD DRÓG W ZAMIEŚCIU 42-400 ZAMIERCIE, UL. SIENKIEWICZA 34		PRZEBUDOWA MOSTU NA RZECZE PIŁCĄ W CIĄGU DRÓGI POWIATOWEJ NR 1776 S SZCZĘKOWICZ-KOZŁOWICE-OTUL-KOZŁOWA W MIEJSCOWOŚCI WÓLA LIBERTOWSKA	
ZAMIASTCA: PROJEKT BUDOWLANIY PROJEKT ARCHYTEKTONICZNO BUDOWLANIY		OBIEKT: MOST NAD RZECZĄ PIŁCĄ W CIĄGU DRÓGI POWIATOWEJ NR 1776 S	
TYTUŁ PRACOWNIA: WIDOK Z BOKU		RYSUNEK NR: 03	
PROJEKTANT: MGR INŻ. GRZEGORZ WILK UPRAWNIENIA DO PROJEKTOWANIA BEZ OGRANICZEŃ W ZAKRESIE PRAC W S/W/2004/PWA/01		SKALA: 1:100 1:20 1:20	
SPRAWDZĄCY: MGR INŻ. WOJCIECH PAJAK UPRAWNIENIA BUDOWLANE DO PROJEKTOWANIA BEZ OGRANICZEŃ W ZAKRESIE PRAC W S/W/2004/PWA/01		DATA: CZERWIEC 2017R.	
WYKONAWCA: MGR INŻ. TOMASZ MAŁCZEWICZ			