



PRZEKRÓJ POPRZECZNY A-A

1:50

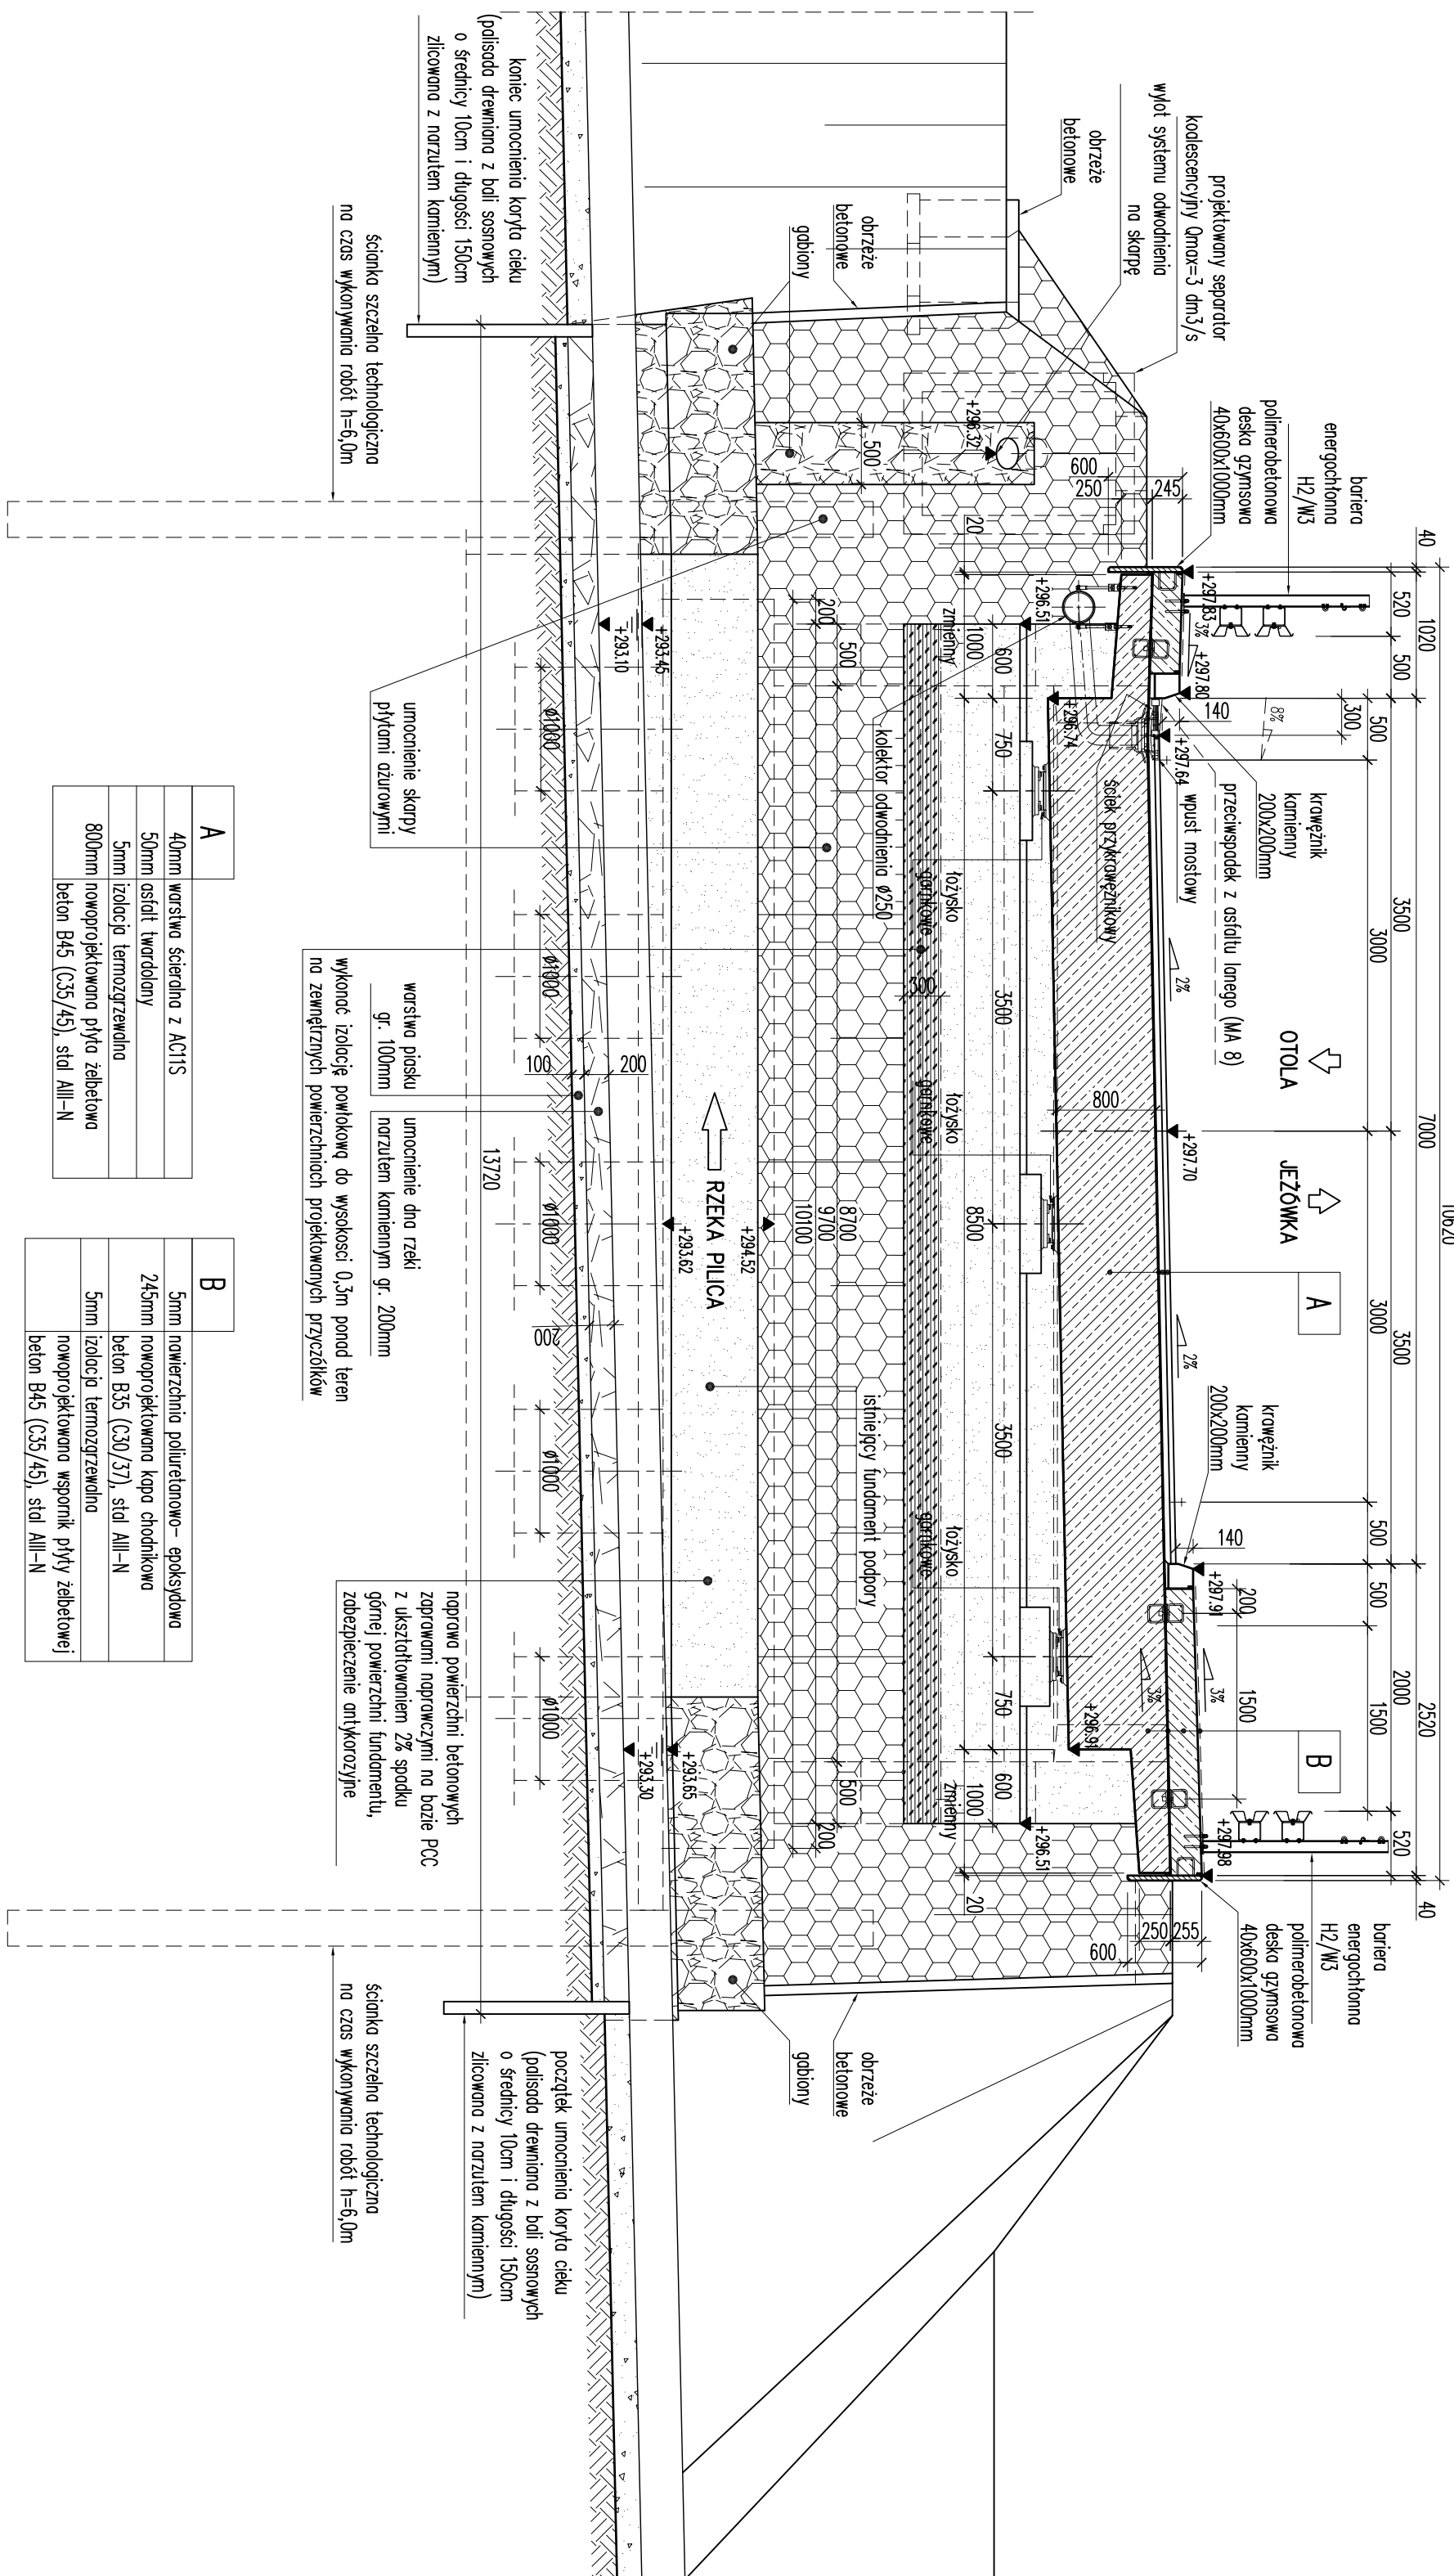

A	
40mm	warszta ścierniwa z AC11S
50mm	asfalt twardy
5mm	izolacja termozgrzewna
800mm	nowoprojektowana płyta żelbetowa beton B45 (C35/F45), stal AIII-N

B	
5mm	nowierzczenia polietanowo-epoksydowa
245mm	nowopojektowana kapa chodnikowa beton B35 (C30/37), stal AIII-N
5mm	izolacja termozgrzewalna
	nowopojektowana wspornik plyty zeblutowej beton Bk5 (C35/45), stal AIII-N

		EMPROJEKT Sp. z o.o. ul. Włda Stwosza 7 40-040 Katowice e-mail: sekretariat@empprojekt.com.pl tel: (0-32) 203-89-32 fax: (0-32) 251-85-83	
		ZAMAWIĄCY/INWESTOR: POWIATOWY ZARZĄD DRÓG W ZAMIERCZU 42-400 ZAMIERCIE, UL. SIENKIEWICZA 34	
ZADANIE: PRZEBUDOWA MOSTU NA RZECIE PIŁCA W CIĄGU DRUGI POWIATOWEJ NR 1776 S SZCZĘKOCIN – JEZIORO – OTUL – JEZIOŁKA W MIEJSCOWOŚCI WOLA LIBERTOWSKA		STADIUM: PROJEKT BUDOWLANY	
ETAP: PROJEKT ARCHYTEKTONICZNO BUDOWLANY		BRANŻA: MOSTOWA	
OBIĘT: MOST NAD RZĘKĄ PIŁCA W CIĄGU DRUGI POWIATOWEJ NR 1776 S		TYTUŁ RYSUNKU: PRZEBUDOWA	
PROJEKTANT: MGR INŻ. GRZEGORZ WILK UPRAWNIONA BUDOWLANIA BEZ OGRANICZEŃ W SPECJALNOŚCI MOSTOWEJ NR 1242/2004/06		RYSUNEK NR: 04	
SPRZĄDZAJĄCY: MGR INŻ. WOJCIECH PIĄK UPRAWNIONA BUDOWLANIA BEZ OGRANICZEŃ W SPECJALNOŚCI MOSTOWEJ NR 1242/2004/06		SKALA: 1:50	
WYKONAWCA: MGR INŻ. TOMASZ WALCIEGICZYK		DATA: CZERWIEC 2017	