Zawiercie dn. 18.05.2016r. Nr ewid. zgt.: GIII.6640.8.571.2016

Województwo: ŚLĄSKIE
Powiat: ZAWIERCIAŃSKI
Jednostka ewidencyjna: 241610_2, ŻARNOWIEC
Obręb: WOLA LIBERTOWSKA

MAPA DO CELÓW PROJEKTOWYCH

skala 1:500

Godło mapy zasadniczej: 7.134.10.07.4.1, 7.134.10.07.4.2 układ 2000, południk 21
Układ wysokości : "Kronsztadt 86"

Uwaga: Mapa powstała w wyniku bezpośredniego pomiaru w terenie oraz digitalizacji analogowej mapy zasadniczej otrzymanej z PODGiK w Zawierciu.
Granice ewidencyjne działek naniesiono na podstawie mapy numerycznej otrzymanej z PODGiK w Zawierciu.
Nie wyklucza się istnienia innych nie wykazanych na niniejszej mapie urządzeń podziemnych, które nie zostały zgłoszone do geodezyjnej inwentaryzacji.
Niniejsza mapa została sporządzona bez ustalenia obciążeń dot. służebności gruntowych.
Niniejsza mapa nie może służyć do projektowania i usytuowania budynków w odległości mniejszej bądź równej 4,0m od granic nieruchomości, zgodnie z rozporządzeniem Ministra Spraw Wewnętrznych i Administracji z dnia 9 listopada 2011r. (Dz.U. Nr 263 poz. 1572, § 79.5 i 79.6)
Brak miejscowego planu zagospodarowania przestrzennego.

Sporządził:

"GEODIMETR"
mgr inż. Mariusz Czech
42-400 Zawiercie, ul. Wyzwolenia 2/20
NIP: 649-129-99-13, REGON: 240389639
tel. 602 319 ...

GEODETA UPRAWNIONY
mgr inż. Mariusz Czech
Świadectwo Nr 8646

UWAGA! Pieczątki zeskanowano z mapy do celów projektowych

LEGENDA

- projektowany kolektor podwieszony do mostu
- projektowana kanalizacja deszczowa Ø250
- projektowana studzienka PCV Ø425
- projektowany wpust mostowy
- istniejąca sieć wodociągowa
- istniejąca napowietrzna sieć energetyczna
- granice działek
- zakres aktualizacji mapy do celów projektowych
- nawierzchnia jezdni na moście
- nawierzchnia jezdni na dojazdach
- nawierzchnia chodnika na moście i skrzydełkach
- umocnienie koryta rzeki narzutem kamiennym
- umocnienie gabionami
- umocnienie skarp nasypu

Starosta Zawierciański
Powiatowy Ośrodek Dokumentacji
Geodezyjnej i Kartograficznej w Zawierciu

Poświadcza się, że niniejszy dokument został opracowany w wyniku prac geodezyjnych i kartograficznych, których rezultaty zawiera operat techniczny wpisany do ewidencji materiałów państwowego zasobu geodezyjnego i kartograficznego.

Identyfikator ewidencyjny materiału zasobu - operatu technicznego	P.2416. 2016. 666
Data wpisania operatu technicznego do ewidencji materiałów zasobu	2016 -06- 23
Imię, nazwisko i podpis osoby reprezentującej organ	Z up. STAROSTY inż. Małgorzata Grudzińska KIEROWNIK POWIATOWEGO ZASOBU GEODEZYJNEGO I KARTOGRAFICZNEGO

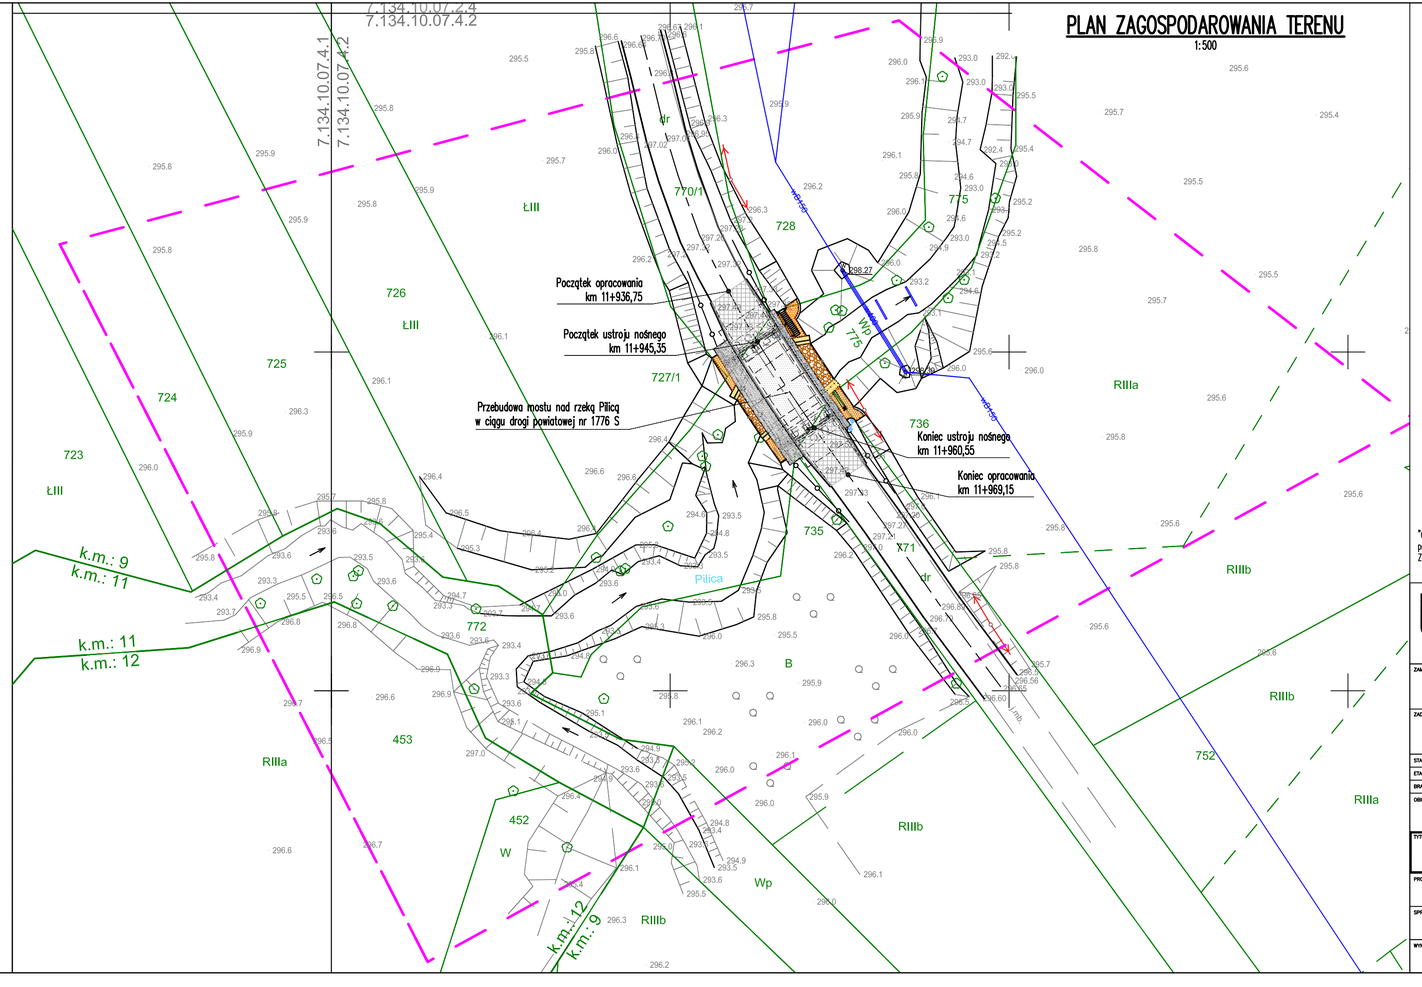

"Oświadczam jako projektant, że kopia mapy /w wersji elektronicznej/ wykorzystana w niniejszym projekcie jest zgodna z oryginałem mapy do celów projektowych przyjętej do zasobu PODGiK w Zawierciu dnia:23.06.2016 r., identyfikator: P.2416.2016.666

EMProjekt Sp. z o.o.
ul. Wita Stwosza 7
40-040 Katowice
www.emprojekt.com.pl
e-mail: sekretariat@emprojekt.com.pl
tel: (0-32) 203-89-32
fax: (0-32) 251-85-63

ZAMAWIAJĄCY/INWESTOR:
POWIATOWY ZARZĄD DRÓG W ZAWIERCIU
42-400 ZAWIERCIE, UL. SIENKIEWICZA 34

ZADANIE:
PRZEBUDOWA MOSTU NA RZECE PILICA W CIĄGU DROGI POWIATOWEJ NR 1776 S SZCZEKOCINY–JEZIOROWICE–OTOLA–JEŻÓWKA W MIEJSCOWOŚCI WOLA LIBERTOWSKA

STADIUM:	PROJEKT BUDOWLANY
ETAP:	PROJEKT ZAGOSPODAROWANIA TERENU
BRANŻA:	MOSTOWA
OBIEKT:	MOST NAD RZEKĄ PILICA W CIĄGU DROGI POWIATOWEJ NR 1776 S

TYTUŁ RYSUNKU: PLAN ZAGOSPODAROWANIA TERENU — RYSUNEK NR: 02

PROJEKTANT:	MGR INŻ. GRZEGORZ WILK UPRAWNIENIA BUDOWLANE DO PROJEKTOWANIA BEZ OGRANICZEŃ W SPECJALNOŚCI MOSTOWEJ NR SLK/1242/POOM/08		SKALA: 1:500
SPRAWDZAJĄCY:	MGR INŻ. WOJCIECH PAJĄK UPRAWNIENIA BUDOWLANE DO PROJEKTOWANIA BEZ OGRANICZEŃ W SPECJALNOŚCI MOSTOWEJ NR SLK/2365/POOM/08		
WYKONAŁ:	MGR INŻ. TOMASZ MALCHERCZYK		DATA: CZERWIEC 2017