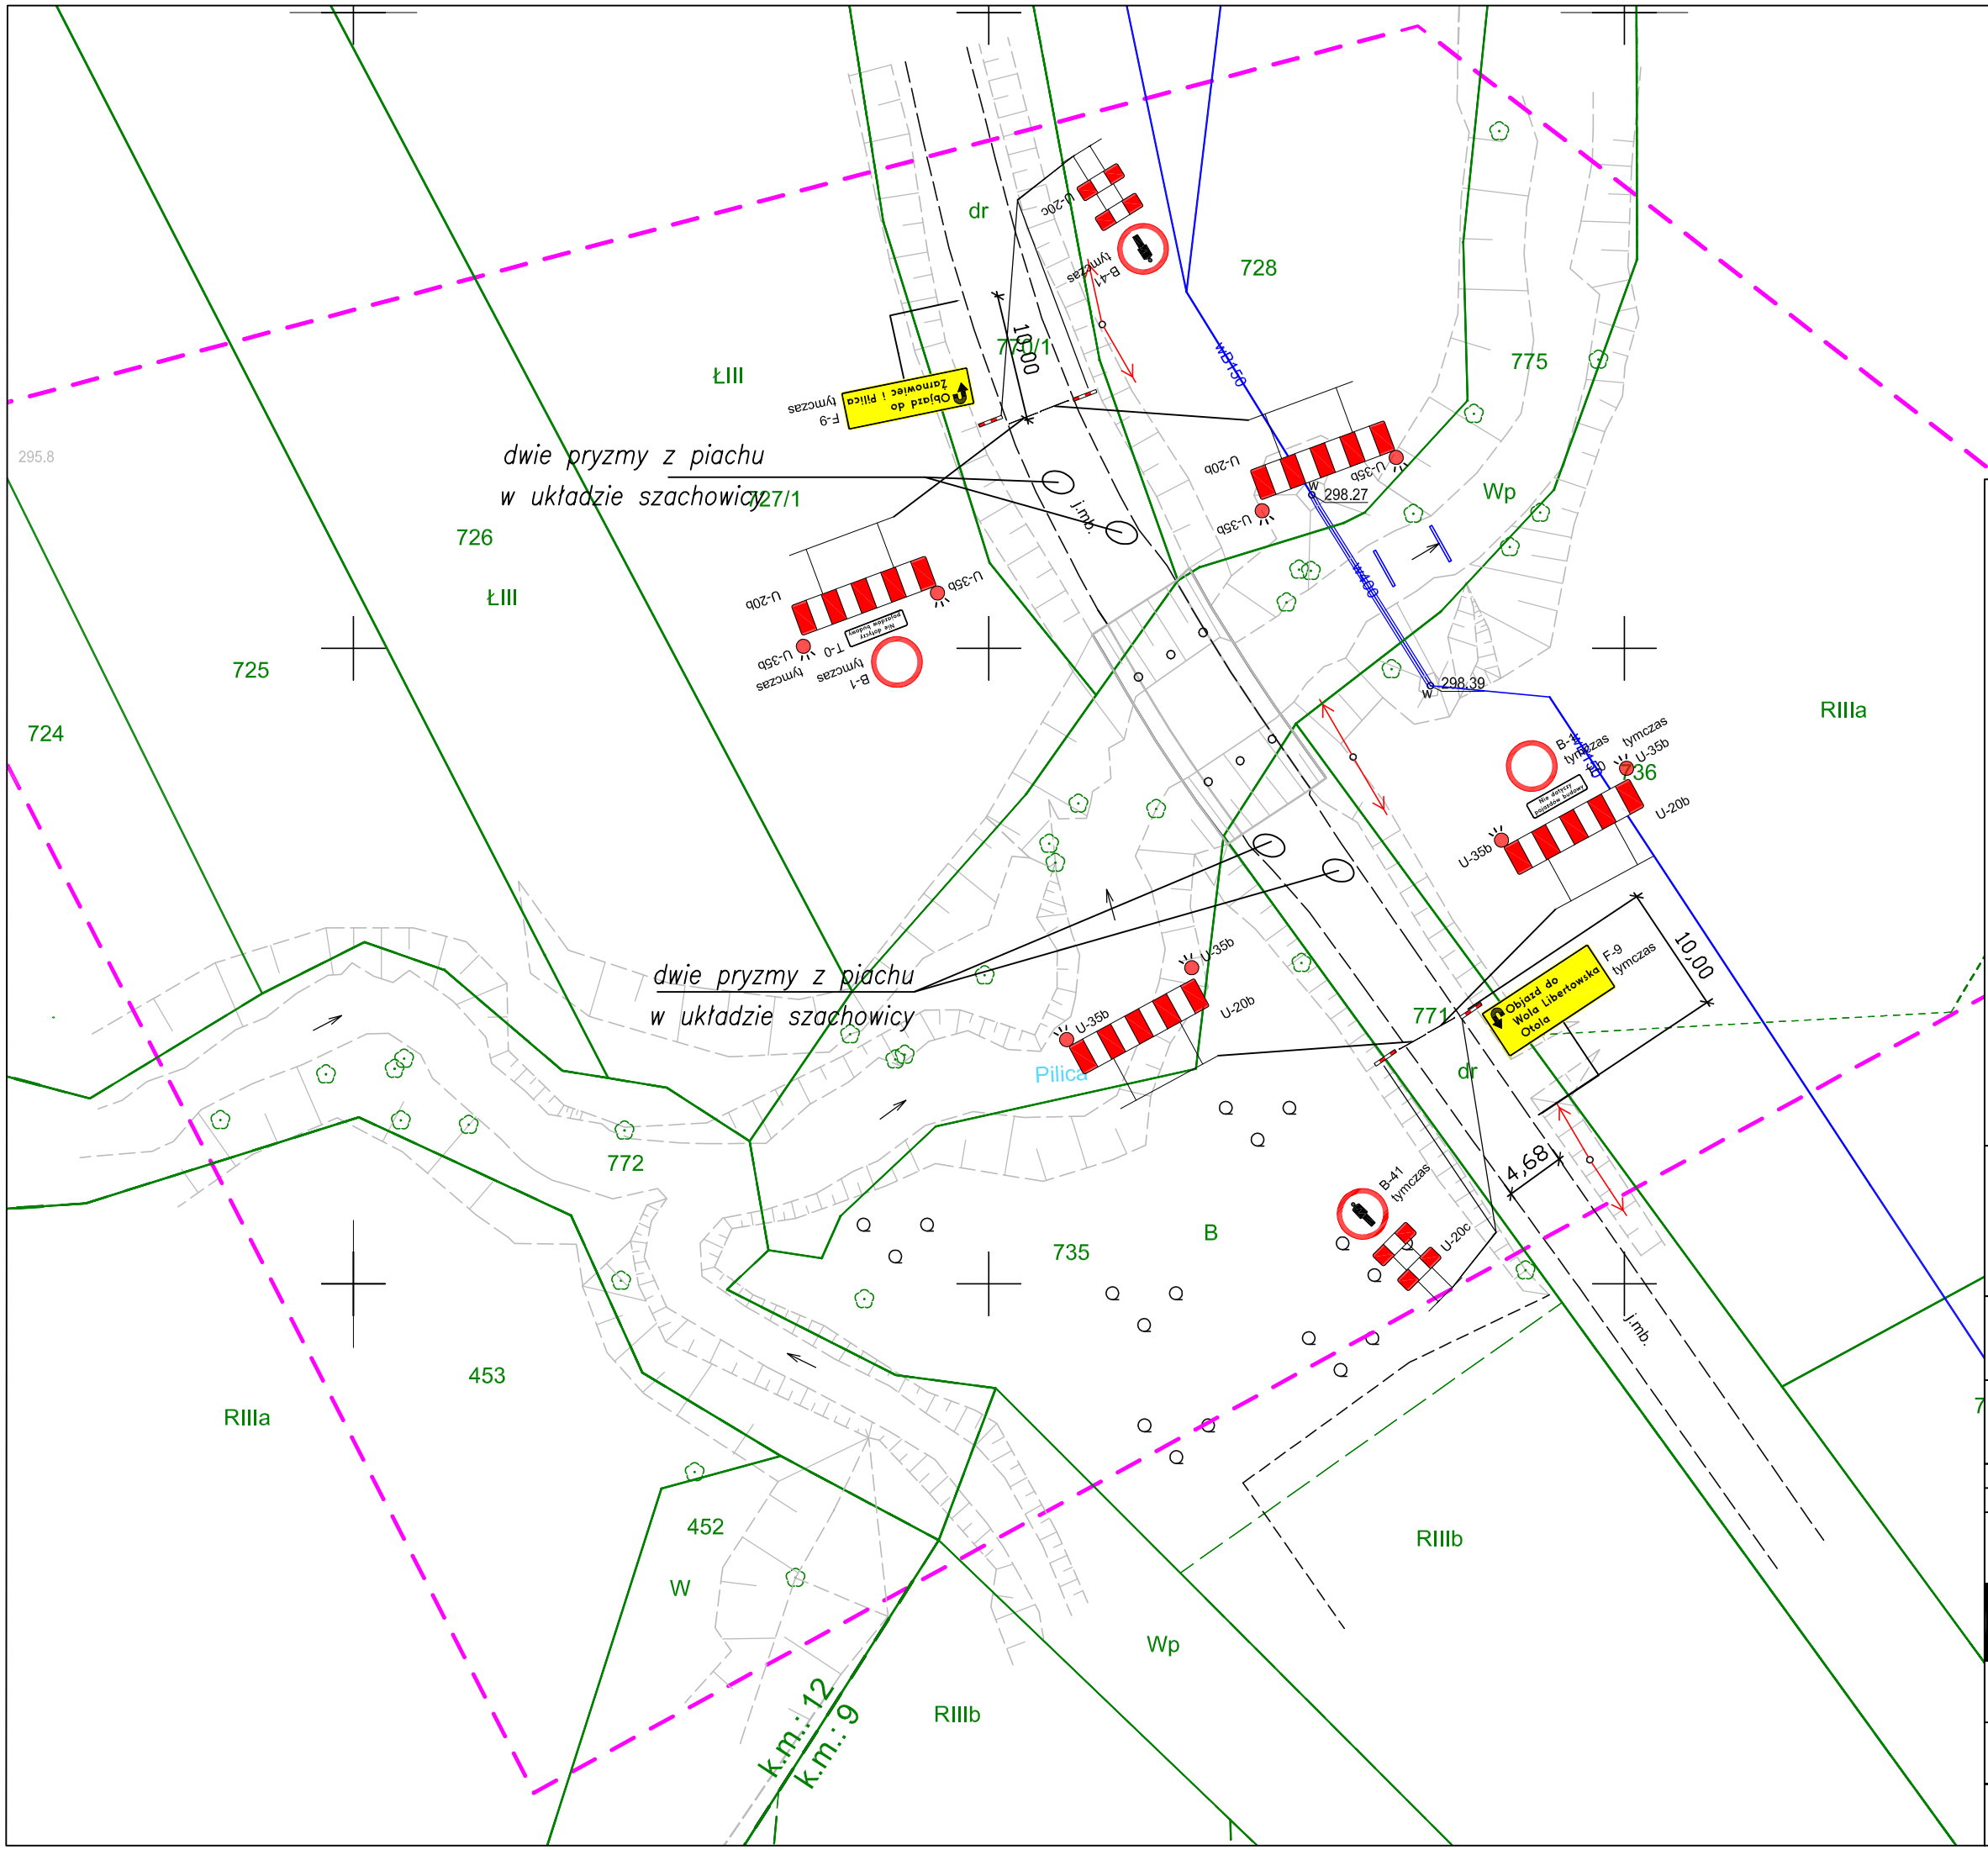

LEGENDA

- oznakowanie istniejące poziome
- A-7 istn. — oznakowanie istniejące pionowe
- A-7 istn. — oznakowanie istniejące pionowe do zdjęcia / zasłonięcia / przekreślenia
- oznakowanie istniejące poziome do przekeślenia
- A-14 — oznakowanie projektowane tymczasowe
- P-12 tymczas l=(4.53) — oznakowanie projektowane tymczasowe poziome żółte
- U-21a/b co 3 m — oznakowanie projektowane tymczasowe wzdłuż lini co 3 m

EMPROJEKT

EMProjekt Sp. z o.o.
ul. Wita Stwosza 7
40–040 Katowice
www.emprojekt.com.pl
e–mail: sekretariat@emprojekt.com.pl
tel: (0–32) 203–89–32
fax: (0–32) 251–85–63

ZAMAWIAJĄCY/INWESTOR:
Powiatowy Zarząd Dróg w Zawierciu ul. Sienkiewicza 34 42–400 Zawiercie

ZADANIE:
PRZEBUDOWA MOSTU, NAD RZEKĄ PILICĄ W CIĄGU DROGI POWIATOWEJ NR 1776 S SZCZEKOCINY–JEZIOROWICE–OTOLA–JEŻÓWKA W MIEJSCOWOŚCI WOLA LIBERTOWSKA

STADIUM:	PB
BRANŻA:	DROGOWA
OBIEKT:	PRZEBUDOWA MOSTU, NAD RZEKĄ PILICĄ W CIĄGU DROGI POWIATOWEJ w m. Wola Libertowska

TYTUŁ RYSUNKU:	RYSUNEK NR:
TYMCZASOWA ORAGANIZACJA RUCHU BUDOWA MOSTU STAŁEGO	02

PROJEKTANT:	MGR INŻ. GRZEGORZ WILK UPRAWNIENIA BUDOWLANE DO PROJEKTOWANIA BEZ OGRANICZEŃ W SPECJALNOŚCI MOSTOWEJ NR SLK/1242/POOM/06		SKALA: 1:500
SPRAWDZAJĄCY:			
WYKONAŁ:	MGR INŻ. KRZYSZTOF GIL		DATA: MAJ 2017