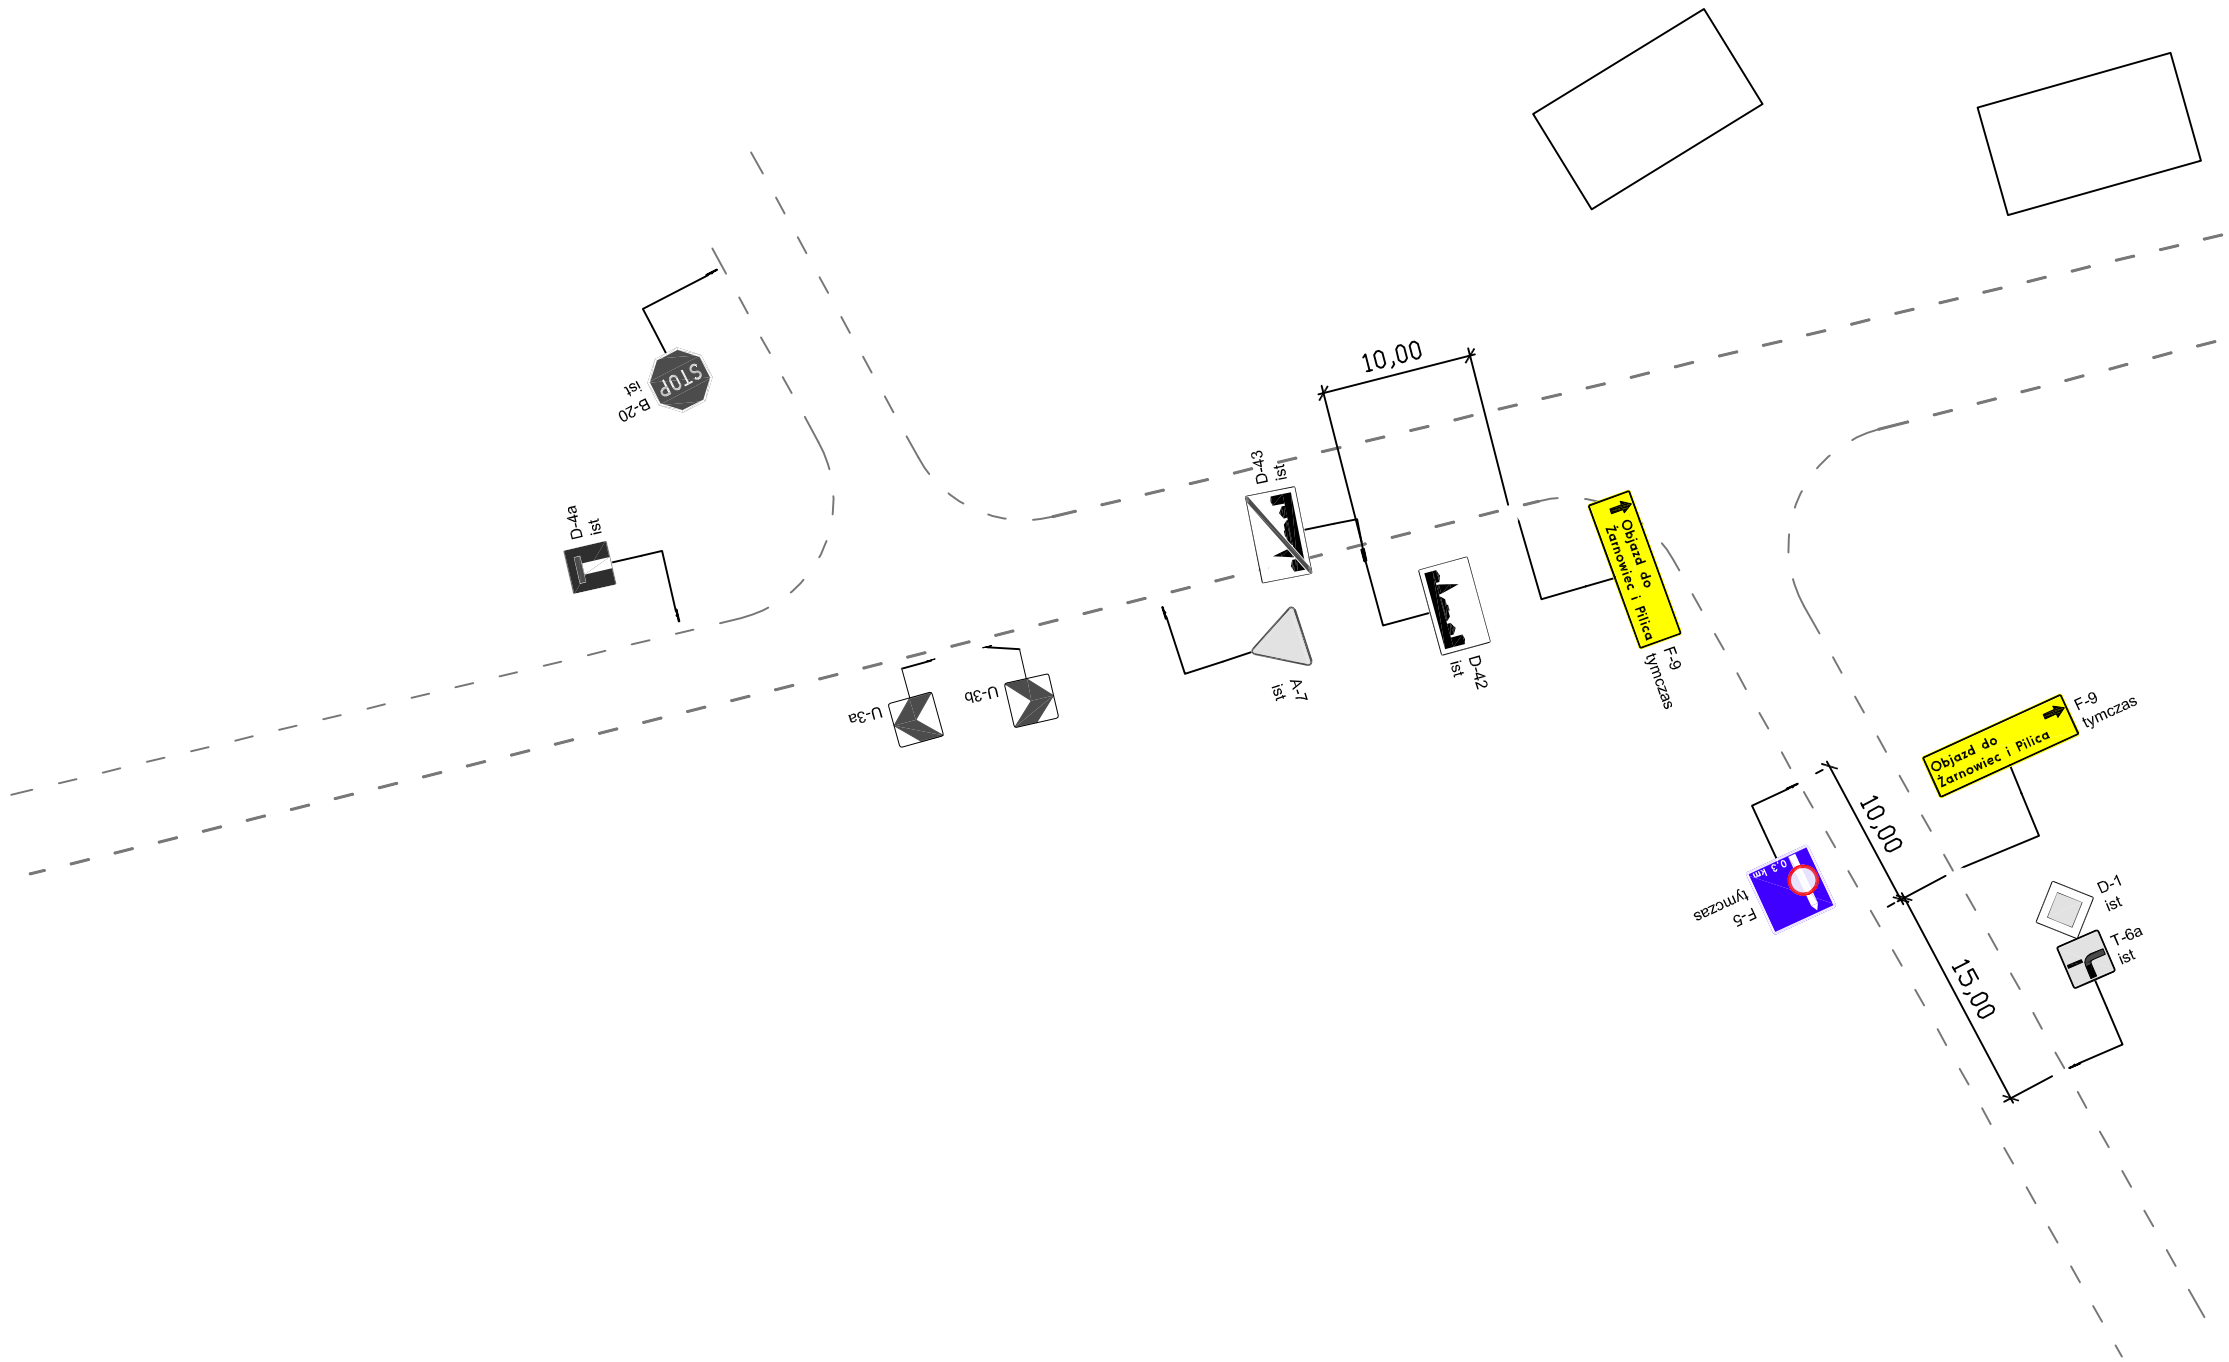

LEGENDA

- oznakowanie istniejące poziome
- A-7 istn. — oznakowanie istniejące pionowe
- A-7 istn. — oznakowanie istniejące pionowe do zdjęcia / zasłonięcia / przekreślenia
- oznakowanie istniejące poziome do przekreślenia
- A-14 — oznakowanie projektowane tymczasowe
- P-12 tymczas l=(4.53) — oznakowanie projektowane tymczasowe poziome żółte
- U-21a/b co 3 m — oznakowanie projektowane tymczasowe wzdłuż lini co 3 m

EMPROJEKT
EMProjekt Sp. z o.o.
ul. Wita Stwosza 7
40-040 Katowice
www.emprojekt.com.pl
e-mail: sekretariat@emprojekt.com.pl
tel: (0-32) 203-89-32
fax: (0-32) 251-85-63

ZAMAWIAJĄCY/INWESTOR:

Powiatowy Zarząd Dróg w Zawierciu ul. Sienkiewicza 34 42-400 Zawiercie

ZADANIE:

PRZEBUDOWA MOSTU, NAD RZEKĄ PILICĄ W CIĄGU DROGI POWIATOWEJ NR 1776 S SZCZEKOCINY-JEZIOROWICE-OTOLA-JEŻÓWKA W MIEJSCOWOŚCI WOLA LIBERTOWSKA

STADIUM:	PB
BRANŻA:	DROGOWA
OBIEKT:	PRZEBUDOWA MOSTU, NAD RZEKĄ PILICĄ W CIĄGU DROGI POWIATOWEJ w m. Wola Libertowska

TYTUŁ RYSUNKU:	RYSUNEK NR:
TYMCZASOWA ORAGANIZACJA RUCHU USTAWIENIE ZNAKÓW OBJAZD	04

PROJEKTANT:	MGR INŻ. GRZEGORZ WILK UPRAWNIENIA BUDOWLANE DO PROJEKTOWANIA BEZ OGRANICZEŃ W SPECJALNOŚCI MOSTOWEJ NR SLK/1242/POOM/06		SKALA: 1:500
SPRAWDZAJĄCY:			
WYKONAŁ:	MGR INŻ. KRZYSZTOF GIL		DATA: MAJ 2017