


ŻARNOWIEC

PRZEKRÓJ PODŁUŻNY PRZESZ WYŁOTY WY.1 I WY.2


1:50

PILICA

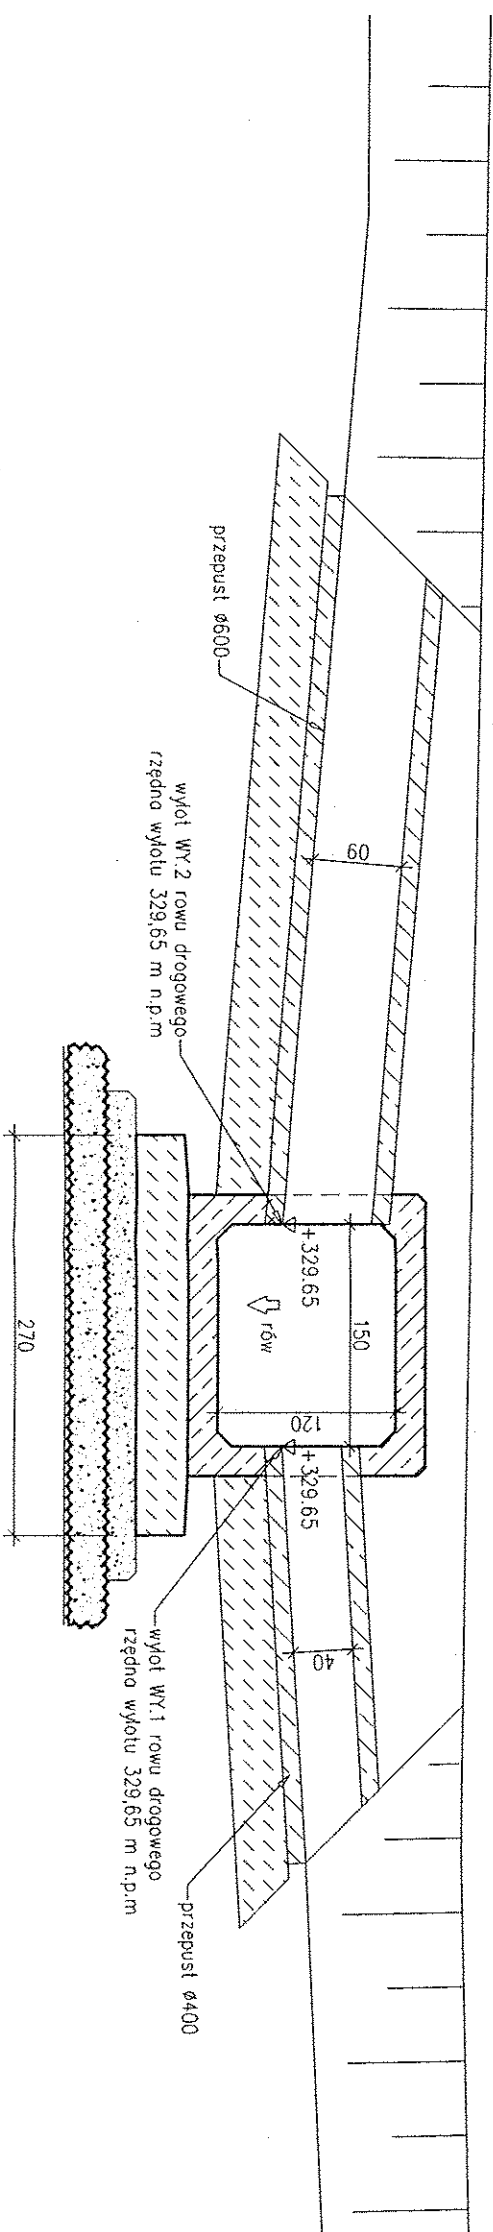

PRZEKRÓJ POPRZECZNY PRZESZ WYŁOTY WY.1 I WY.2

1:50

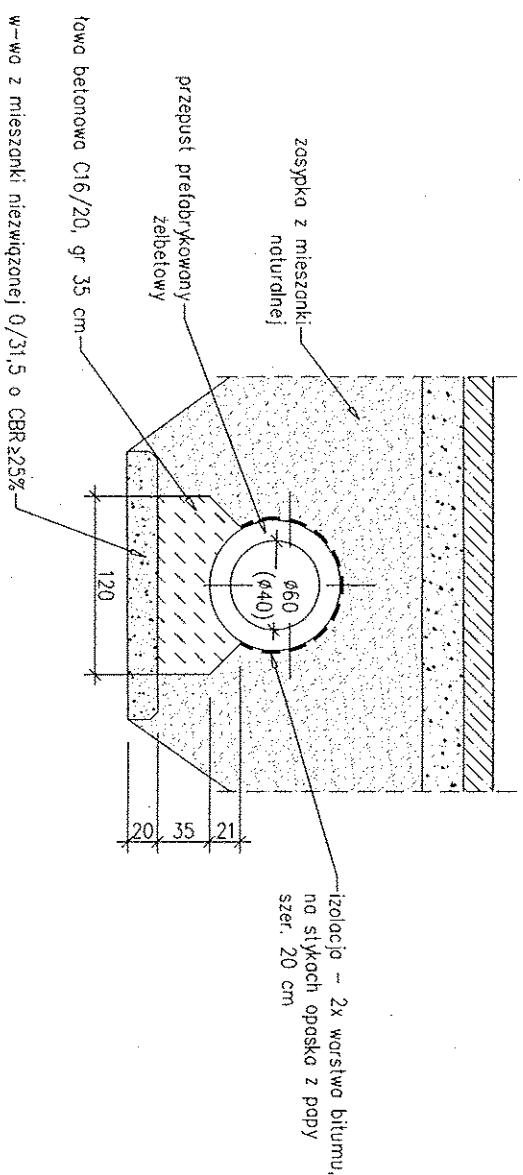


PRZEBUDOWA PRZEPUSTU  
W CIĄGU DROGI POWATOWEJ NR 1767 S  
PILICA-ŻARNOWIEC W MIEJSCOWOŚCI SŁAWNIÓW

TYTUŁ RYS. PRZEPUST

PRZEBUDOWA PRZESZ WYŁOT WY.1 I WY.2

FUNKCJA:	TYTUŁ, IMIĘ I NAZWISKO:	SPECJALNOŚĆ:	NR UPRAWNIENI:	PODPIS:
PROJEKTANT:	mgr inż. B. Śliwko	konstr.-bud. bez ogr.	604/01	
PROJEKTANT:				
ASISTENT:				
SPRAWDZAJĄCY:	mgr inż. P. Śliwko	mostowa bez ogr.		

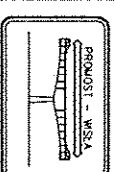

**PROMOST-WISŁA**  
sp. z o.o.  
43-460 Wiśła, ul. Rodosna 8a

STADIUM	SLK/1110/PWOM/05	ZLECENIE
PW		PZD Zawiercie
FORMAT	DATA	SKALA
	12.2016	1:50
PLK		NR RYS.
		OG.3