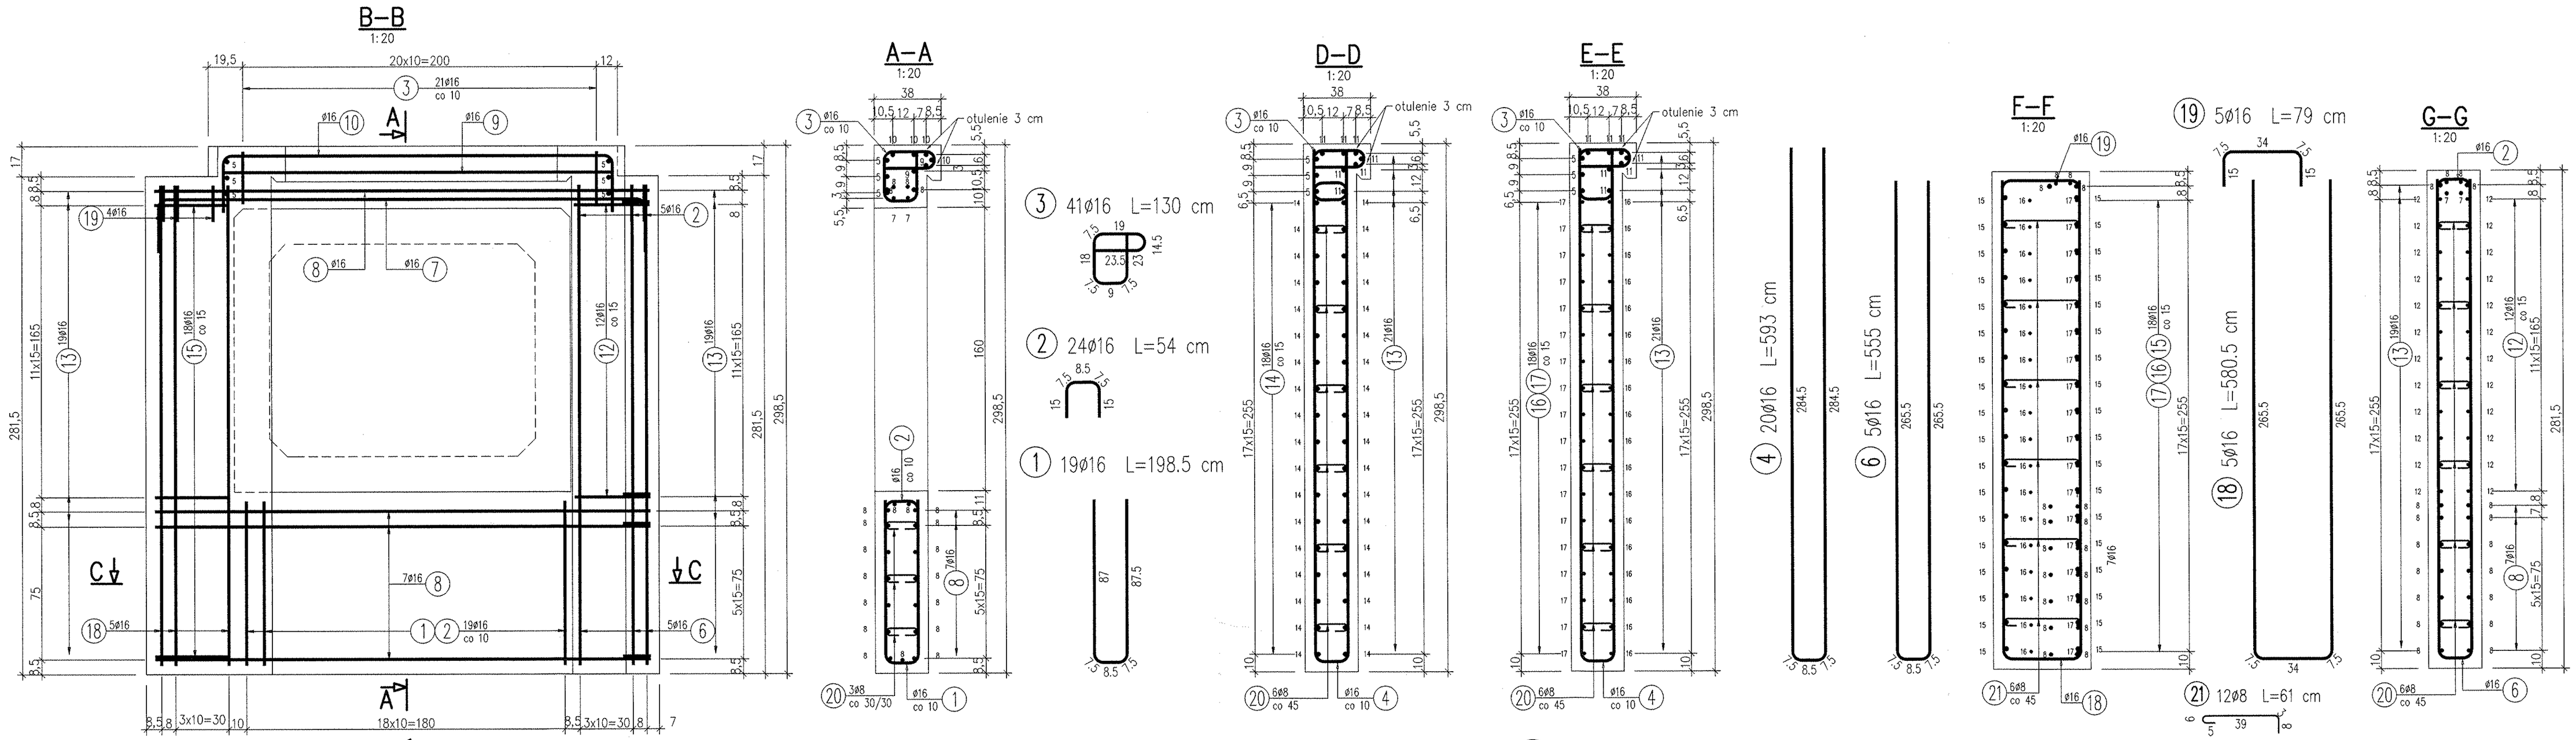

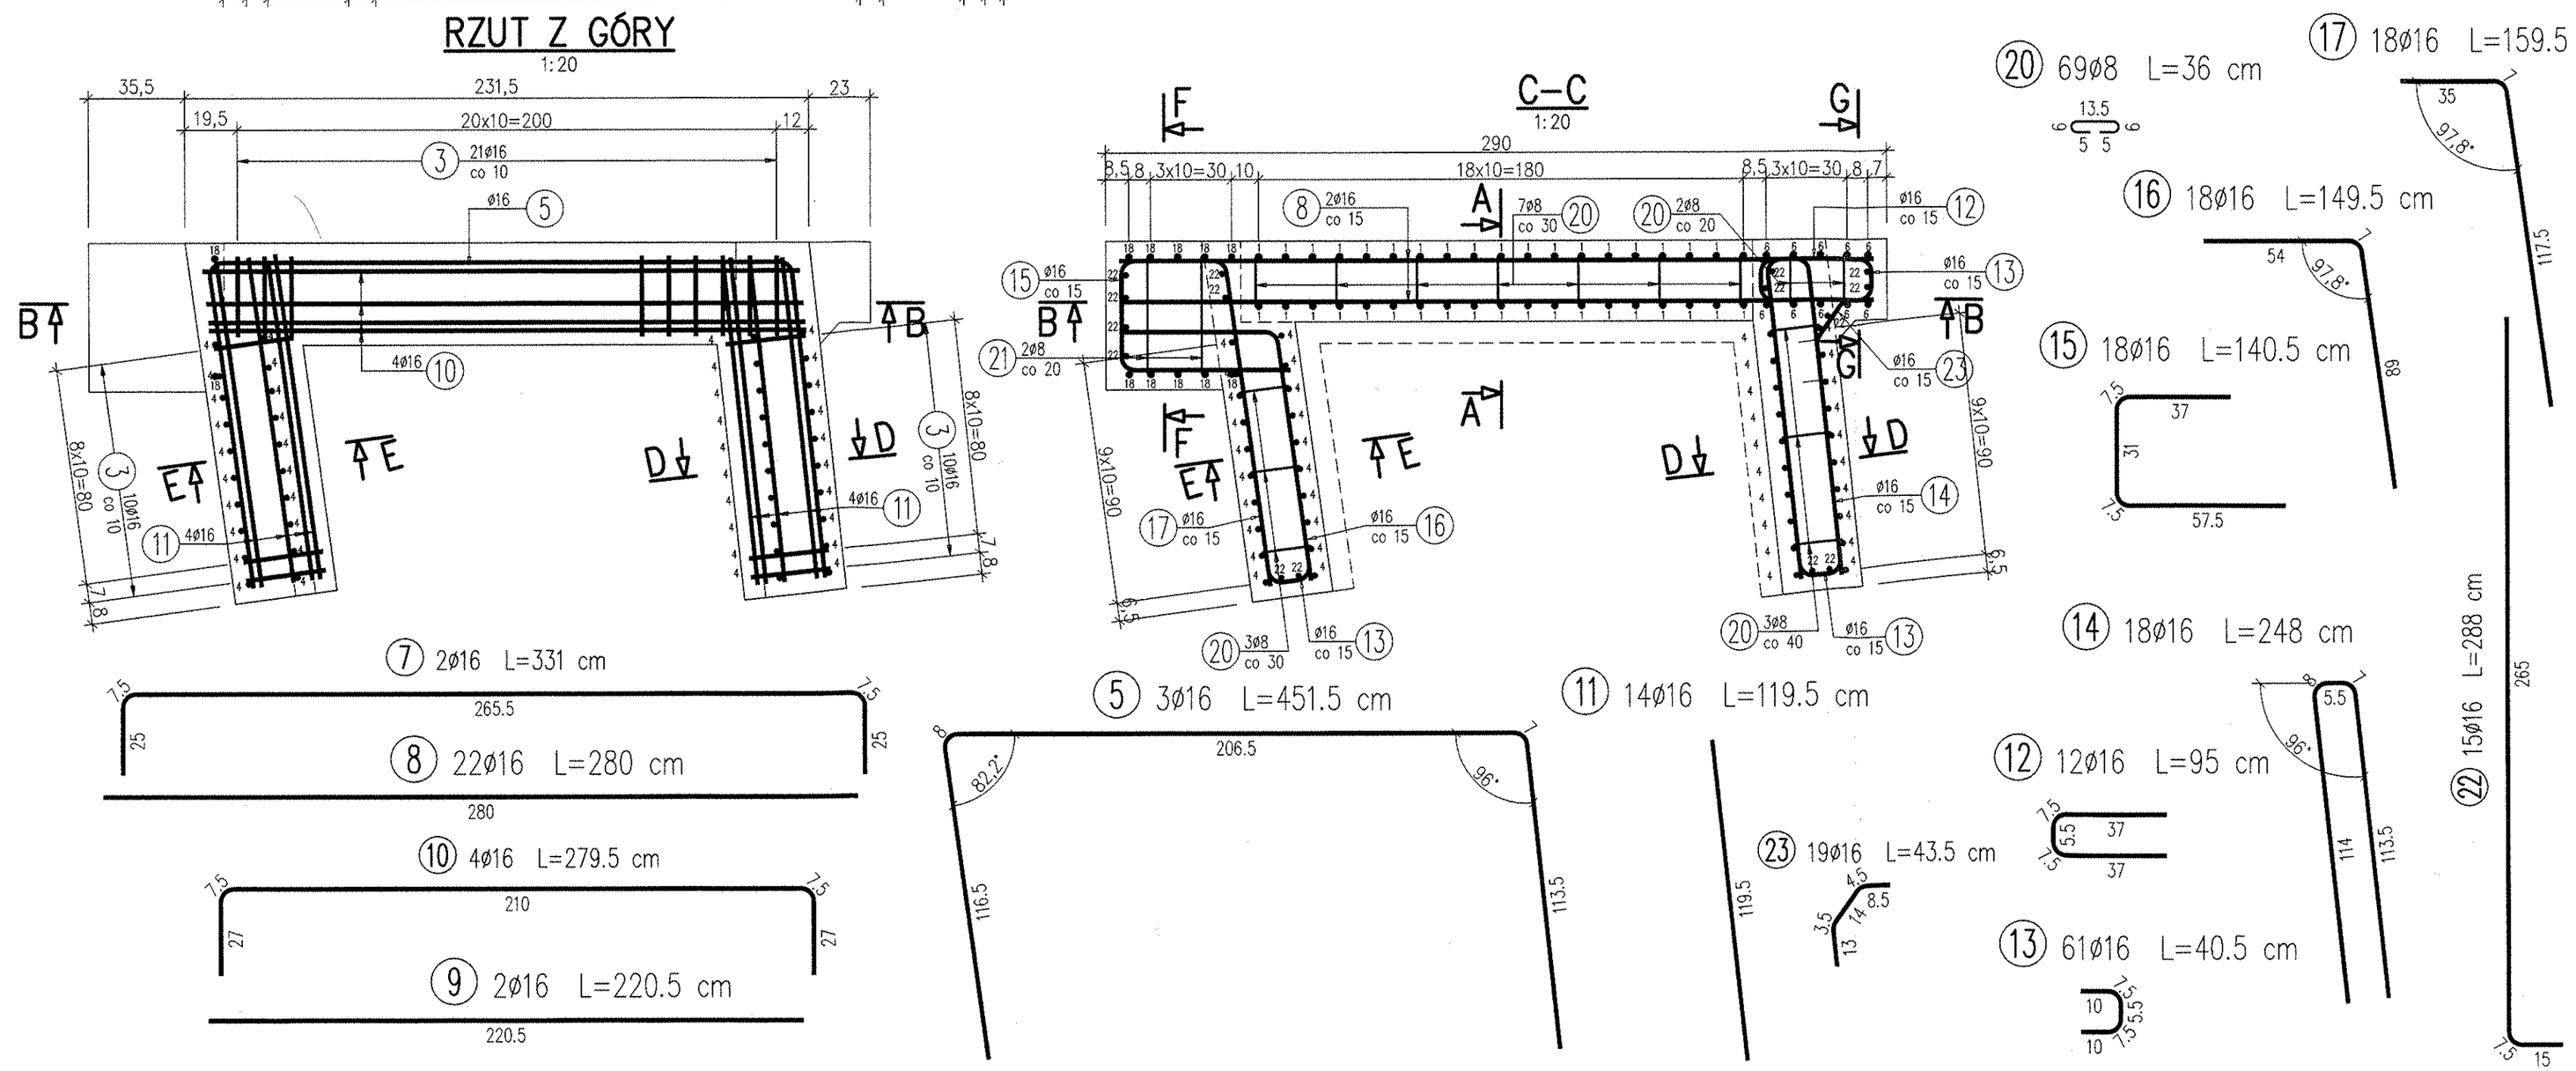

WYKAZ ZBROJENIA

Nr pręta	Średnica [mm]	Liczba [szt]	Długość [cm]	Długość ogólna [m] B500SP ø8	Długość ogólna [m] B500SP ø16	Uwagi
Element: WLOT						
1	ø16	19	198,5		37,72	
2	ø16	24	54		12,96	
3	ø16	41	130		53,3	
4	ø16	20	593		118,6	
5	ø16	3	451,5		13,55	
6	ø16	5	555		27,75	
7	ø16	2	331		6,62	
8	ø16	22	280		61,6	
9	ø16	2	220,5		4,41	
10	ø16	4	279,5		11,18	
11	ø16	14	119,5		16,73	
12	ø16	12	95		11,4	
13	ø16	61	40,5		24,71	
14	ø16	18	248		44,64	
15	ø16	18	140,5		25,29	
16	ø16	18	149,5		26,91	
17	ø16	18	159,5		28,71	
18	ø16	5	580,5		29,03	
19	ø16	5	79		3,95	
20	ø8	69	36	24,84		
21	ø8	12	61	7,32		
22	ø16	15	288		43,2	
23	ø16	19	43,5		8,27	
Długość razem			[m]	32,16	610,53	
Masa jednostkowa			[kg/m]	0,395	1,578	
Masa razem			[kg]	12,7	963,4	
Masa ogólna			[kg]	976		
Wykonać 1 szt.				1 x 976 = 976 kg		

Stal zbroj.: B500SP G = 976 kg

UWAGI:
1. Otulenie prętów zbrojenia wynosi:
   – 3 cm dla gzymsu
   – 5 cm dla ściany
2. Podano osiowe wymiary prętów.

PRZEBUDOWA PRZEPUSTU W CIĄGU DROGI POWIATOWEJ NR 1767 S PILICA–ŻARNOWIEC W MIEJSCOWOŚCI SŁAWNIÓW

TYTUŁ RYS.: PRZEPUST
ŚCIANY CZOŁOWE. WYLOT. ZBROJENIE

FUNKCJA:	TYTUŁ, IMIĘ I NAZWISKO:	SPECJALNOŚĆ:	NR UPRAWNIEŃ:	PODPIS:
PROJEKTANT:	mgr inż. B.Śliwka	konstr.-bud. bez ogr.	604/01	
PROJEKTANT:				
ASYSTENT:				
SPRAWDZAJĄCY:	mgr inż. P.Śliwka	mostowa bez ogr.	SLK/1110/PWOM/05	

PROMOST – WISŁA Sp. z o.o.
43-460 Wisła, ul. Radosna 8a

STADIUM: PW
ZLECENIE: PZD Zawiercie
FORMAT: PLIK:
DATA: 12.2016
SKALA: 1:20
NR RYS.: PZ.1