



# Przekrój nr 5 Przekrój uliczny przez chodnik

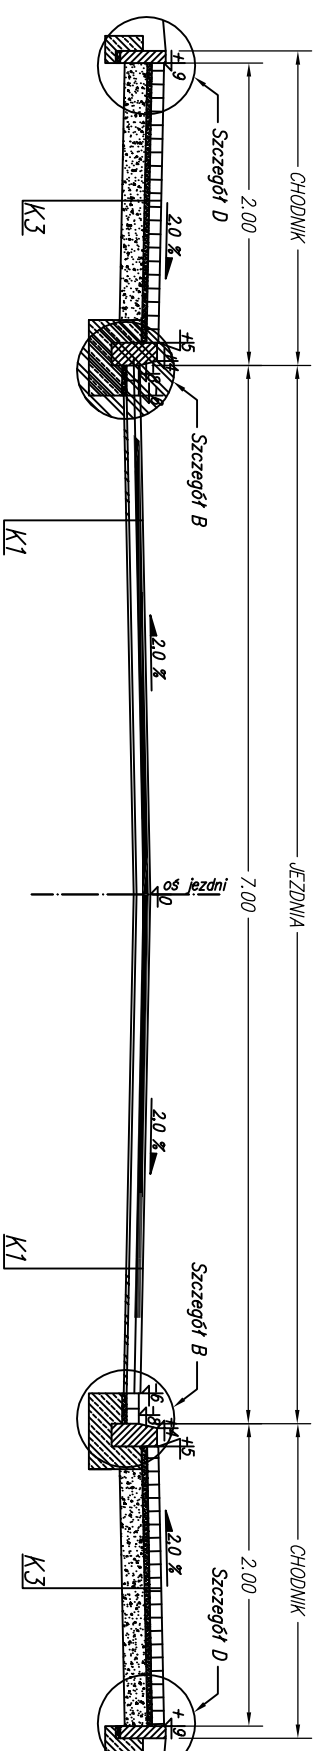


Szczegół konstrukcyjny K1 – jezdnia	
4 cm	w-wa ścierdina z SMA 11 PMB 45/80-55
5 cm	w-wa wiążąca z AC 16 W PMB 25/55-60
- cm	siatka zbrojona szklano-węglowa 120/200
2 cm	w-wa wyrównawcza z AC11W 50/70
- cm	istniejące warstwy konstrukcyjne jezdni


**Szczegół A**  
Krawężnik betonowy 15x22 cm – zjazdu  
Skala 1:20

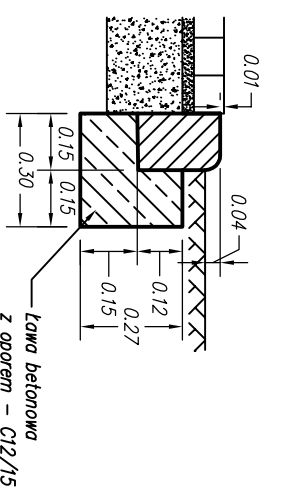


**Szczegół B**  
Krawężnik betonowy 15x30 cm  
Skala 1:20

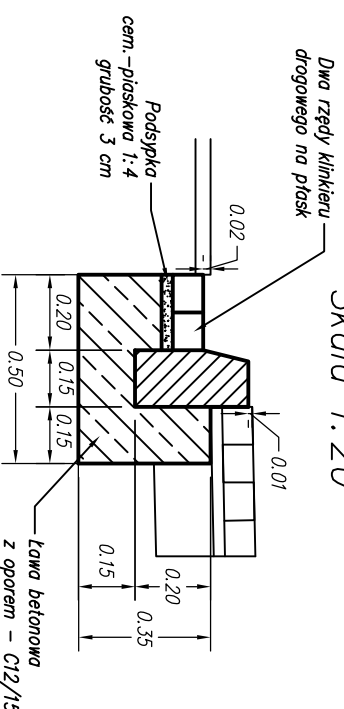

**Szczegół D**  
Obrzeże betonowe 8x30 cm  
Skala 1:20

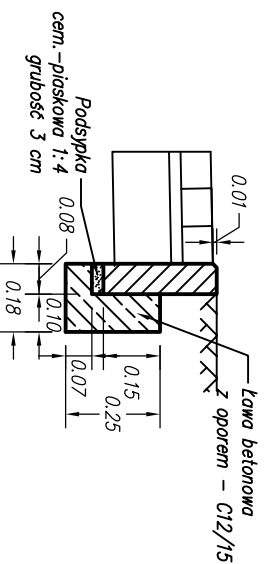

**Szczegół C**  
Krawężnik betonowy 15x22 cm – połączenie z ciekciem  
Skala 1:20

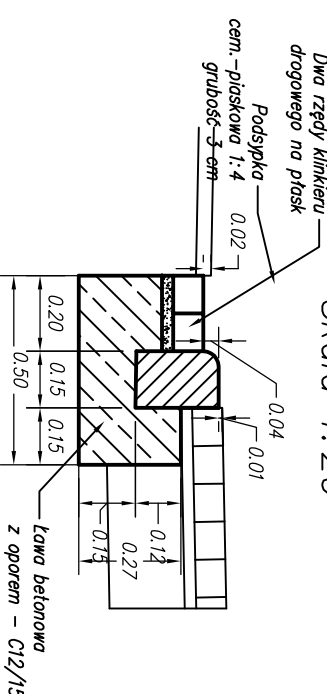

Szczegół konstrukcyjny K5 – poszerzenie jezdni	
4 cm	w-wa ścierdina z SMA 11 PMB 45/80-55
5 cm	w-wa wiążąca z AC 16 W PMB 25/55-60
6 cm	w-wa podbudowy z AC 22 P 35/50
20cm	w-wa podbudowy z kruszywa łamanego 0/31,5mm stabilizowanego mechanicznie
20cm	w-wa podbudowy z kruszywa łamanego 0/63mm stabilizowanego mechanicznie

Szczegół konstrukcyjny K4 – pobocze	
skropienie emulsyj i gryps 2/5mm	
10cm destruk asfaltowy	

Szczegół konstrukcyjny K3 – chodnik	
6 cm	kostka brukowa betonowa koloru szarego
3 cm	podsyпка cementowo-piaskowa 1:4
15cm	w-wa podbudowy z kruszywa łamanego 0/31,5mm stabilizowanego mechanicznie

Szczegół konstrukcyjny K2 – zjazd indywidualny	
8 cm	kostka brukowa betonowa koloru czerwonego
3 cm	podsyпка cementowo-piaskowa 1:4
20cm	w-wa podbudowy z kruszywa łamanego 0/31,5mm stabilizowanego mechanicznie

Biurowisko projektowe:		Zamawiający:	
<b>Infra-URA</b> Karol Zenderowski ul. Myszkowska 7; 42-350 Osiek tel: +48 661-034-457 mail: infra.ura@gmail.com NIP: 5771931265 REGON: 366864174		Powiatowy Zarząd Dróg w Zawierciu ul. Sienkiewicza 43; 42-400 Zawiercie	
Nazwa inwestycji: <b>PRZEBUDOWA DRUGI POWIATOWEJ NR 1733S NA ODCINKU OD SKRZYŻOWANIA Z UL. POWIATOWSKIEGO W ŁAZACH DO SKRZYŻOWANIA Z DW 790 W NIEGOWONICACH</b>			
Przedmiot opracowania:		Projektant:	
<b>PROJEKT BUDOWLANY</b>		mgr inż. Radosław Sobleraj	
Przedmiot rysunku:		Skala:	
<b>PRZEKROJE TYPOWE</b>		1:50	
		Data:	
		08.2017	
		Nr rysunku:	
		D-08	