


PILICA

$V = 1$ $R_{cc} = 3500 \text{ m}$ $\Delta i = -0.82982 \%$ $t_g = 14.522 \text{ m}$ $a = 0.030 \text{ m}$ $KM = 6+411.82$ $h = 311.259 \text{ m}$ $L = 29.044 \text{ m}$	$V = 2$ $R_{cv} = -1500 \text{ m}$ $\Delta i = 0.72725 \%$ $t_g = 5.454 \text{ m}$ $a = -0.010 \text{ m}$ $KM = 6+444.13$ $h = 311.421 \text{ m}$ $L = 10.909 \text{ m}$
---	---

ŻARNOWIEC

PRZEKRÓJ-1: OŚ_0
SKALA 1:1000/100

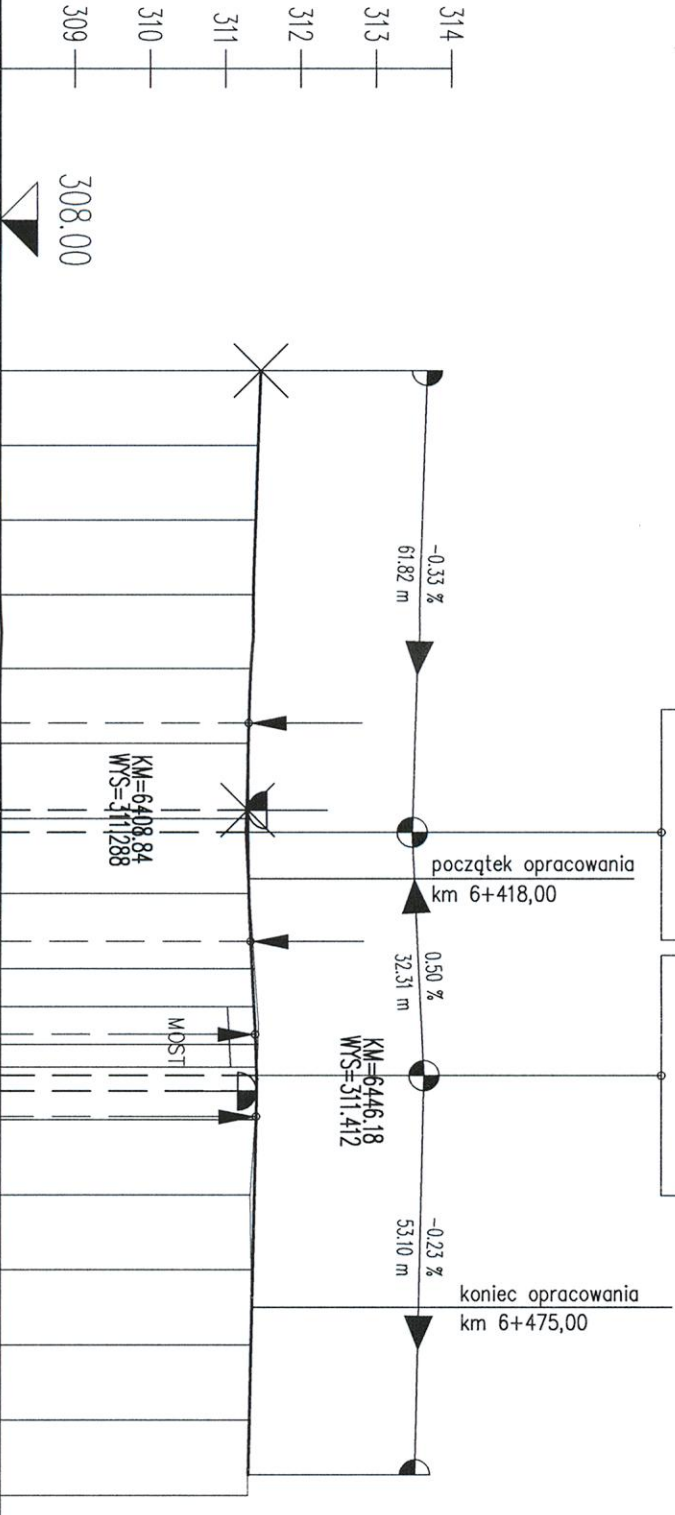


NUMER PRZEKROJU	P1	P2	P3	P4	P5	P6	P7	P8	P9	P10	P11	P12	P13	P14	P15	P16
RZĘDNE NIWELETY	311.46	311.43	311.40	311.37	311.33	311.31	311.30	311.31	311.35	311.39	311.41	311.41	311.38	311.34	311.32	311.30
RÓŻNICA RZĘDNYCH								-0.01	-0.03	-0.04	-0.02	-0.01	0.05	0.02		
RZĘDNA TERENU	311.46	311.43	311.40	311.37	311.33	311.30	311.29	311.320	311.39	311.43	311.40	311.33	311.34	311.34	311.32	311.30
ELEMENTY NIWELETY																
ELEMENTY POZIOME	Przegląd - Krzywa Lewo Styczna l=227.70															
KILOMETRAŻ	50.00	60.00	70.00	80.00	90.00	0.00	10.00	20.00	30.00	40.00	50.00	60.00	70.00	80.00	90.00	0.00
KILOM. I HEKTOM.	6+400 6+500															

PRZEBUDOWA MOSTU NA SUCHYM CIEKU
W CIĄGU DROGI POWATOWEJ NR 1767 S
PILICA-ŻARNOWIEC W MIEJSCOWOŚCI KLESZCZOWA

str. 78

TYTUŁ RYS. RYSUNKI OGÓLNE
PROFIL PODŁUŻNY

FUNKCJA:	TYTUŁ, IMIĘ I NAZWISKO:	SPECJALNOŚĆ:	NR UPRAWNIENI:	PODPIS:
PROJEKTANT:	mgr inż. B. Śliwka	konstr.-bud. bez ogr.	604/01	
PROJEKTANT:				
ASISTENT:				
SPRAWDZAJĄCY:	mgr inż. P. Śliwka	mostowa bez ogr.		

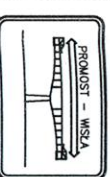

PROMOST-WISŁA
Sp. z o.o.
43-460 Wiśła, ul. Rodosna 8a

STADIUM	SKŁ/1110/PWOM/05	ZLECENIE
PB/PW		
FORMAT	DATA	SKALA
08.2016		1:1000/100
PLIK		NR RYS.
		OG.6