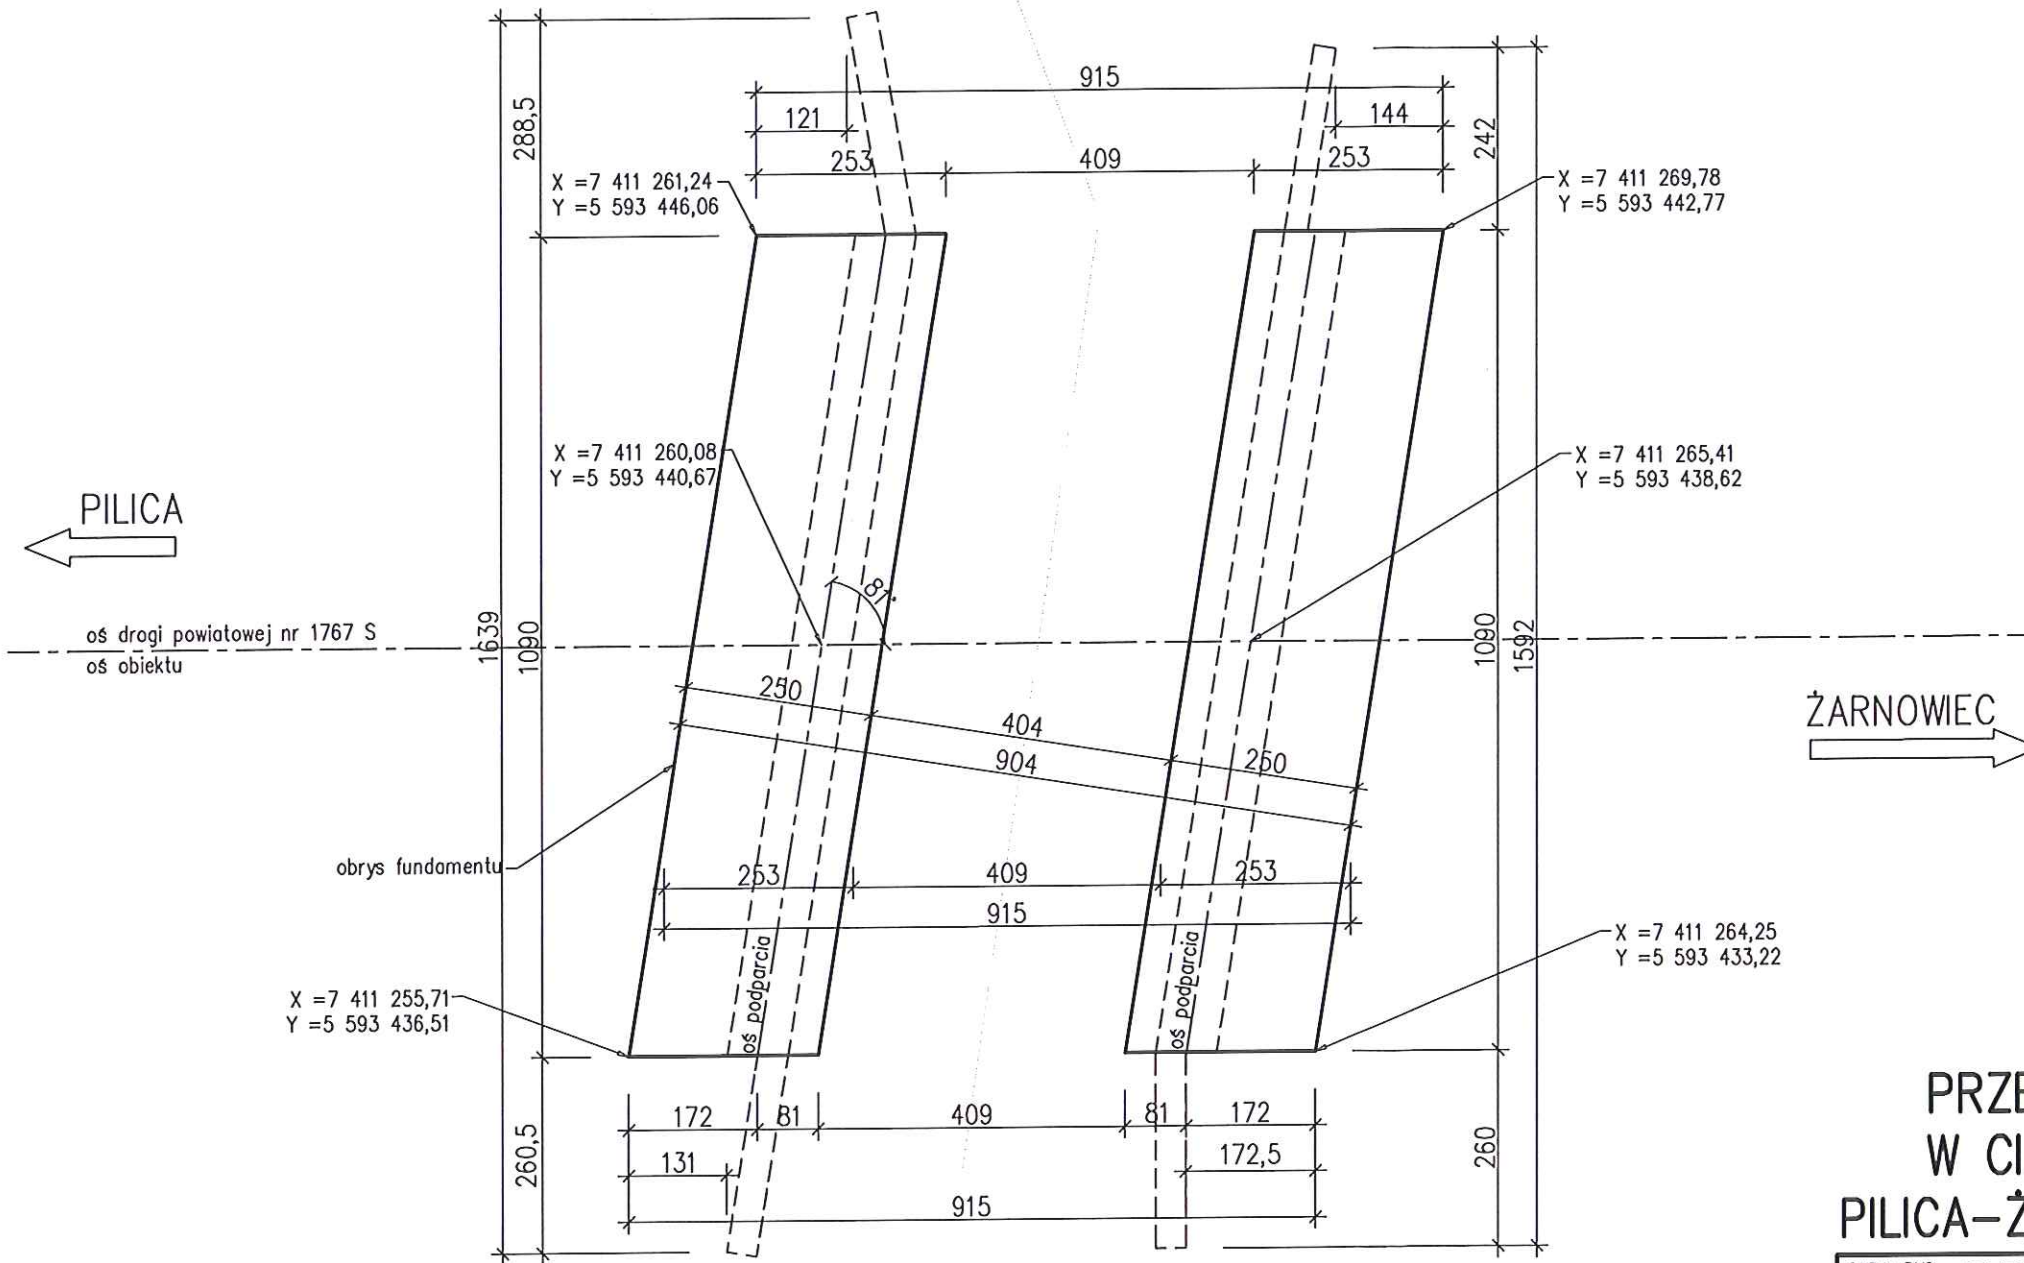
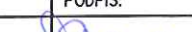


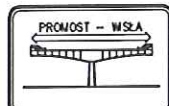


RZUT Z GÓRY



PRZEBUDOWA MOSTU NA SUCHYM CIEKU
W CIĄGU DROGI POWIATOWEJ NR 1767 S
PILICA-ŻARNOWIEC W MIEJSCOWOŚCI KLESZCZOWA

TYTUŁ RYS. RYŚUNKI OGÓLNE					
SCHEMAT TYCZENIA					
TYTUŁ:	TYTUŁ, IMIĘ I NAZWISKO:	SPECJALNOŚĆ:	NR UPRAWNIEŃ:	PODPIS:	
PROJEKTANT:	mgr inż. B.Śliwka	konstr.–bud. bez ogr.	604/01		
PROJEKTANT:					
ASYSTENT:	mgr inż. M.Kukuczka				
SPRAWDZAJĄCY:	mgr inż. P.Śliwka	mostowa bez ogr.	SLK/1110/PWOM/05		
<div>PROMOST – WIŚLA Sp. z o.o. 43–460 Wiśła, ul. Radosna 8a</div>			STADIUM	ZLECENIE	
			PW	PZD Zawiercie	
			FORMAT	DATA	SKALA
				10.2016	1:100
			PLIK		NR RYS.
				OG.7	