



PROFIL PODŁUŻNY CHODNIKA NA ODC. UL. CEGIELNIANA - UL. OGRODOWA SKALA 1:100/1000

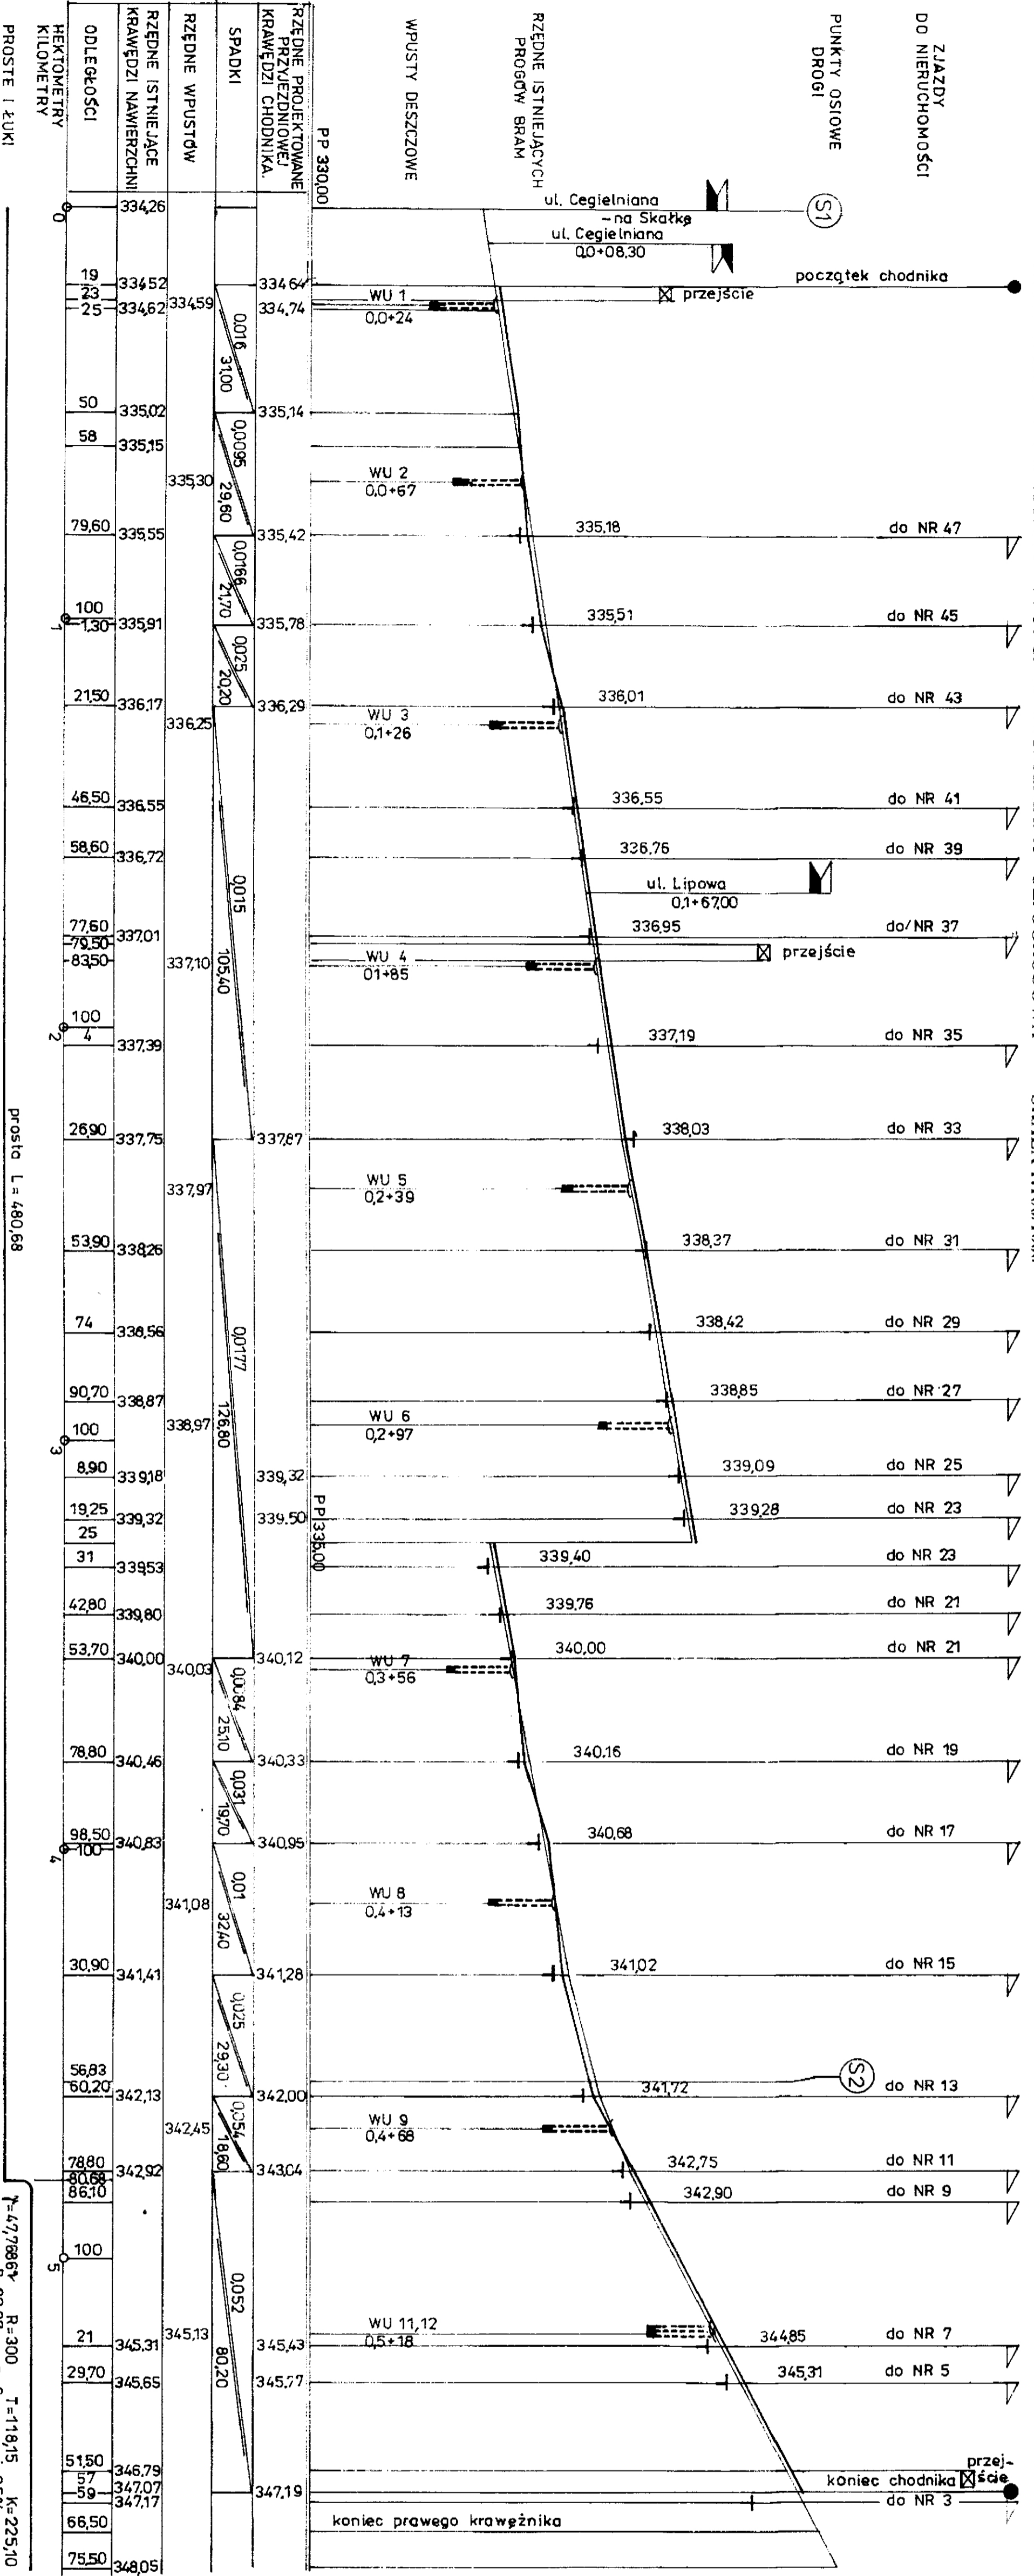

PRZEKROJE KONSTRUKCYJNE SKALA 1:50

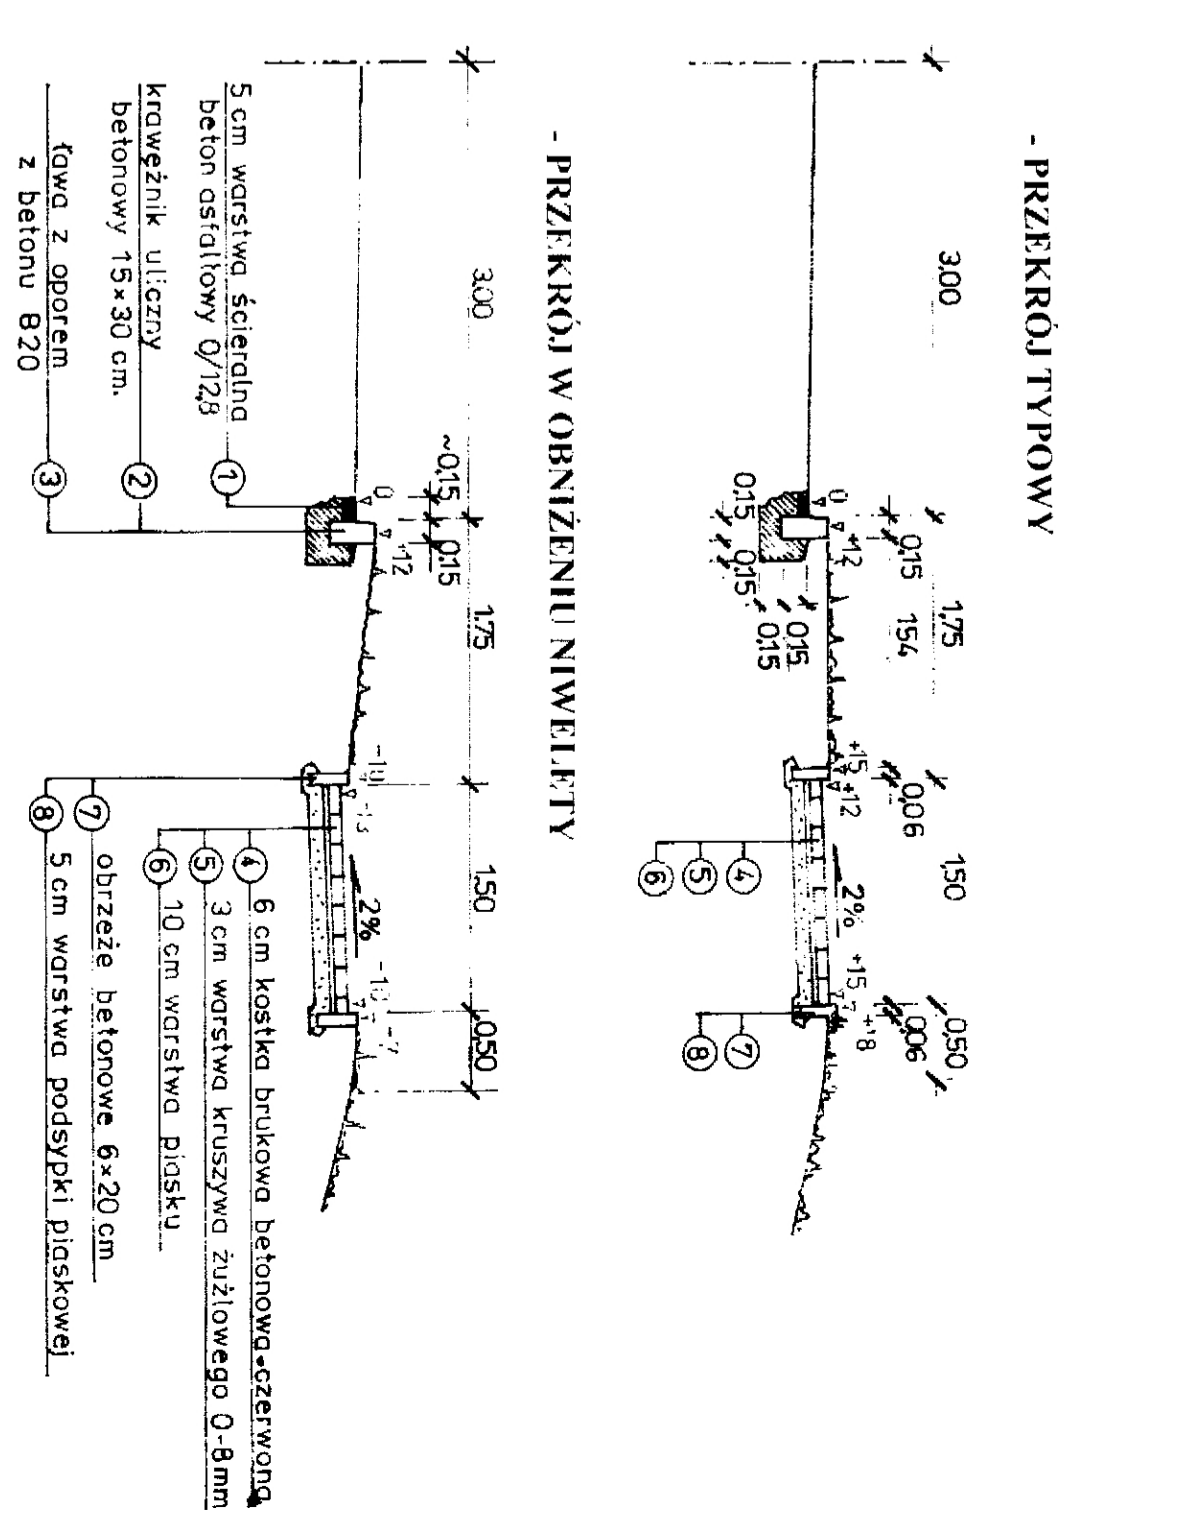

Investor:	ul. Gen. M. Dąbrowskiego 17/2; 42-217 Częstochowa; tel/fax 34 324 38 98
Investycja:	Powiatowy Zarząd Dróg ul. H. Sienkiewicza 34; 42-400 Zawiercie
Temat:	Budowa chodnika w ul. T. Kościuszki w m. Rudniki gm. Włodowice
Temat rys.:	Profil podłużny i przekroje konstrukcyjne cz. I
Ni oprac.:	mgr inż. Wojciech Nadolski
Projektował:	mgr inż. Włodzisław Nadolski
Współpracownik:	mgr inż. Przemysław Nadolski
Sprawił:	