PROFIL PODŁUŻNY CHODNIKA NA ODCINKU OD KOŚCIOŁA DO UL. KAMIENNEJ SKALA 1:100/1000

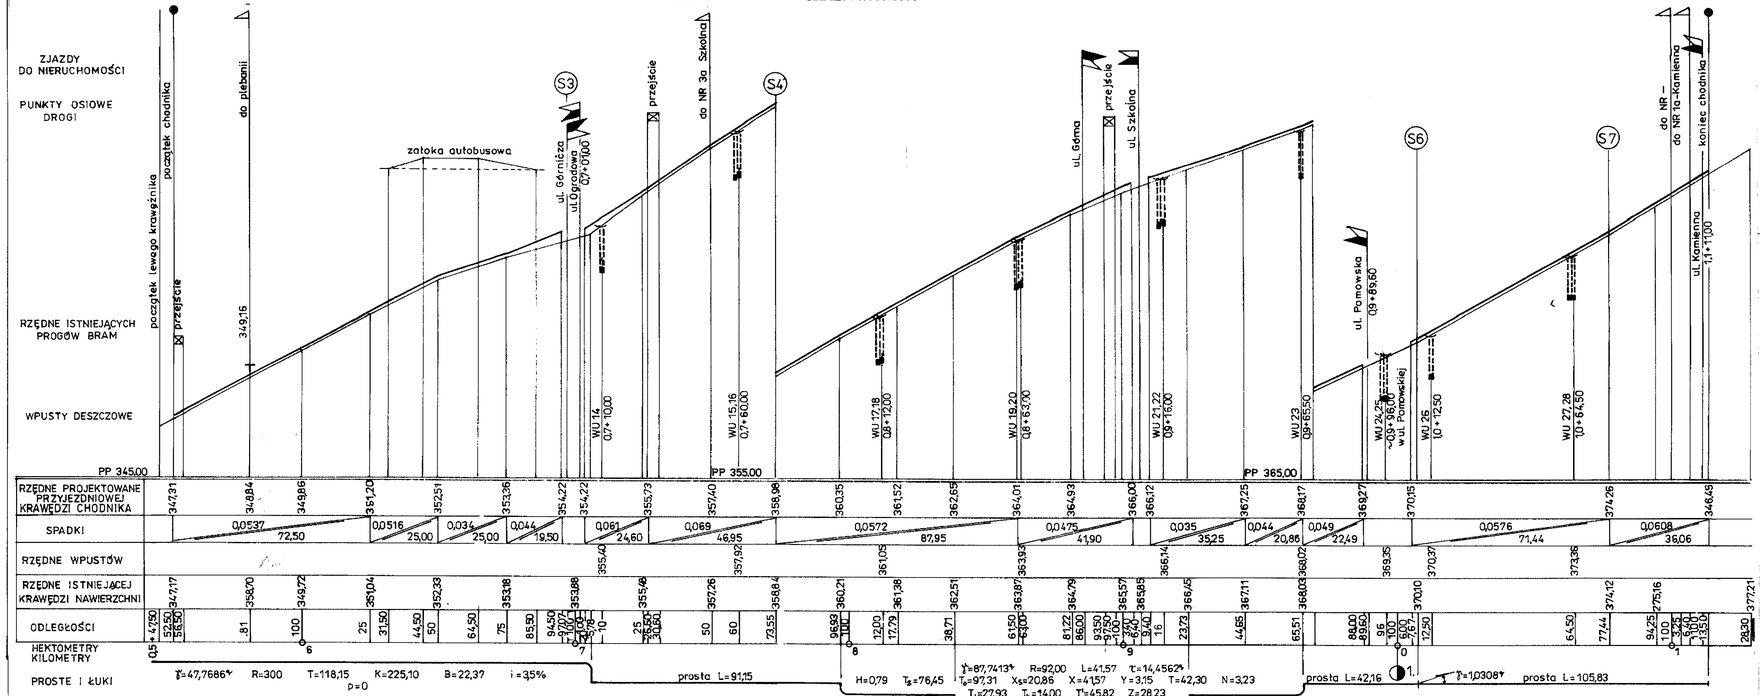

PRZEKROJE KONSTRUKCYJNE SKALA 1:50

- OD KOŚCIOŁA DO ZATOKI AUTOBUSOWEJ

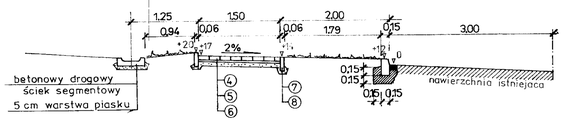

- PRZEZ ZATOKĘ AUTOBUSOWĄ

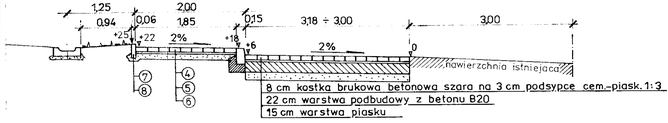

- OD UL. OGRODOWEJ DO UL. KAMIENNEJ

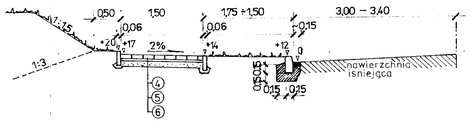

Biuro Projektów Drogownictwa TRAKT ul. Gen. M. Dąbkowskiego17/2; 42-217 Częstochowa; tel/fax 34 324 36 06			
Inwestor:	Powiatowy Zarząd Dróg ul. H. Sienkiewicza 34; 42-400 Zawiercie		
Inwestycja:	Budowa chodnika wraz z odwodnieniem kanalizacją w m. Rudniki gm. Włodowice		
Temat:	**Budowa chodnika w ul. T. Kościuszki**		
Treść rys.	**Profil podłużny i przekroje konstrukcyjne cz II**		
Nr oprac.	Faza PB + PW	Podpis	Data
Projektował:	mgr inż. Wojciech Nadolski Upr nr Fl-83861/45673/82		Skala
Współpraca:			Rys nr
Sprawdził:			7