



ZJAZD DO NIERUCHOMOŚCI


WIDOK

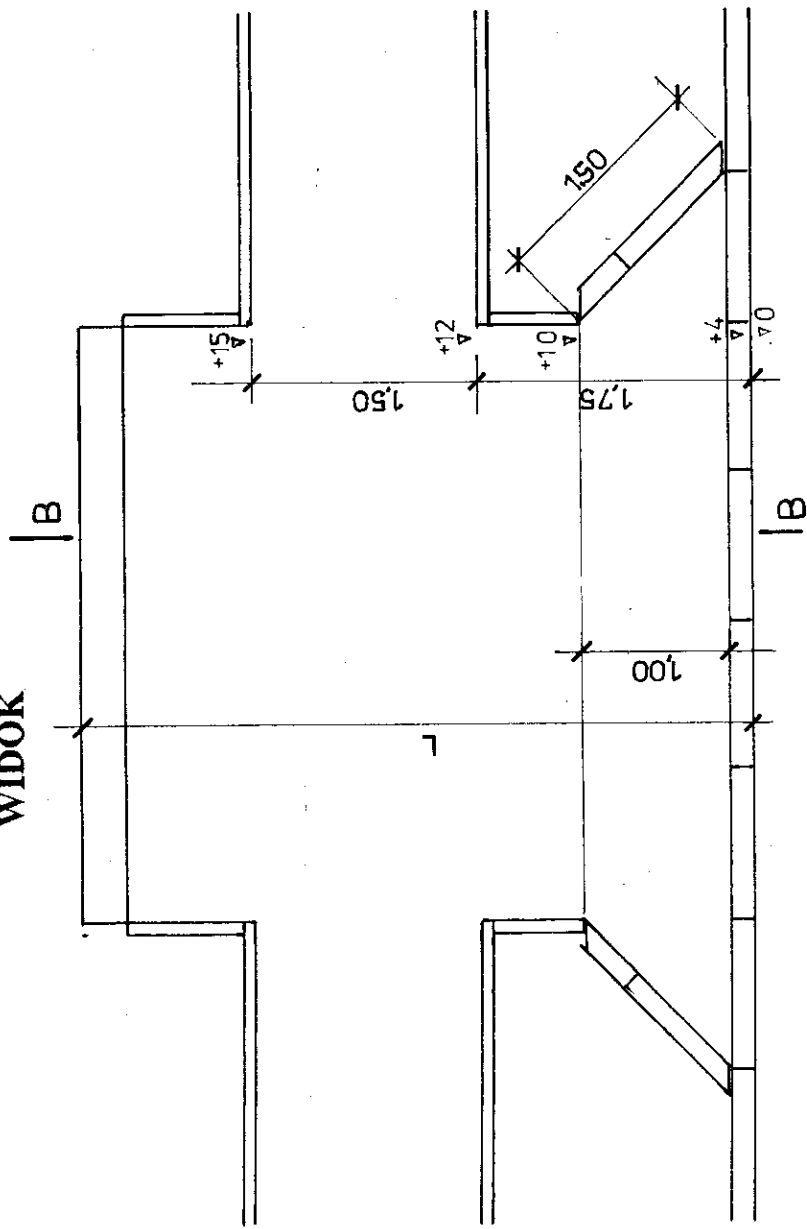

ŚWIATŁO KRAWĘŻNIKA

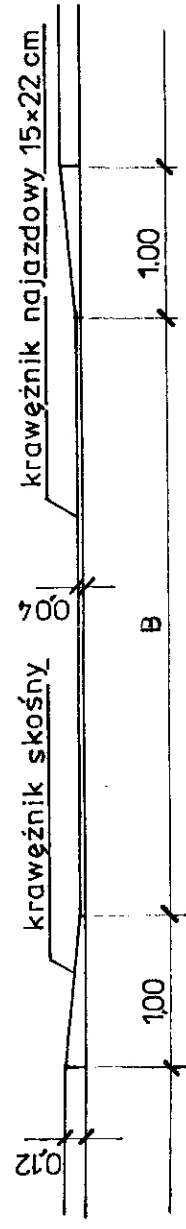


PRZEKRÓJ B-B

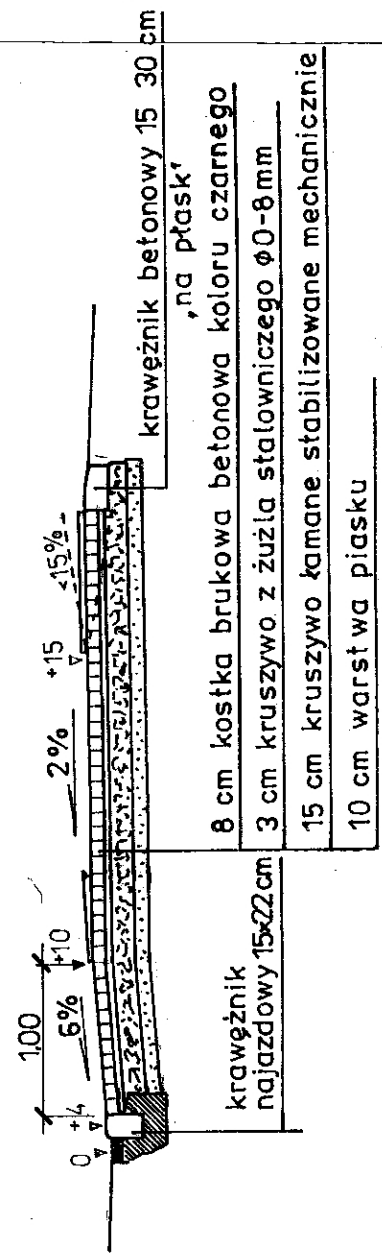


ZEJŚCIE NA JEZDNIĘ

WIDOK

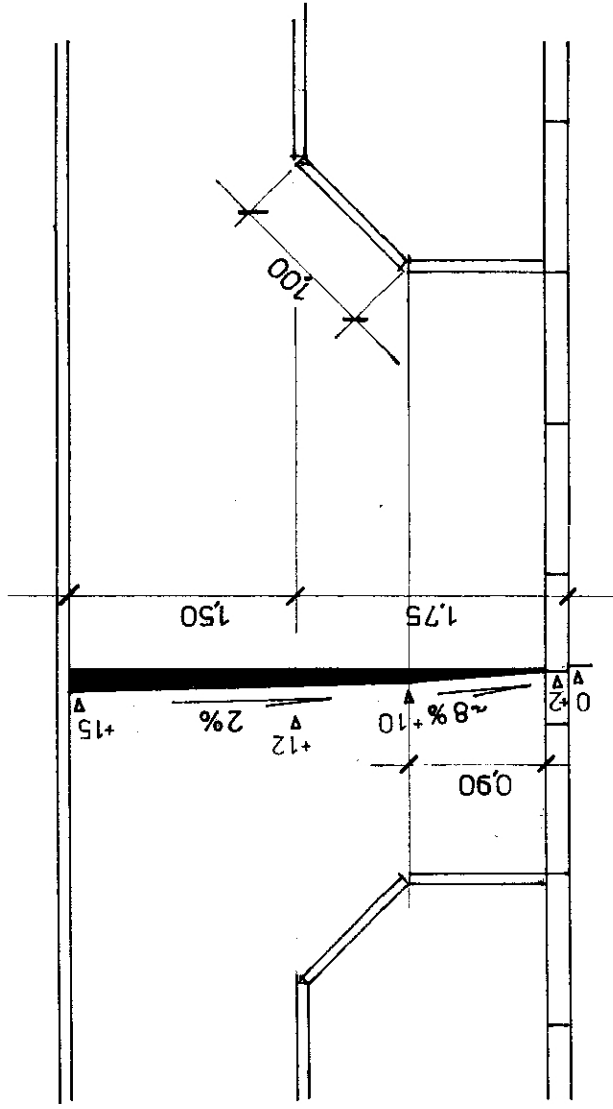

ŚWIATŁO KRAWĘŻNIKA

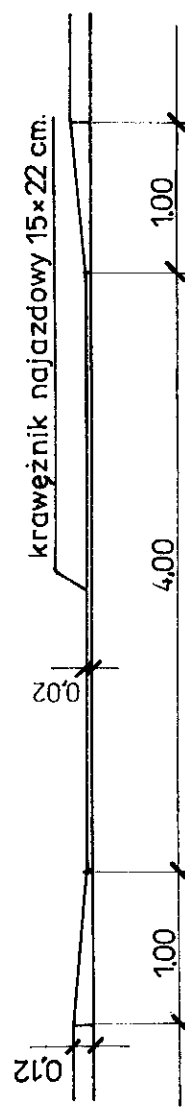

Biuro Projektów Drogownictwa TRAKT ul. Gen. M. Dąbkowskiego 17/2; 42-217 Częstochowa; tel/fax 34 324 36 06	
Inwestor: Powiatowy Zarząd Dróg ul. H. Sienkiewicza 34; 42-200 Zawiercie	Inwestycja: Budowa chodnika wraz z odwodnieniem kanalizacją w m. Rudniki gm. Włodowice
Temat: Budowa chodnika w ul. T. Kościuszki	
Treść rys. Zjazd i zejście na jezdnię	
Nr oprac. Faza PB + PW mgr inż. Wojciech Nadoński Upr nr Ft-83861/45/673/82	Podpis [Signature]
Współpraca: Data Skala 1:50	Rys nr 12