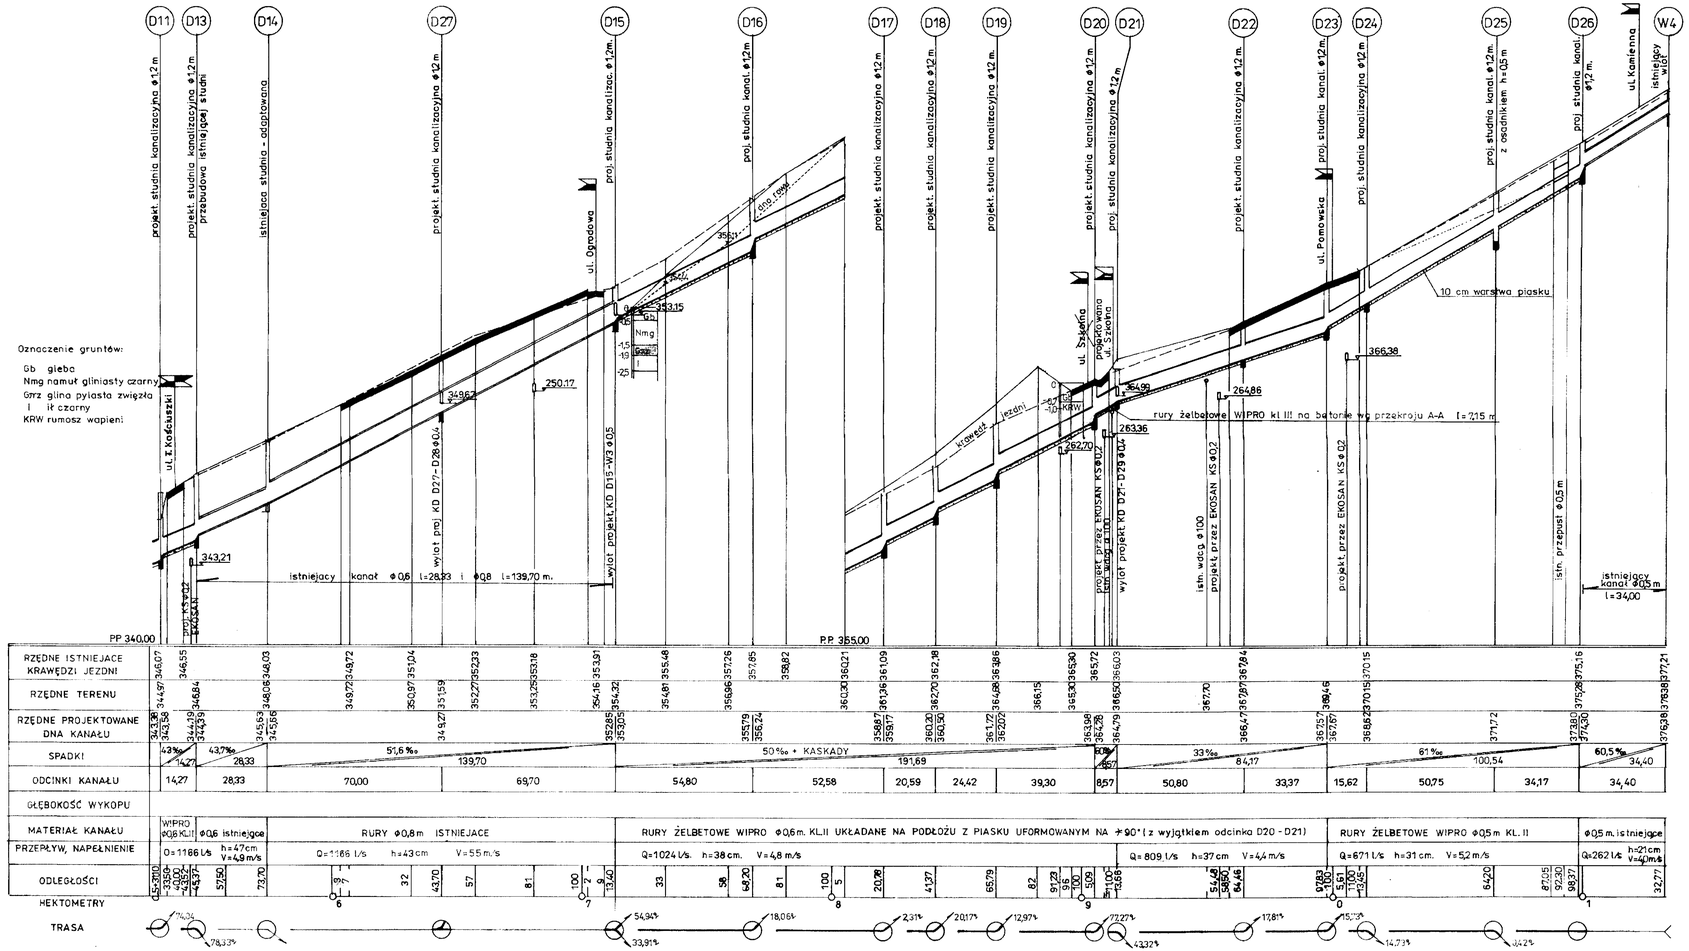
D11
D13
D14
D27
D15
D16
D17
D18
D19
D20
D21
D22
D23
D24
D25
D26
W4
projekt. studnia kanalizacyjna ø1,2 m
projekt. studnia kanalizacyjna ø1,2 m przebudowa istniejącej studni
istniejąca studnia - adaptowana
projekt. studnia kanalizacyjna ø1,2 m
projekt. studnia kanalizac. ø1,2 m.
proj. studnia kanal. ø1,2 m.
projekt. studnia kanalizacyjna ø1,2 m.
projekt. studnia kanalizacyjna ø1,2 m.
projekt. studnia kanalizacyjna ø1,2 m.
projekt. studnia kanalizacyjna ø1,2 m.
proj. studnia kanalizacyjna ø1,2 m.
proj. studnia kanal. ø1,2 m.
proj. studnia kanalizacyjna ø1,2 m.
proj. studnia kanal. ø1,2 m. z osadnikiem h=0,5 m
proj. studnia kanal. ø1,2 m.
istniejący wlot
ul. Kamienna
ul. Ogrodowa
ul. Szkolna
ul. Pomowska
projekt. wlot do kanału wg rys. Nr 7
projekt. studnia kanalizacyjna ø1,2 m z osadnikiem h=0,5 m
projekt. studnia kanalizacyjna ø1,2 m z osadnikiem h=0,5 m
ul. Szkolna
Oznaczenie gruntów:
Gb gleba
Nmg namuł gliniasty czarny
Gmz glina pylasta zwięzła
i IP czarny
KRW rumosz wapieni
ul. T. Kościuszki
istniejący kanał ø0,6 l=28,33 i ø0,8 l=139,70 m.
wylot projekt. KD D15-W3 ø0,5
wylot proj. KD D27-D28 ø0,4
projekt. przepust ø0,5 m
istn. przepust ø0,5 m
istniejący kanał ø0,5 m l=34,00
projekt. przepust EKOSAN KS ø0,2
istn. wpad. ø100 projekt. przez EKOSAN KS ø0,2
wylot projekt. KD D21-D29 ø0,2
projekt. przez EKOSAN KS ø0,2
istn. wpad. ø100
projekt. przez EKOSAN KS ø0,2
projekt. przez EKOSAN KS ø0,2
projekt. przez EKOSAN KS ø0,2