ZJAZD DO LASU

PRZEKRÓJ POPRZECZNY

SKALA 1:50

PRZEKRÓJ PODŁUŻNY

SKALA 1:100

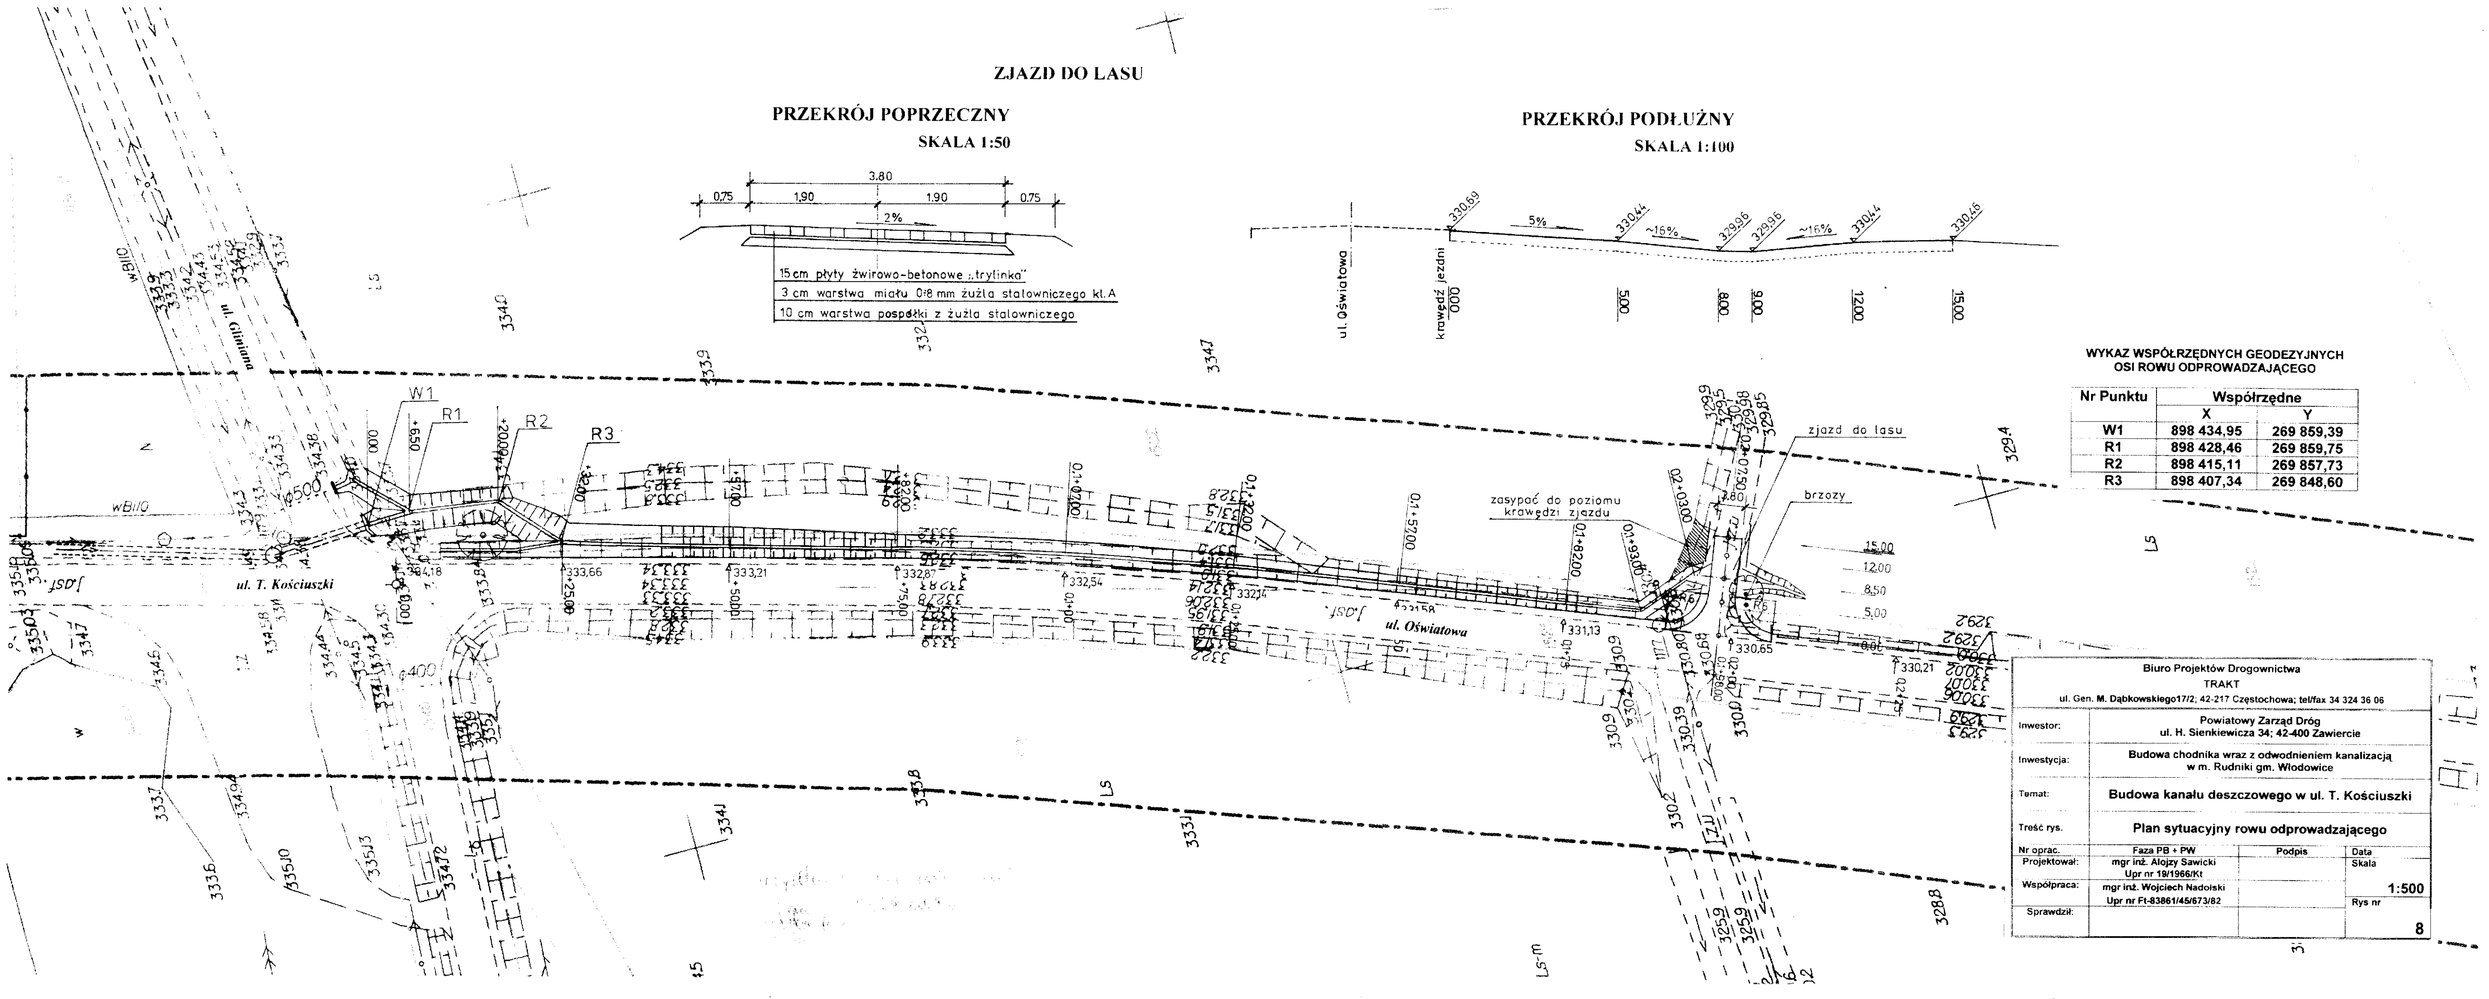

WYKAZ WSPÓŁRZĘDNYCH GEODEZYJNYCH OSI ROWU ODPROWADZAJĄCEGO

Nr Punktu	Współrzędne	
	X	Y
W1	898 434,95	269 859,39
R1	898 428,46	269 859,75
R2	898 415,11	269 857,73
R3	898 407,34	269 848,60

Biuro Projektów Drogownictwa TRAKT ul. Gen. M. Dąbkowskiego17/2; 42-217 Częstochowa; tel/fax 34 324 36 06			
Inwestor:	Powiatowy Zarząd Dróg ul. H. Sienkiewicza 34; 42-400 Zawiercie		
Inwestycja:	Budowa chodnika wraz z odwodnieniem kanalizacją w m. Rudniki gm. Włodowice		
Temat:	**Budowa kanału deszczowego w ul. T. Kościuszki**		
Treść rys.	**Plan sytuacyjny rowu odprowadzającego**		
Nr oprac.	Faza PB + PW	Podpis	Data
Projektował:	mgr inż. Alojzy Sawicki Upr nr 19/1966/Kt		Skala
Współpraca:	mgr inż. Wojciech Nadolski Upr nr Ft-83861/45/673/82		1:500
Sprawdził:			Rys nr 8