


WIDOK Z BOKU

1:100

⇨ Zawiercie

Pradła ⇨

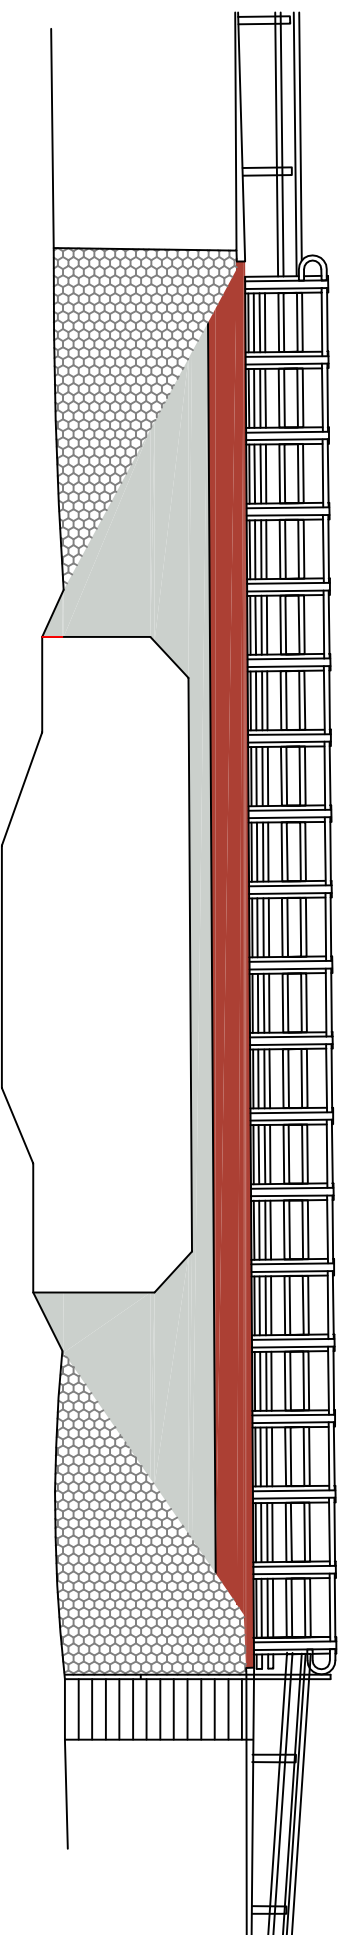

KOLORYSTYKA:

- Gzymsy – RAL 3016
- Podpory – RAL 7035
- Ustrój nośny – RAL 7035
- Balustrada – RAL 7035
- (schody dla obsługi)
- Umocnienia skarp – kostka granitowa, szaro

PROJEKTANT:

Biuro Projektowe TOKBUD

oś. A. Biernackiego 94, 44-370 Pszów,

www.tokbud.com.pl

tel.: 0 698 248 000, fax.: 032 7206165, e-mail: biuro@tokbud.com.pl



Investor:	Powiatowy Zarząd Dróg w Zawierciu	Rodzaj prof.:	PB	Umowa nr.:	6/Dz-3/2009	Data:	04.2009
Branża:	MOSTY	Obiekt (nazwa):	Przebudowa mostu na rzece Krztylnia usytuowanego w ciągu drogi powiatowej nr 1773S relacji Kalinówka – Przytułsko – Pradła w m. Przytułsko				
Tytuł rysunku:	KOLORYSTYKA OBIEKTU		Rys.nr.:	5	Skala:	1:100	
Funkcja:	Tytuł, Imię, Nazwisko:	Specjalność:	Numer uprawnień:				
Projektował:	inż. Jorostów WAWRZACZ	konstr-bud.	655/01				
Sprawił:	mgr inż. Tomasz BIALECKI	mosty	SLK/1307/POOW/06				
Opracował:	mgr inż. Krzysztof TOKAREK						
Niniejsza dokumentacja stanowi własność B. P. TOKBUD i jest chroniona ustawą o Prawie Autorskim z 1994r. (Dz. U. Nr 24, poz. 83). Udoskonalenie osobom trzecim lub kopiowanie, mechaniczne i elektroniczne, wymaga pisemnej zgody B. P. TOKBUD.							