PRZEKRÓJ D–D

1:100

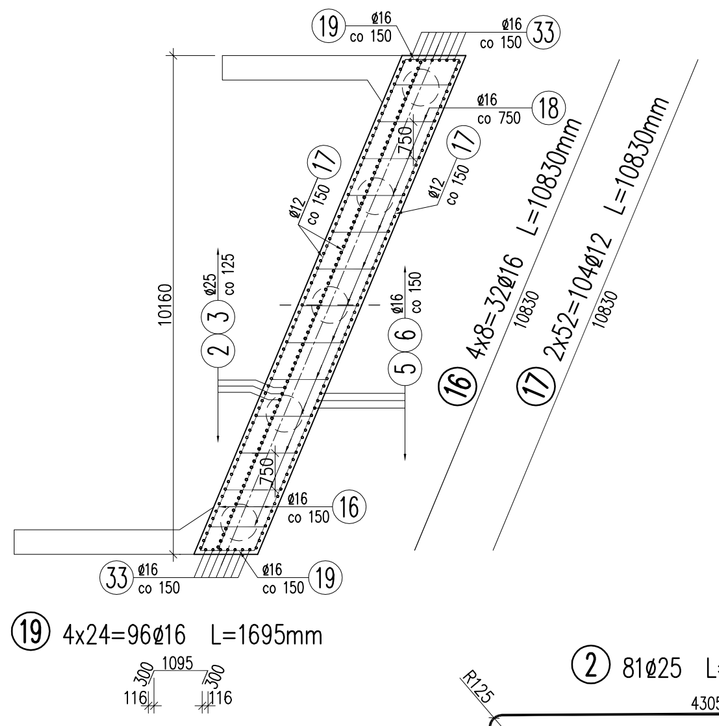

19 4x24=96ø16 L=1695mm

RZUT Z GÓRY

1:100

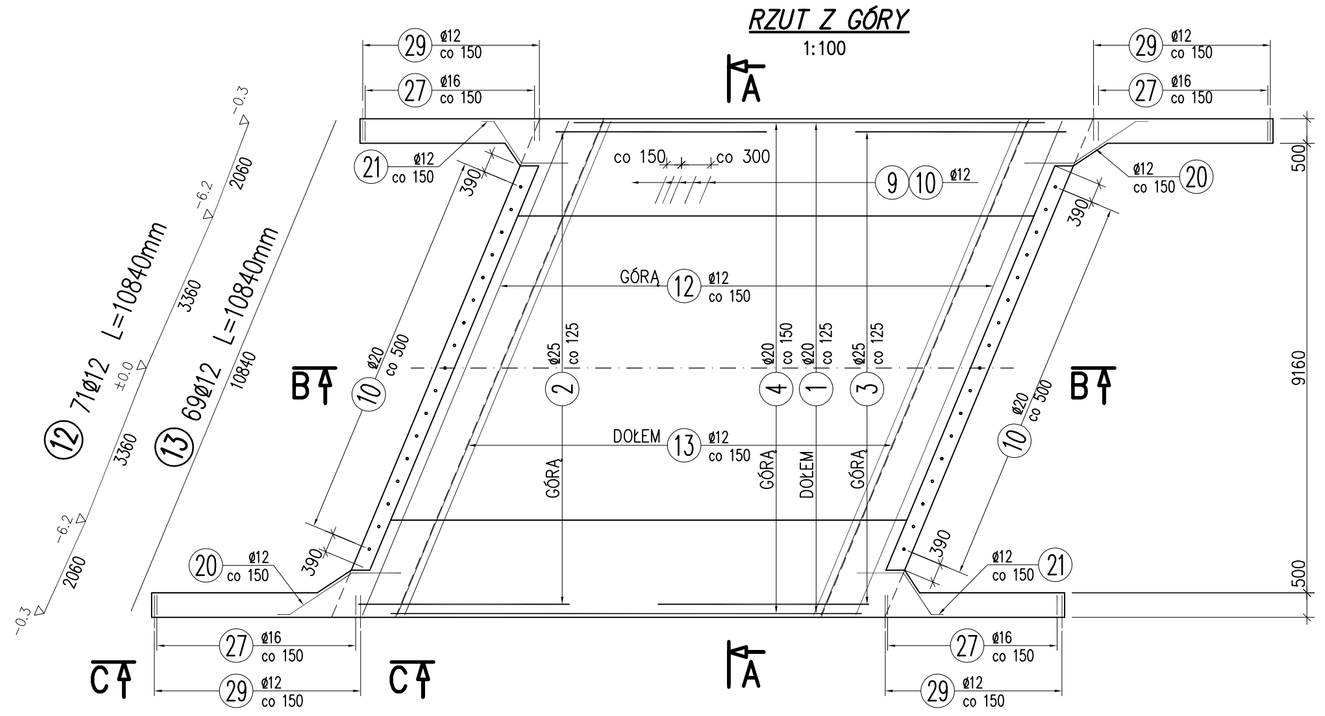

PRZEKRÓJ POPRZECZNY A–A

1:50

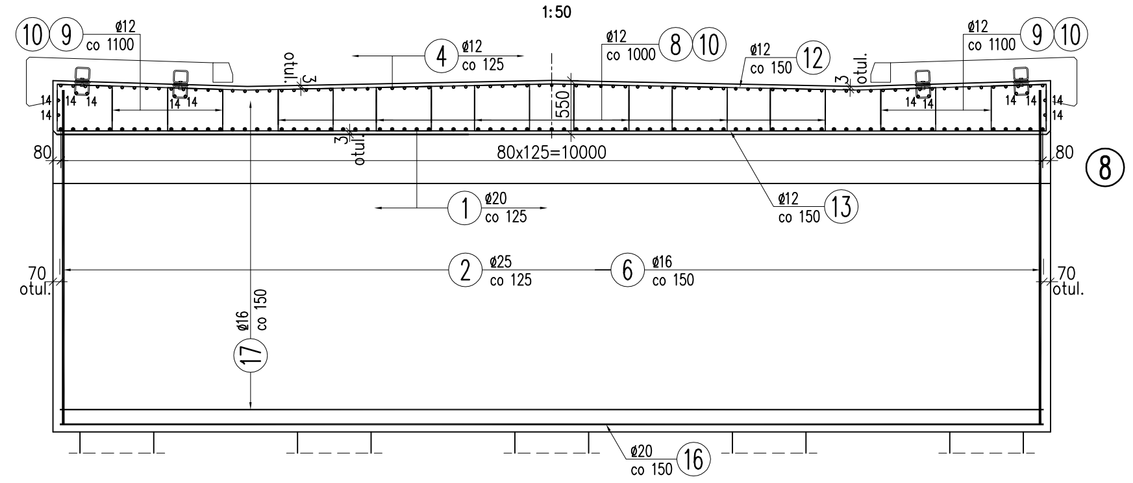

9 4x42=168ø12 L=1330mm

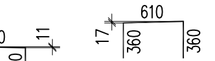

8 6x42=252ø12 L=1330mm

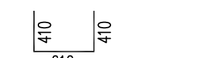

10 10x42=420ø12 L=1430mm

WYKAZ ZBROJENIA

Nr pręta	Średnica [mm]	Liczba [szt]	Długość [mm]	Długość ogólna [m] BSt500S ø12	BSt500S ø16	BSt500S ø20	BSt500S ø25	Uwagi
Element:	USTRÓJ NOŚNY							
1	ø20	81	9600			777.60		
2	ø25	81	7730				626.13	
3	ø25	81	7730				626.13	
4	ø12	82	3500	287.00				
5	ø16	134	2695		361.13			
6	ø16	134	6705		898.47			
7	ø12	162	2000	324.00				
8	ø12	252	1330	335.16				
9	ø12	168	1330	223.44				
10	ø12	420	1430	600.60				
11	ø12	60	1750	105.00				
12	ø12	71	10840	769.64				
13	ø12	69	10840	747.96				
14	ø16	12	9600		115.20			
15	ø12	162	2590	419.58				
16	ø16	32	10830		346.56			
17	ø12	104	10830	1126.32				
18	ø16	78	1635		127.53			
19	ø16	96	1695		162.72			
20	ø12	8	2780	22.24				
21	ø12	8	2270	18.16				
22	ø16	32	4800		153.60			
23	ø16	48	Lśr= 2858		137.18			skok co 227mm
24	ø12	32	4800	153.60				
25	ø12	48	Lśr= 2858	137.18				skok co 227mm
26	ø12	184	Lśr= 1590	292.56				skok co 100mm
27	ø16	96	1960		188.16			
28	ø12	72	885	63.72				
29	ø12	100	2040	204.00				
30	ø12	20	2610	52.20				
31	ø12	16	5000	80.00				
32	ø12	20	860	17.20				
33	ø16	28	3670		102.76			
34	ø12	40	2050	82.00				
35	ø20	34	750			25.50		
Długość razem		[m]		6061.56	2593.31	803.10	1252.26	
Masa jednostkowa		[kg/m]		0.888	1.578	2.466	3.853	
Masa razem		[kg]		5382.7	4097.4	1983.7	4821.2	
Masa ogólna		[kg]		16285				
Wykonać 1 szt.		1 x 16285 = 16285 kg						

Beton: B35 (C30/37) V = 163.0 m3

PRZEKRÓJ PODŁUŻNY B–B

1:50

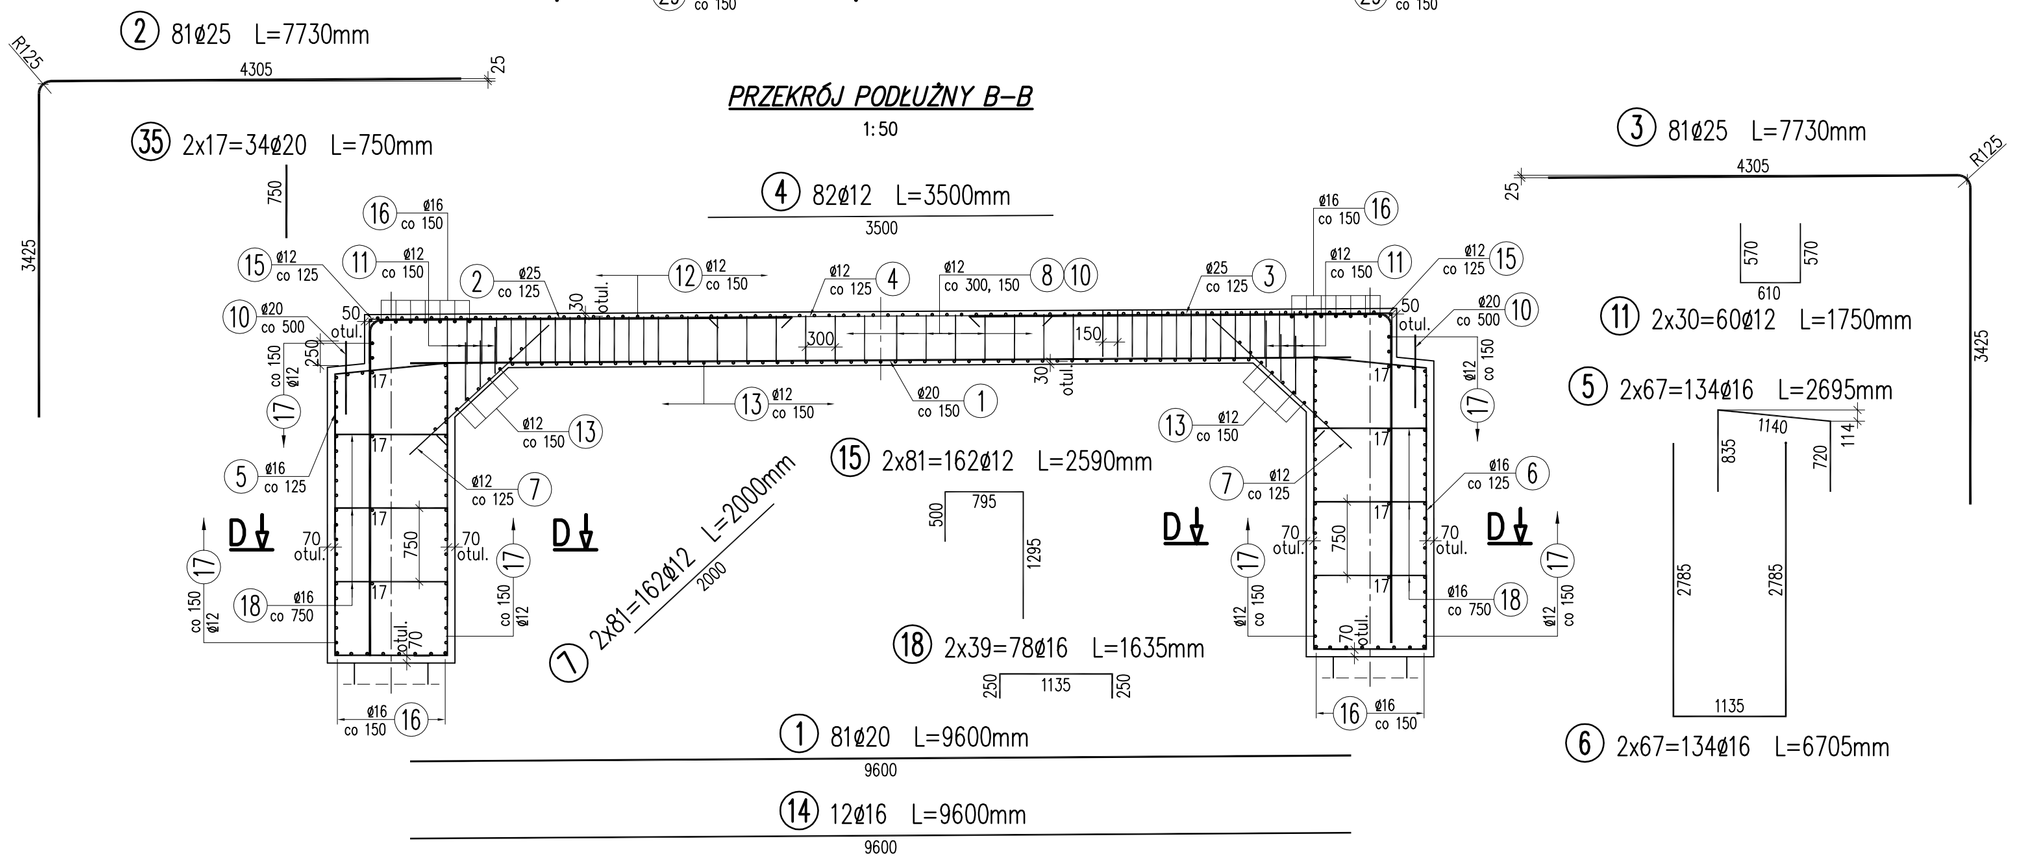

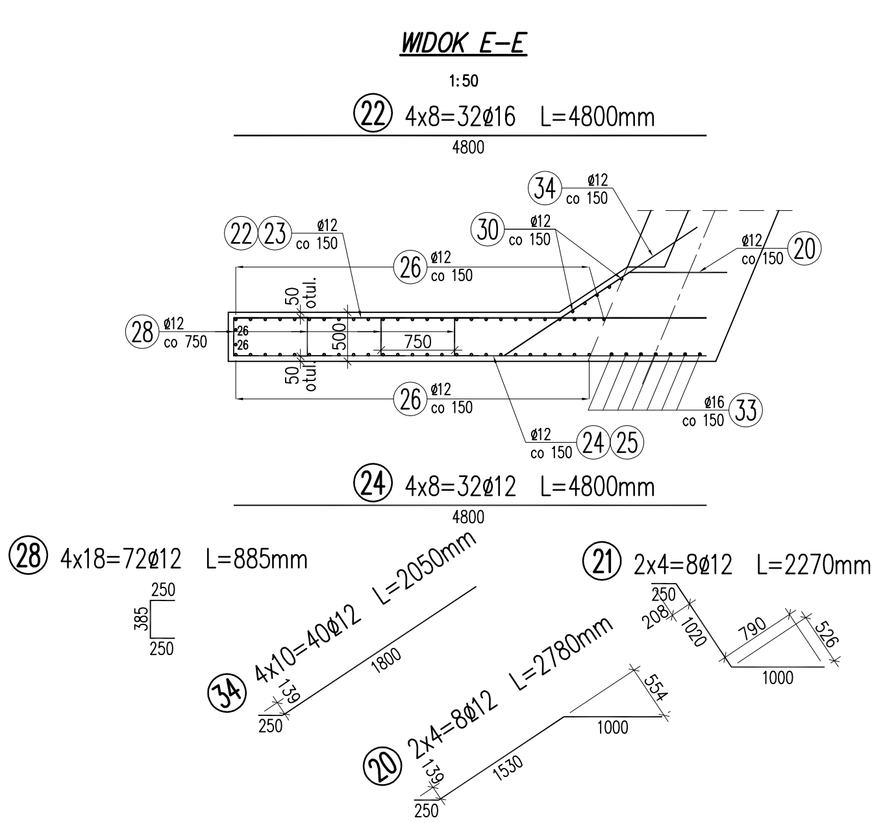

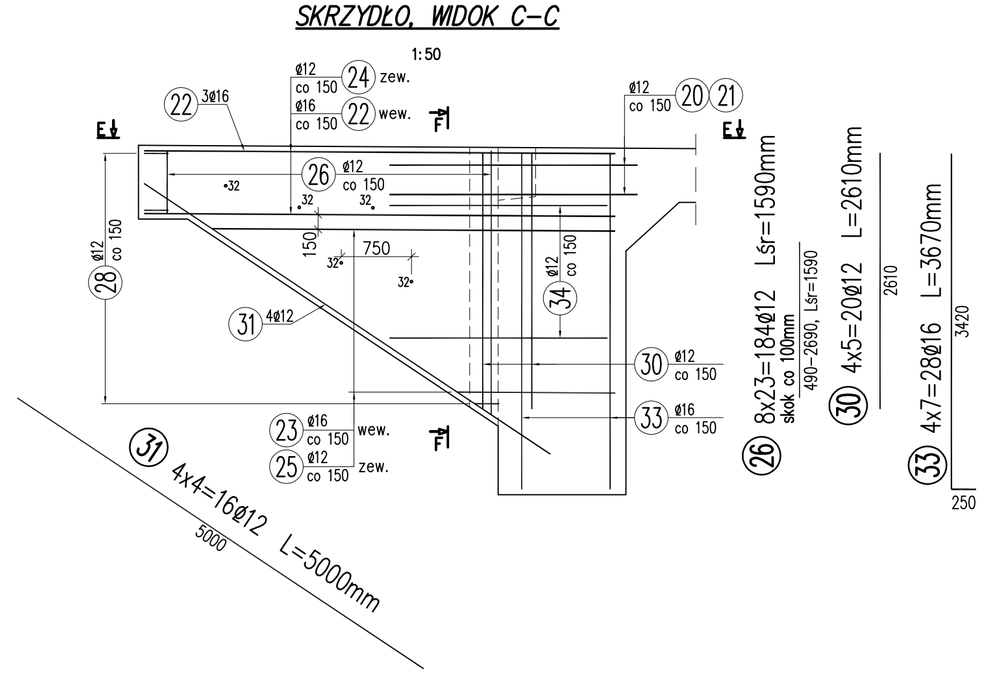

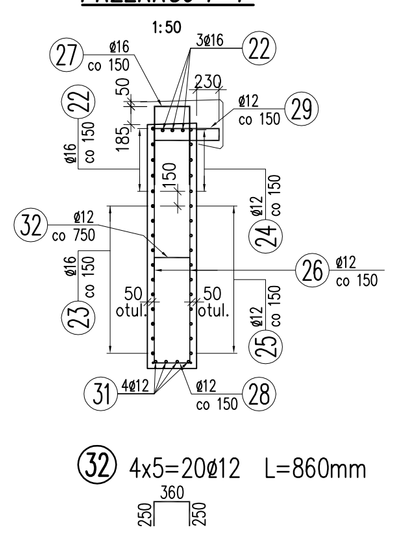

27 4x24=96ø16 L=1960mm

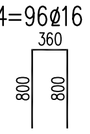

29 4x25=100ø12 L=2040mm

UWAGI:

1. Rozpartywać łącznie z rysunkiem szalunkowym ustroju nośnego.
2. Zbrojenie wykonać zgodnie z zasadami zawartymi w PN–91/S–10042.
3. Pręty wymiarowane osiowo.

PROJEKTANT: Biuro Projektowe TOKBUD ośl. A. Biernackiego 94, 44–370 Pszów, www.tokbud.com.pl tel.: 0 698 248 000, fax.: 032 7206165, e–mail: biuro@tokbud.com.pl			
Inwestor: Powiatowy Zarząd Dróg w Zawierciu	Rodzaj proj.: PW	Umowa nr: 6/Dz–3/2009	Data: 04.2009
Bronza: MOSTY	Obiekt (nazwa): Przebudowa mostu na rzece Krzynia usytuowanego w ciągu drogi powiatowej nr 1773S relacji Kalinówka – Przyłubsko – Pradła w m. Przyłubsko		
Tytuł rysunku: Ustrój nośny – zbrojenie		Rys.nr: 18	Skala: 1:50,100
Funkcja:	Tytuł, Imię, Nazwisko:	Specjalność:	Numer uprawnień: / Podpis:
Projektował:	inż. Jarosław WAWRZACZ	konstr–bud.	655/01
Sprawdził:	mgr inż. Tomasz BIAŁECKI	mosty	SLK/1307/POOM/06
Opracował:	mgr inż. Krzysztof TOKAREK	–	–

Niniejsza dokumentacja stanowi własność B. P. TOKBUD i jest chroniona Ustawą o Prawie Autorskim z 1994r. (Dz. U. Nr 24,poz.83). Udostępnianie osobom trzecim lub kopiowanie metodami mechanicznymi i elektronicznymi wymaga pisemnej zgody B. P. TOKBUD.