



PRZEKRÓJ PRZEZ DYLATACJĘ NA CHODNIKU,
PRZEKRÓJ B-B SKALA 1:10

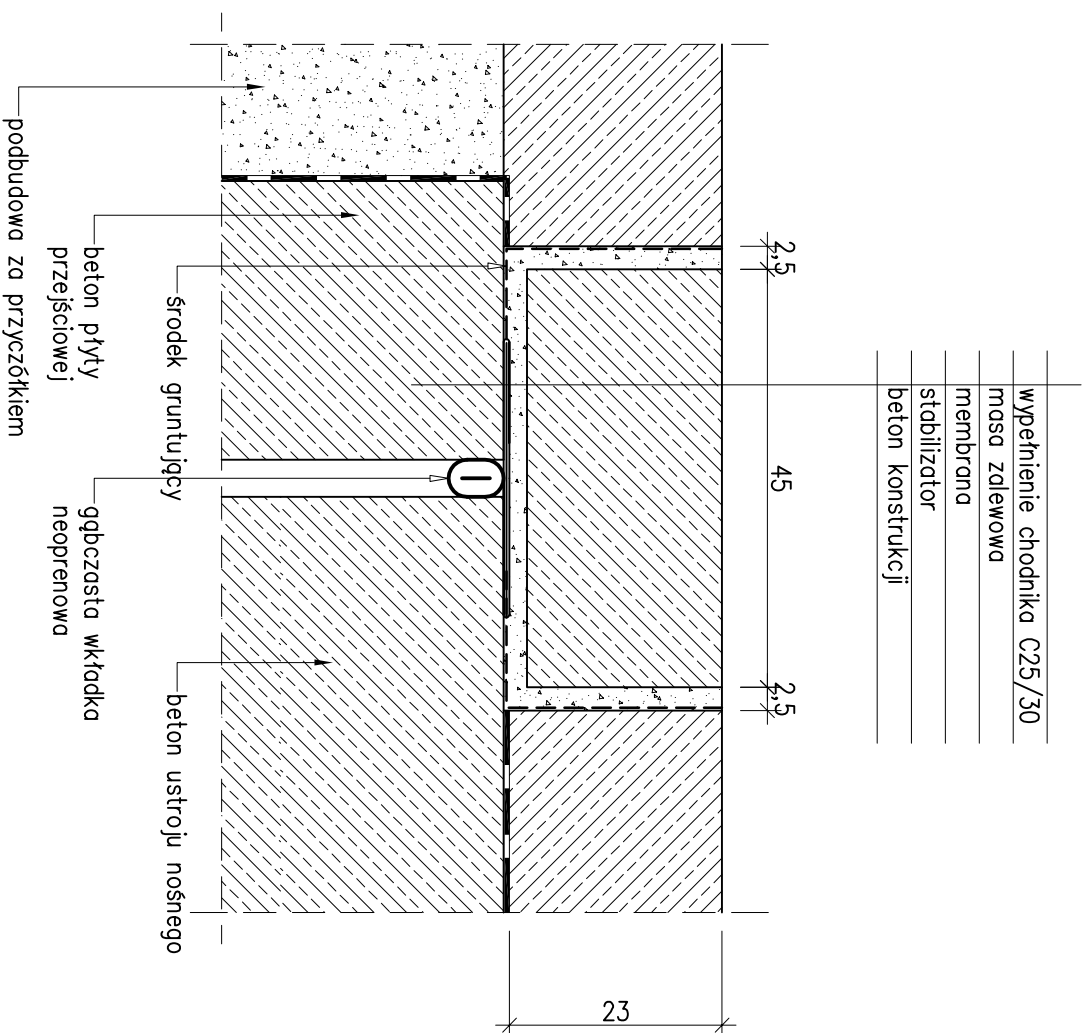

PRZEKRÓJ PRZEZ DYLATACJĘ NA JEZDNI,
PRZEKRÓJ A-A, SKALA 1:10

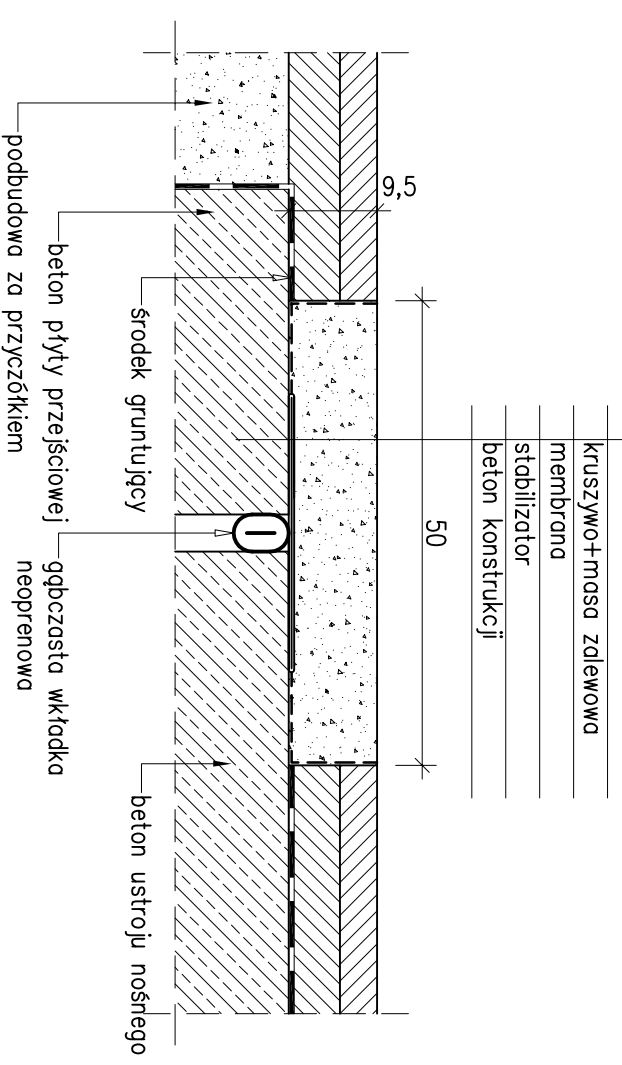

PROJEKTANT:

Biuro Projektowe TOKBUD

os. A. Biernackiego 94, 44-370 Pszów,

www.tokbud.com.pl

tel.: 0 698 248 000, fax: 032 7206165, e-mail: biuro@tokbud.com.pl



Investor:	Powiatowy Zarząd Dróg w Zawierciu	Rodzaj proj.:	PW	Umowa nr:	6/Dz-3/2009	Data:	04.2009
Branża:	MOSTY	Objekt (nazwa):	Przebudowa mostu na rzece Krzylina usytuowanego w ciągu drogi powiatowej nr 1773S relacji Kalinówka – Przytubsko – Pradła w m. Przytubsko				
Tytuł rysunku:	DYLATACJA	Tytuł, Imię, Nazwisko:	Rys.nr: 19 Skala: 1:10				
Funkcja:		Specjalność:	Numer uprawnień:				
Projektował:	inż. Jacek WAWRZACZ		655/01				
Sprawił:	mgr inż. Tomasz BIAŁECKI		SLK/1307/POUM/06				
Opracował:	mgr inż. Krzysztof TOKAREK						

Niniejsza dokumentacja stanowi własność B. P. TOKBUD i jest chroniona Ustawą o Prawie Autorskim z 1994r. (Dz. U. Nr 24, poz. 83).
Udoskonalenie osobom trzecim lub kopiowanie metodami mechanicznymi i elektronicznymi wyraża pisemnej zgody B. P. TOKBUD.