

KOMUNALNY ZAKŁAD BUDŻETOWY
w KROCZYCACH
42-425 Kroczyce; ul. Batalionów Chłopskich 25
tel: (0*34) 315-20-13; fax: (0*34) 315-20-46
NIP: 577-00-04-344

Kroczyce 12.05.2009 rok

KZB/27/2009

Biuro Projektowe TOKBUD
44 - 370 Pszów
Oś. A. Biernackiego 94

Dotyczy: Warunków technicznych dla zadania „*Opracowanie dokumentacji projektowej na przebudowę mostu na rzece Krztynia usytuowanego w ciągu drogi powiatowej nr 1773S relacji Kalinówka – Przyłubsko – Pradła w miejscowości Przyłubsko*”.

Komunalny Zakład Budżetowy w Kroczycach uzgadnia pozytywnie złożoną przez Państwa Biuro mapę sytuacyjną z naniesionym zabezpieczeniem sieci wodociągowej z uwagą:


- Zabezpieczenie sieci wodociągowej wykonać rurą dwudzielną Ø 225 na odcinku projektowanych robót .

KIEROWNIK ZAKŁADU

Elżbieta Bednarz
Elżbieta Bednarz

**STAROSTWO POWIATOWE
w ZAWIERCIU**

Wydział GEODEZJI, KARTOGRAFII, KATASTRU
I GOSPODARKI NIERUCHOMOŚCIAMI
42-400 Zawiercie, ul. Stenkiwicza 34
tel: 67-107-10 do 12; fax: 67-219-71

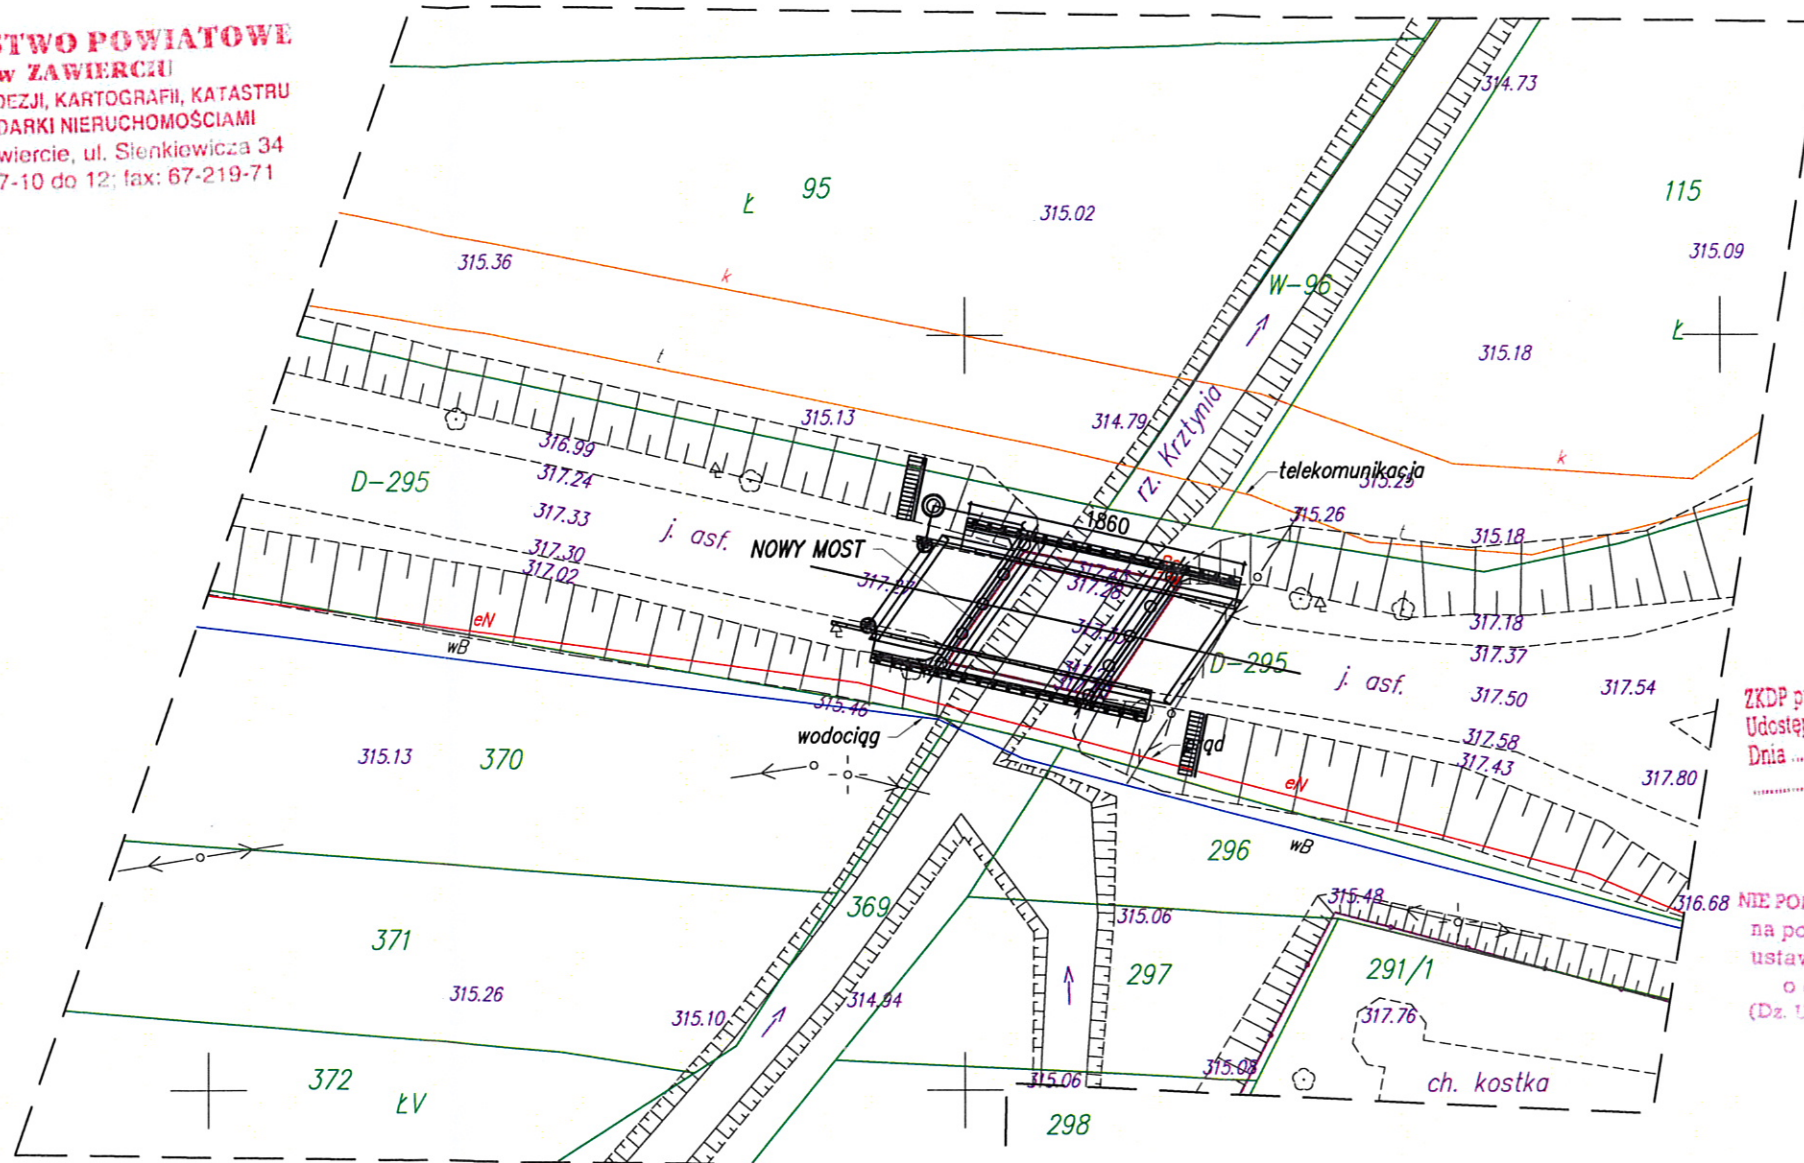

STAROSTA ZAWIERCIAŃSKI
Powiatowy Zespół Geodezyjny i Kartograficzny

W obszarze oznaczonym linią
dokonano aktualizacji treści mapy zasadniczej.
Dokumenty z pomiaru uzupełniającego przyjęto do
zobowiązania w dniu 31.03.2009
i zewidencjonowano pod nr. KERG 476 10/2009

Niniejsza mapa może służyć do celów projektowych.
Projektowane obiekty budowlane wymagają pozwolenia
na budowę podlegając wytyczeniu i inwentaryzacji
powykonawczej przez jednostkę uprawnioną do
wykonywania prac geodezyjnych.

inż. Elżbieta Bednarz
KIEROWNIK ZAKŁADU
KATASTRALNY

(miejscowość i data)

ZKDP przy STAROSTWIE
Udostępniono nakładem
Dnia 31.03.2009
Strona 4

NIE PODLEGA OPŁACIE SKARBOWEJ,
na podstawie art. 3
ustawy z dnia 18.11.2006 r.
o opłacie skarbowej
(Dz. U. 225 z 2008 r. poz. 162)

MAPA SYTUACYJNO-WYSOKOŚCIOWA DLA CELÓW PROJEKTOWYCH		SKALA 1:500
Objekt: Most na rzece Krztynia w m. Przyłubsko		
Nr sekcji mapy zasadniczej 522.144.224.1	woj.: śląskie pow.: zawierciański gm.: Kroczyce obr.: Przyłubsko	Nr rob.: 01/01/09 KERG: 476-10/2009
Układ wsp. poziomych: Układ 1965 strala 5 Układ wsp. wysokościowych: Krauszdorf 66	Mapa aktualna na dzień 07-03-2009 r.	

A. Machalski
GEODETA UPRAWNIONY
Adam Machalski
NR UPR. 17971

Mapa powstała na podstawie mapy zasadniczej, ewidencyjnej
i pomiaru uzupełniającego KERG: 476-10/2009

Warunkiem rozpoczęcia prac budowlanych jest wytyczenie projektowanego
obiektu, a po zakończeniu prac wykonanie inwentaryzacji powykonawczej
przez jednostkę wykonawstwa geodezyjnego na zlecenie inwestora

Nie wyklucza się istnienia w terenie innych, nie wykazanych na niniejszej
mapie urządzeń podziemnych, które nie były zgłoszone do inwentaryzacji,
lub o których brak jest informacji w instytucjach branżowych

- PROPONOWANE ZABEZPIECZENIA SIECI NA CZAS ROBÓT:**
- WODOCIĄG (rura dwudzielna Ø160mm),
 - PRĄD (rura dwudzielna Ø110mm),
 - TELEKOMUNIKACJA (rura dwudzielna Ø110mm)

Wszystkie sieci zabezpieczone będą na całej długości robót

PROJEKTANT: Biuro Projektowe TOKBUD oś. A. Biernackiego 94, 44-370 Pszów, www.tokbud.com.pl tel.: 0 698 248 000, fax.: 032 7206165, e-mail: biuro@tokbud.com.pl							
Inwestor:	Powiatowy Zarząd Dróg w Zawierciu	Rodzaj proj.:	PB	Umowa nr:	6/Dz-3/2009	Data:	04.2009
Branża:	MOSTY	Objekt (nazwa):	Przebudowa mostu na rzece Krztynia usytuowanego w ciągu drogi powiatowej nr 1773S relacji Kalinówka - Przyłubsko - Pradła w m. Przyłubsko				
Tytuł rysunku:	SYTUACJA		Rys.nr:	1	Skala:	1:500	
Funkcja:	Tytuł, Imię, Nazwisko:		Specjalność:	Numer uprawnień:	Podpis:		
Projektował:	inż. Jarosław WAWRZACZ		konstr-bud.	655/01	↓		
Sprawdził:	mgr inż. Tomasz BIAŁECKI		mosty	SLK/1307/P00M/06	↓		
Opracował:	mgr inż. Krzysztof TOKAREK		-	-	↓		


Niniejsza dokumentacja stanowi własność B. P. TOKBUD i jest chroniona Ustawą o Prawie Autorskim z 1994r. (Dz. U. Nr 24, poz. 83).
Udostępnianie osobom trzecim lub kopiowanie metodami mechanicznymi i elektronicznymi wymaga pisemnej zgody B. P. TOKBUD.

*Zabezpieczenie wodociągu
urządzeń rury jak w załączniku pisemnie*

KOMUNALNY ZAKŁAD BUDŻETOWY
w KROCZYCACH
42-425 Kroczyce; ul. Batalionów Chłopskich 25
tel: (0-34) 315-20-13; fax: (0-34) 315-20-46
NIP: 577-00-04-344

KIEROWNIK ZAKŁADU
Elżbieta Bednarz
Elżbieta Bednarz

**STAROSTWO POWIATOWE
w ZAWIERCZU**
Wydział GEODEZJI, KARTOGRAFII, KATASTRU
I GOSPODARKI NIERUCHOMOŚCIAMI
42-400 Zawiercie, ul. Sienkiewicza 34
tel: 67-107-10 do 12; fax: 67-219-71

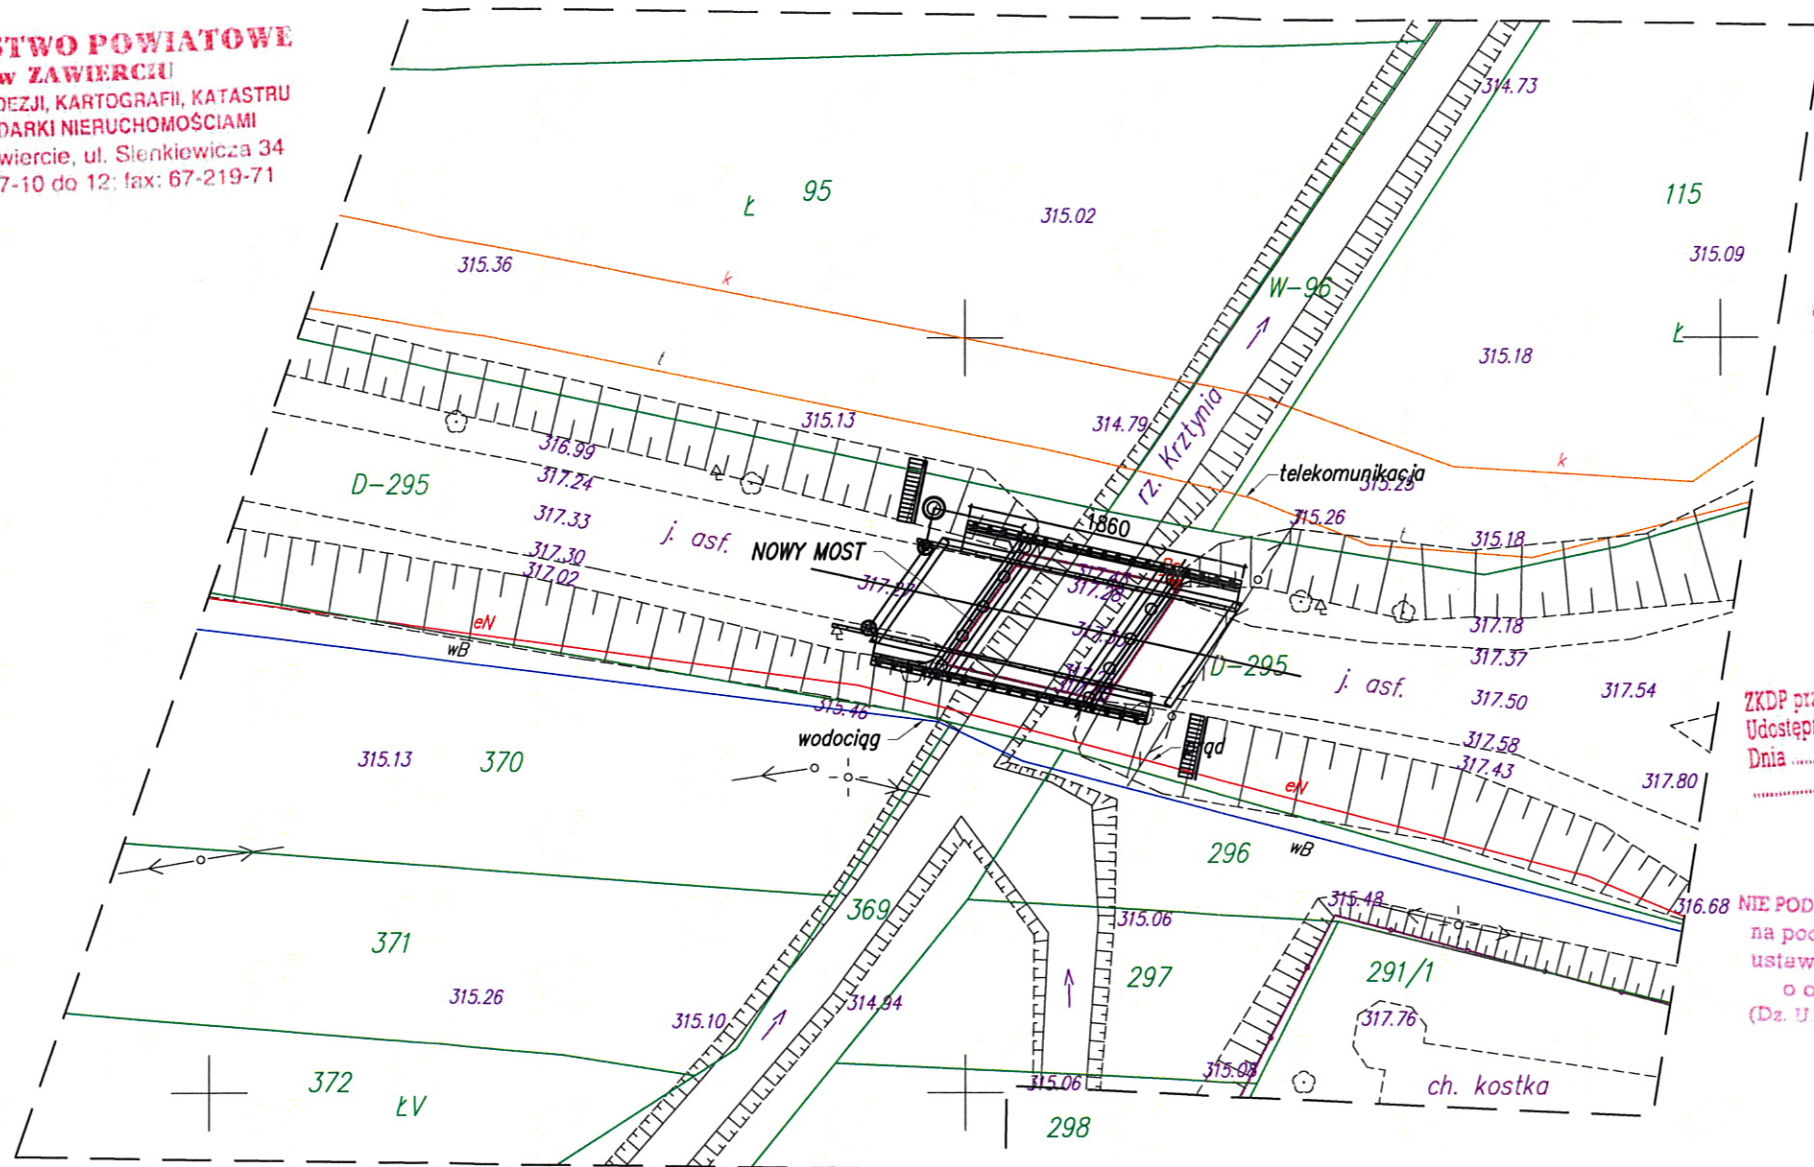

STAROSTA ZAWIERCIAŃSKI
Powiatowy Zespół Geodezyjny i Kartograficzny
W obszarze oznaczonym linią
dokonano aktualizacji treści mapy zasadniczej.
Dokumenty z pomiaru uzupełniającego przyległe do
zasobu powiatowego w dniu 31.03.2009
i zaewidencjonowano pod nr. KERG 476 10/2009
Niniejsza mapa może służyć do celów projektowych.
Projektowane obiekty budowlane wymagające pozwolenia
na budowę podlegają wytyczeniu i inwentaryzacji
powykonawczej przez jednostki uprawnione do
wykonywania prac geodezyjnych.
inż. Elżbieta Katalcz
KIEROWNIK KATEDRY
KATASTRALNO-GEODEZYJNYCH PRAC
(miejscowość i data)

ZKDP przy STAROSTWIE
Udostępniono nakładek
Dnia 31.03.2009
Strona 4

NIE PODLEGA OPLACENIU SKARBOWEMU,
na podstawie art. 3
ustawy z dnia 16.11.2006 r.
o opłacie skarbowej
(Dz. U. 225 z 2006 r. poz. 167)

MAPA SYTUACYJNO-WYSOKOŚCIOWA DLA CELÓW PROJEKTOWYCH SKALA 1:500

Objekt: Most na rzece Krztynia w m. Przyłubsko		woj.: śląskie pow.: zawierciański gm.: Kroczyce obr.: Przyłubsko
Nr sekcji mapy zasadniczej: 522.144.224.1	<i>A. Machalski</i> GEODETA UPRAWNIONY Adam Machalski NR UPR. 17971	Nr rob.: 01/01/09 KERG: 476-10/2009
Układ wsp. poziomych: Układ 1965 sfera 5 Układ wsp. wysokościowych: Krańsztoft 86		Mapa aktualna na dzień 07-03-2009 r.

Mapa powstała na podstawie mapy zasadniczej ewidencyjnej
i pomiaru uzupełniającego KERG: 476-10/2009

Warunkiem rozpoczęcia prac budowlanych jest wytyczenie projektowanego
obiektu, a po zakończeniu prac wykonanie inwentaryzacji powykonawczej
przez jednostkę wykonawstwa geodezyjnego na zlecenie inwestora

Nie wyklucza się istnienia w terenie innych, nie wykazanych na niniejszej
mapie urządzeń podziemnych, które nie były zgłoszone do inwentaryzacji,
lub o których brak jest informacji w instytucjach branżowych

- PROPONOWANE ZABEZPIECZENIA SIECI NA CZAS ROBÓT:**
- WODOCIĄG (rura dwudzielna Ø160mm),
 - PRĄD (rura dwudzielna Ø110mm),
 - TELEKOMUNIKACJA (rura dwudzielna Ø110mm)
- Wszystkie sieci zabezpieczone będą na całej długości robót

PROJEKTANT: Biuro Projektowe TOKBUD oś. A. Biernackiego 94, 44-370 Pszów, www.tokbud.com.pl tel.: 0 698 248 000, fax.: 032 7206165, e-mail: biuro@tokbud.com.pl					
Inwestor: Powiatowy Zarząd Dróg w Zawierciu	Rodzaj proj.: PB	Umowa nr: 6/Dz-3/2009	Data: 04.2009		
Branża: MOSTY	Objekt (nazwa): Przebudowa mostu na rzece Krztynia usytuowanego w ciągu drogi powiatowej nr 1773S relacji Kalinówka - Przyłubsko - Pradła w m. Przyłubsko				
Tytuł rysunku: SYTUACJA	Rys.nr: 1	Skala: 1:500			
Funkcja:	Tytuł, Imię, Nazwisko:	Specjalność:	Numer uprawnień:	Podpis:	
Projektował:	inż. Jarosław WAWRZACZ	konstr-bud.	655/01	<i>[Signature]</i>	
Sprawdził:	mgr inż. Tomasz BIAŁECKI	mosty	SLK/1307/P00M/06	<i>[Signature]</i>	
Opracował:	mgr inż. Krzysztof TOKAREK	-	-	<i>[Signature]</i>	
Niniejsza dokumentacja stanowi własność B. P. TOKBUD i jest chroniona Ustawą o Prawie Autorskim z 1994r. (Dz. U. Nr 24, poz. 83). Udostępnianie osobom trzecim lub kopiowanie metodami mechanicznymi i elektronicznymi wymaga pisemnej zgody B. P. TOKBUD.					

Proponowane zabezpieczenie
przebiegu wodociągu i prądu
KOMUNALNY ZAKŁAD BUDŻETOWY
w KROCZYCACH
42-425 Kroczyce; ul. Batalionów Chłopskich 25
tel: (0*34) 315-20-13; fax: (0*34) 315-20-46
NIP: 577-00-04-344
KIEROWNIK ZAKŁADU
[Signature]
Elżbieta Bednarz
12.05.2009r.