


WIDOK Z GÓRY

1:100




PRZEKRÓJ POPRZECZNY A-A, PRZESŁOWY

1:50

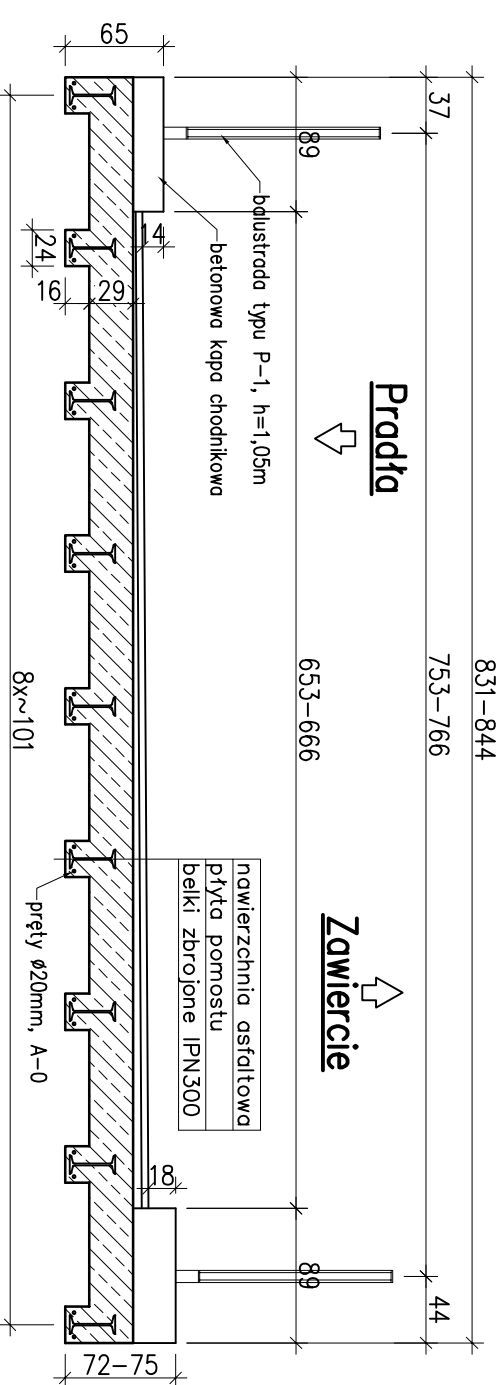


WIDOK Z BOKU OD GÓRNEJ WODY (W1)

1:100

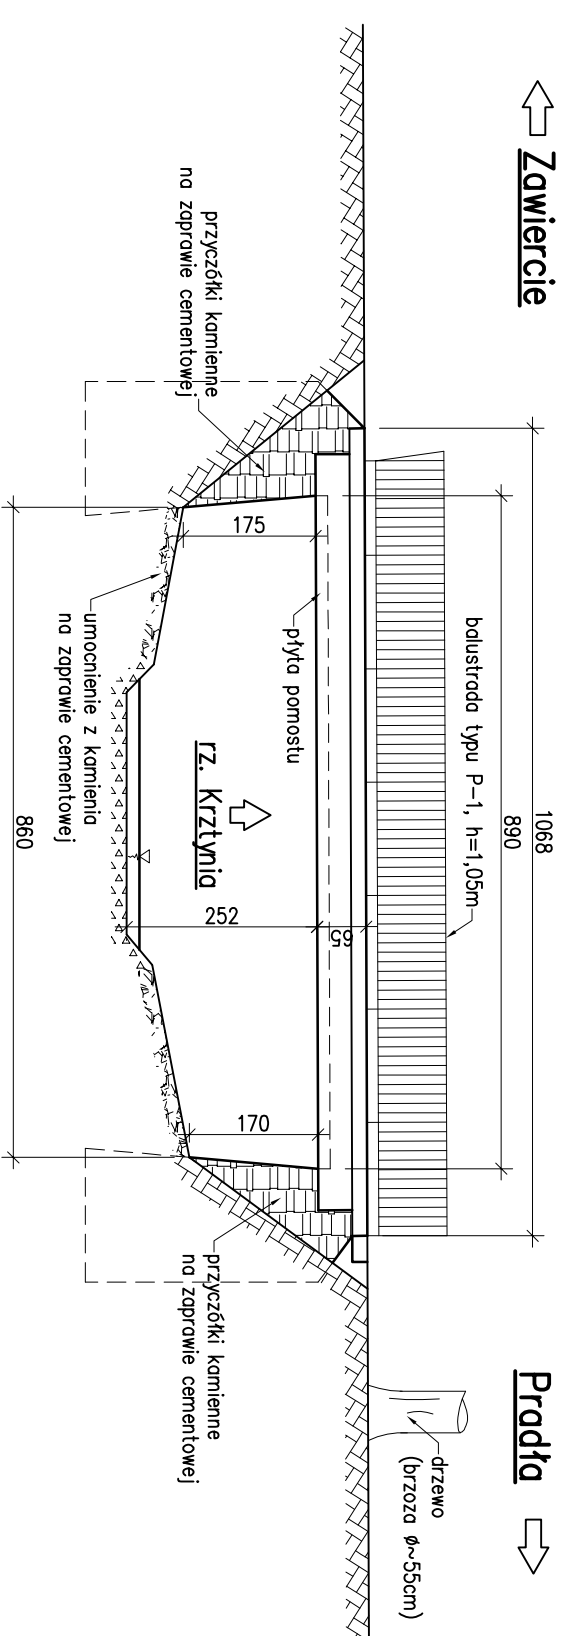

WIDOK Z BOKU OD DOLNEJ WODY (W2)

1:100

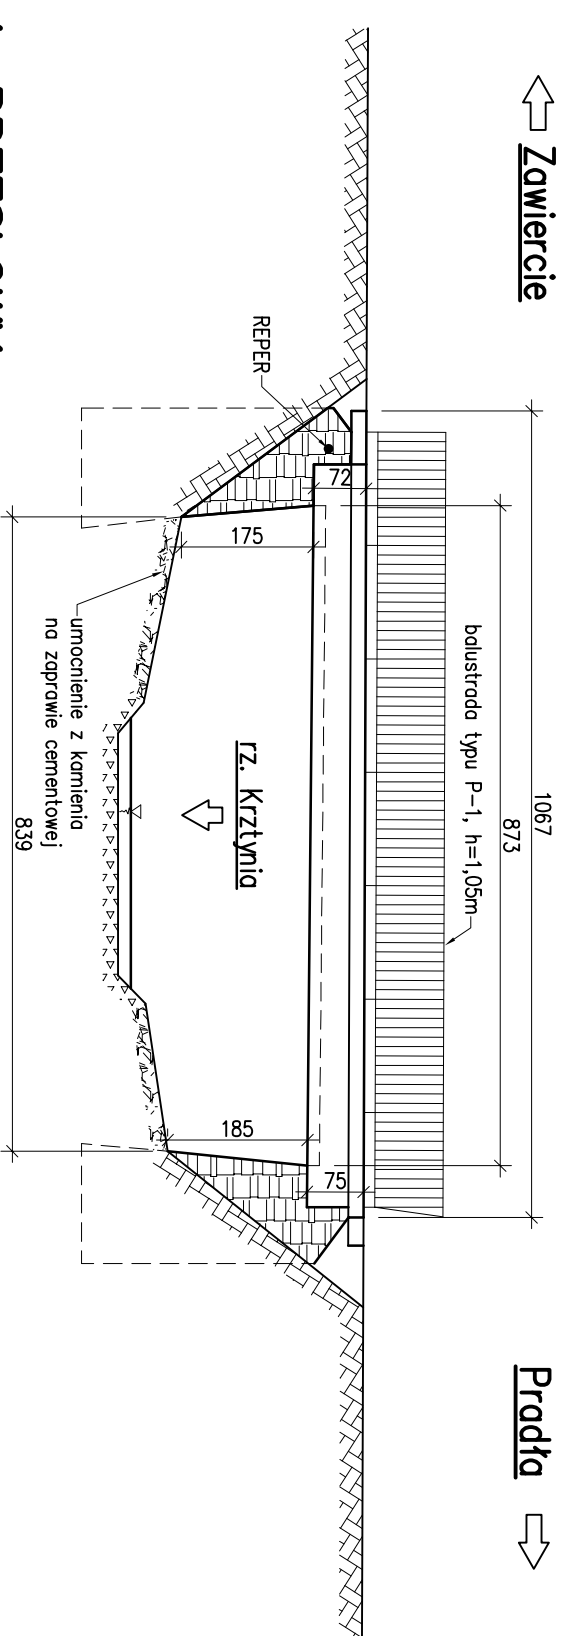

PROJEKTANT:		Biurowo Projektowe TOKBUD	
os. A. Biernockiego 94, 44-370 Pszów,		www.tokbud.com.pl	
tel.: 0 698 248 000, fax.: 032 7206165, e-mail: biuro@tokbud.com.pl			
Investor:	Powiatowy Zarząd Dróg w Zawierciu	Rodzaj proj.:	Umowa nr: 6/Dz-3/2009
Brzoza:	MOSTY	Data:	04.2009
Tytuł rysunku:	Przebudowa mostu na rzece Krztylnia usytuowanego w ciągu drogi powiatowej nr 1773S relacji Kalinówka - Przyłubsko - Pradła w m. Przyłubsko	Skala:	1:100
Funkcja:	TYTUŁ, IMIĘ, NAZWISKO:	Numer uprawnień:	3
Projektant:	inż. Jacek WAWRZĄCZ	Podpis:	
Sprawdził:	mgr inż. Tomasz BIAŁECKI	Podpis:	
Opracował:	mgr inż. Krzysztof TOKAREK	Podpis:	



Niniejsza dokumentacja stanowi własność B. P. TOKBUD i jest chroniona. Ustawę o Prawie Autorskim z 1994r. (Dz. U. Nr 24, poz. 853). Ustępnie ustalono osobom trzecim lub kopowanie metodami mechanicznymi i elektronicznymi wznaga pismem zgodny B. P. TOKBUD.