



# PRZEKRÓJ DROGOWY

1:50

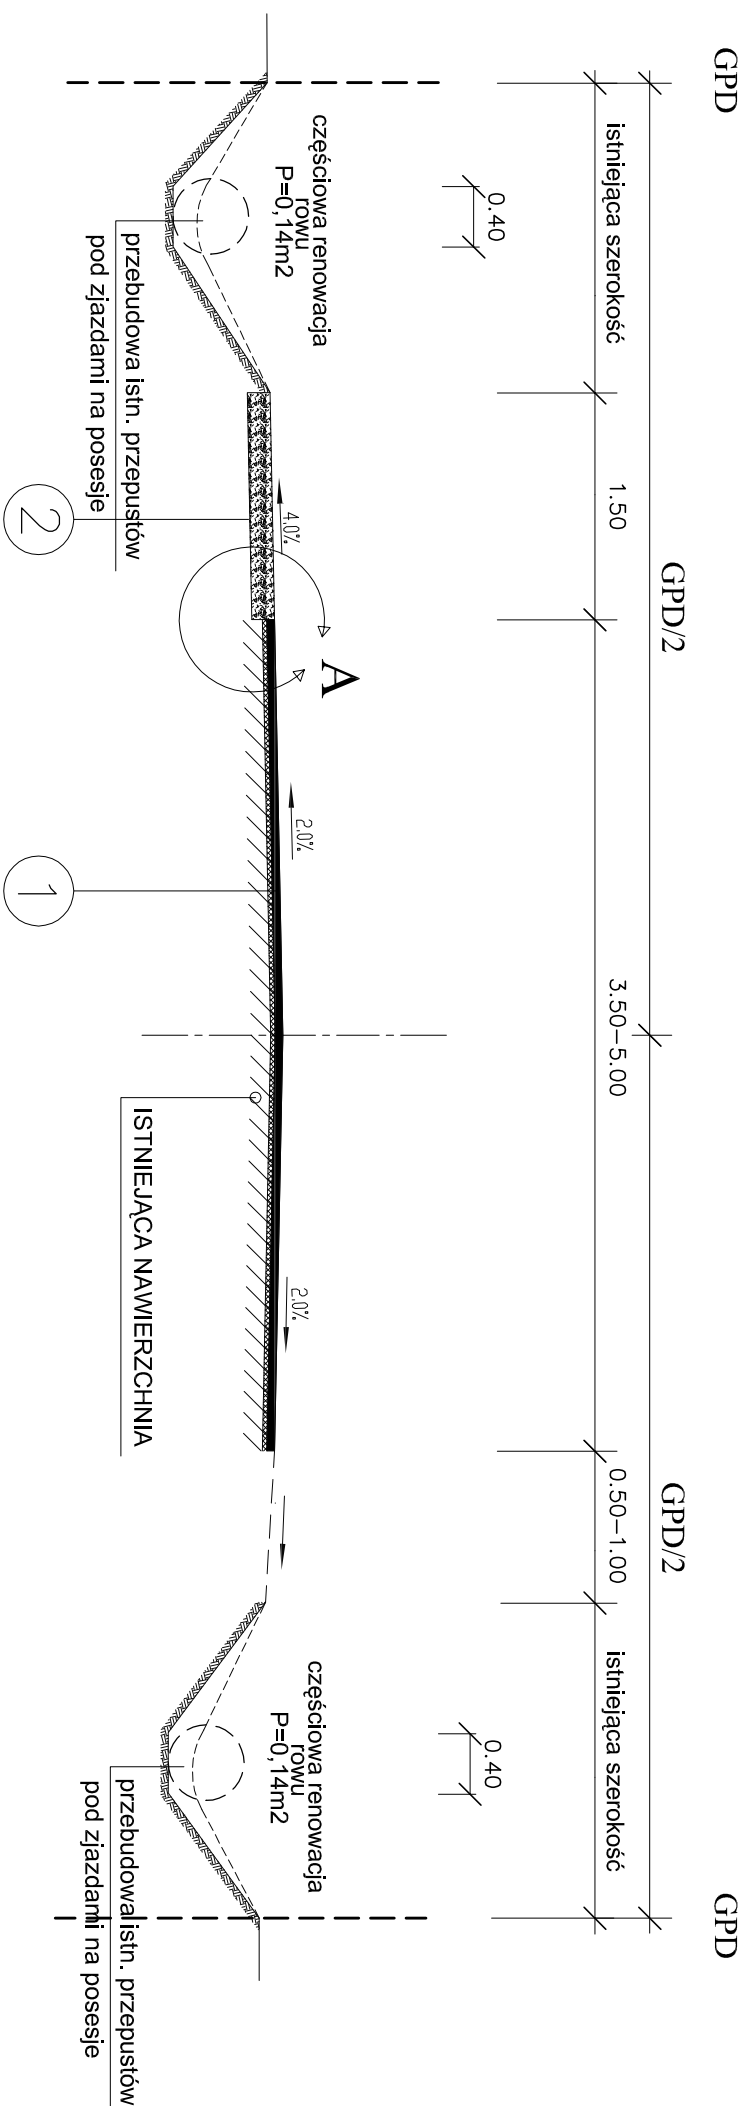


## SZCZEGÓŁ - A

1:10

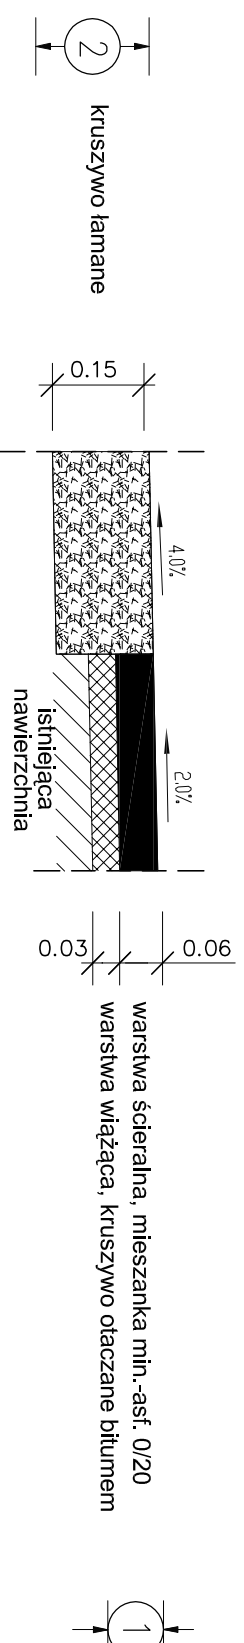

## PRZEPUST POD ZIAZDAMI

1:50

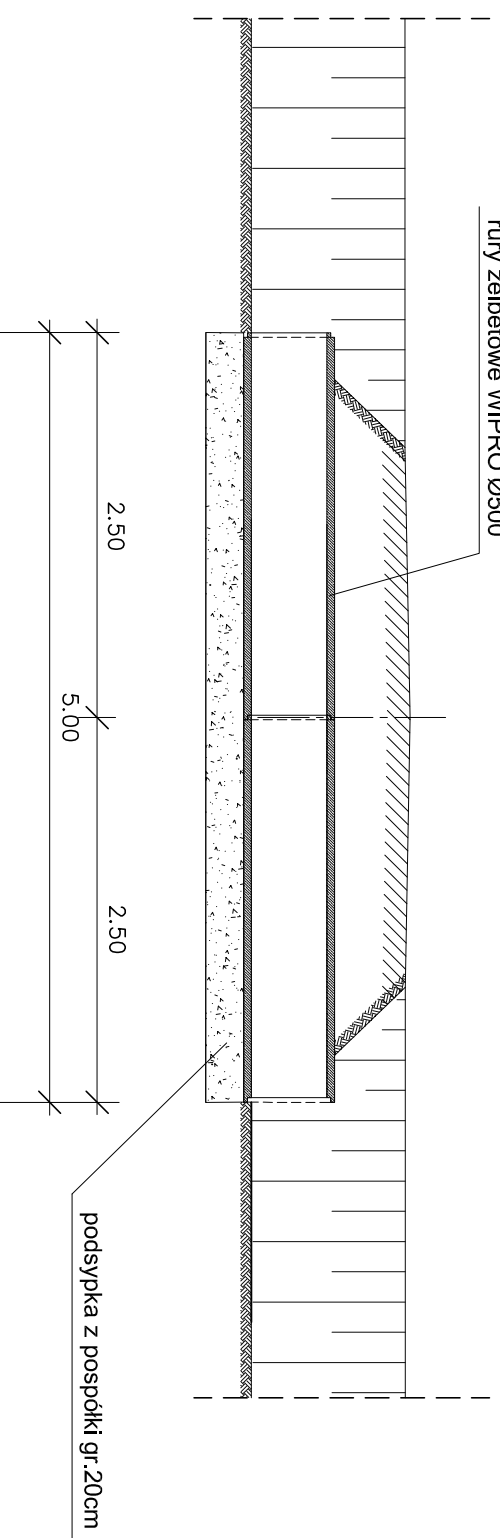

<b>Przedsiębiorstwo Usługowo-Handlowe "PROJEKT" S.C.</b>			
Al. Armii Krajowej 1/3 p. 324-326, 42-200 Częstochowa tel. /0-34/ 367-16-05(06) tel/fax /0-34/ 368-12-93			
<b>OBIEKT:</b>	DROGA POWIATOWA Nr 1751 S Wola Libertowska-Lany Małe km0+000 do 15+012 do 16+012 L=1,00 km		
<b>TEMAT:</b>	REMONT DROGI POWIATOWEJ		
<b>RYSUNEK:</b>	Przekroje typowe, rysunek szczegółu		
<b>PROJEKTOWAŁ:</b>	inż. Tadeusz Klimczok spec. konstr. - inż. AU 83861/9/1982/79		
<b>OPRACOWAŁ:</b>	tech. Zbigniew Skrzypczyk tech. Jerzy Czygryn		
<b>Nr umowy:</b>	Data:	<b>Skalar:</b>	<b>Nr rysunku:</b>
	07.2010	1:10;1:50	2.