



PRZEKRÓJ DROGOWY

1:50

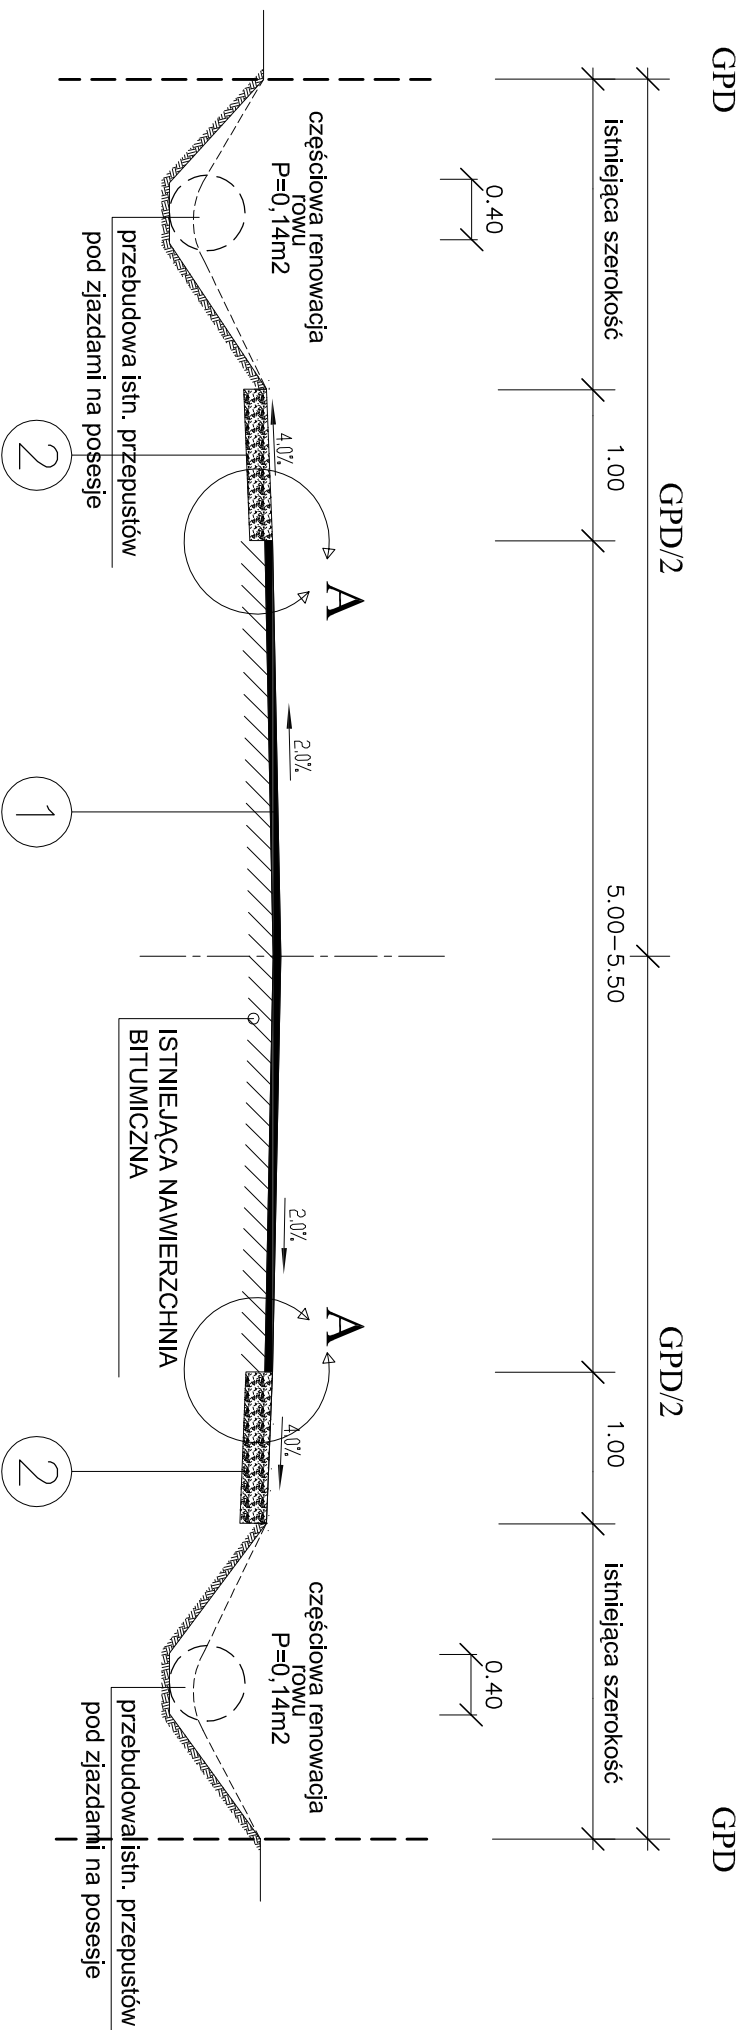


SZCZEGÓŁ - A

1:10

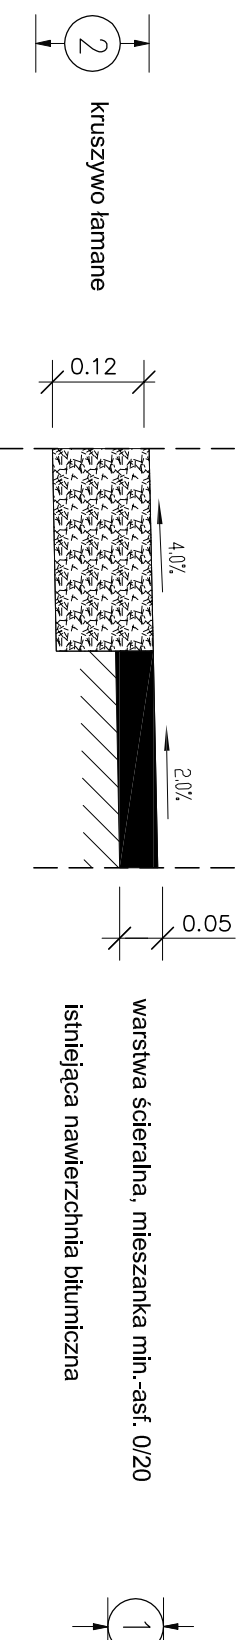

PRZEPUST POD ZIAZDAMI

1:50

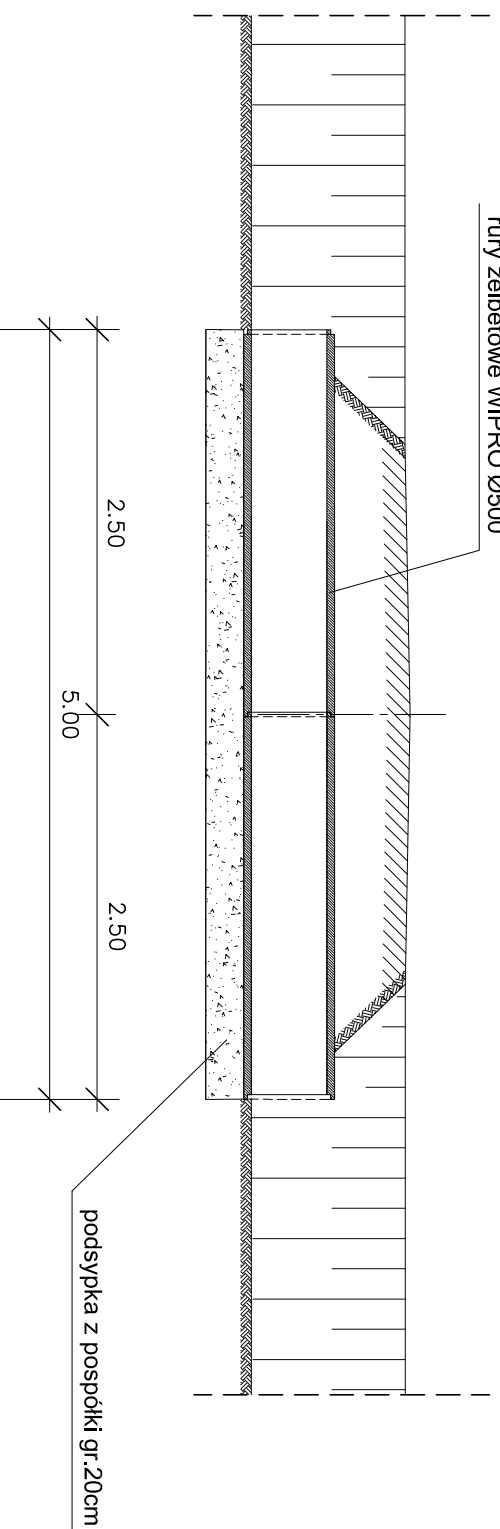

Przedsiębiorstwo Usługowo-Handlowe "PROJEKT" S.C.			
Al. Armii Krajowej 1/3 p. 324-326, 42-200 Częstochowa tel. /0-34/ 367-16-05(06) tel/fax /0-34/ 368-12-93			
OBIEKT:	DROGA POWIATOWA Nr. 1768 S. Żarnowiec-Maloszycze: odc. I, km0+000 do 1+650, L=1,65 km odc. II, km3+250 do 4+400, L=1,15 km		
TEMAT:	REMONT DROGI POWIATOWEJ		
RYSUNEK:	Przekroje typowe, rysunek szczegółu		
PROJEKTOWAŁ:	inż. Tadeusz Klimczok spec. konstr. - inż. AU 83861/9/1982/79		
OPRACOWAŁ:	tech. Zbigniew Skrzypczyk tech. Jerzy Czygryn		
Nr umowy:	Data:	Skala:	Nr rysunku:
	07.2010	1:10; 1:50	2.