



# PRZEKRÓJ DROGOWY

1:50

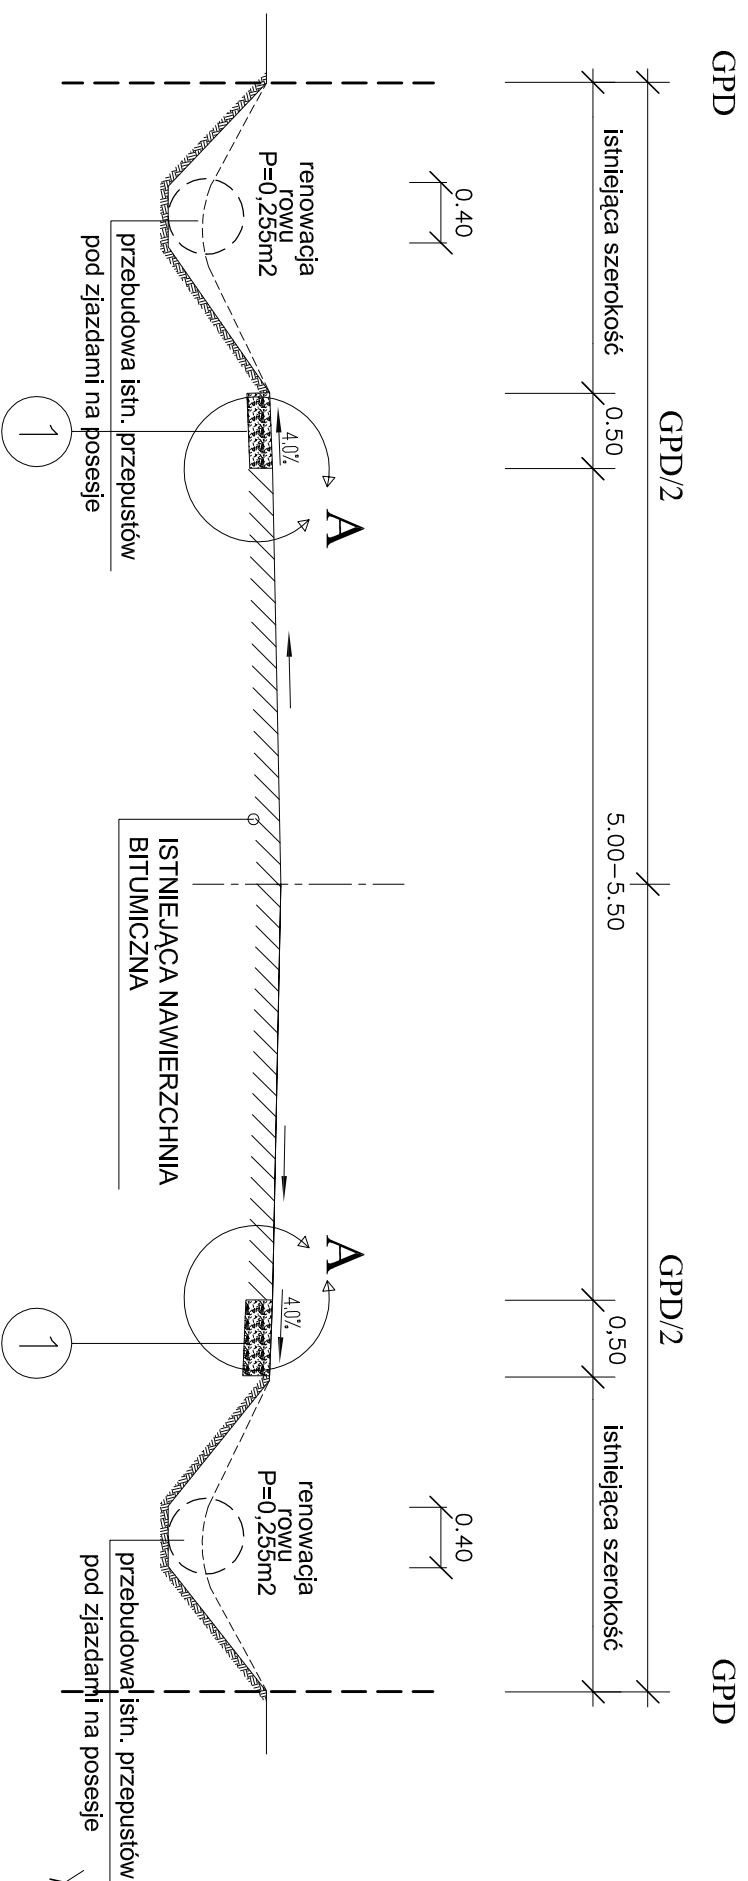

## SZCZEGÓŁ - A


1:10

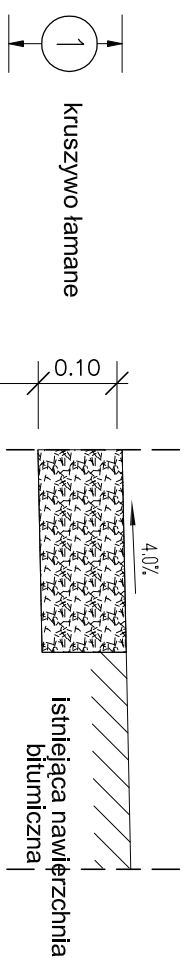

# SZCZEGÓŁ PREFABRYKOWANEGO


WŁOTU

1:10

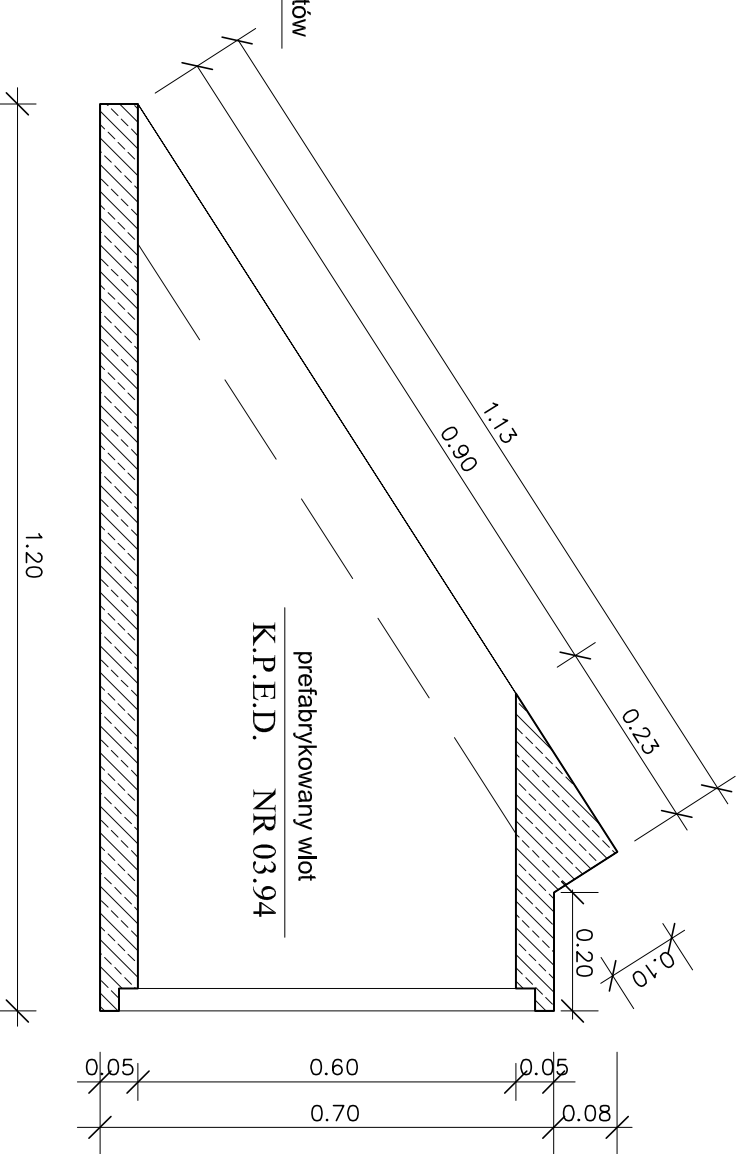

## PRZEPUST POD ZJAZDAMI

1:50

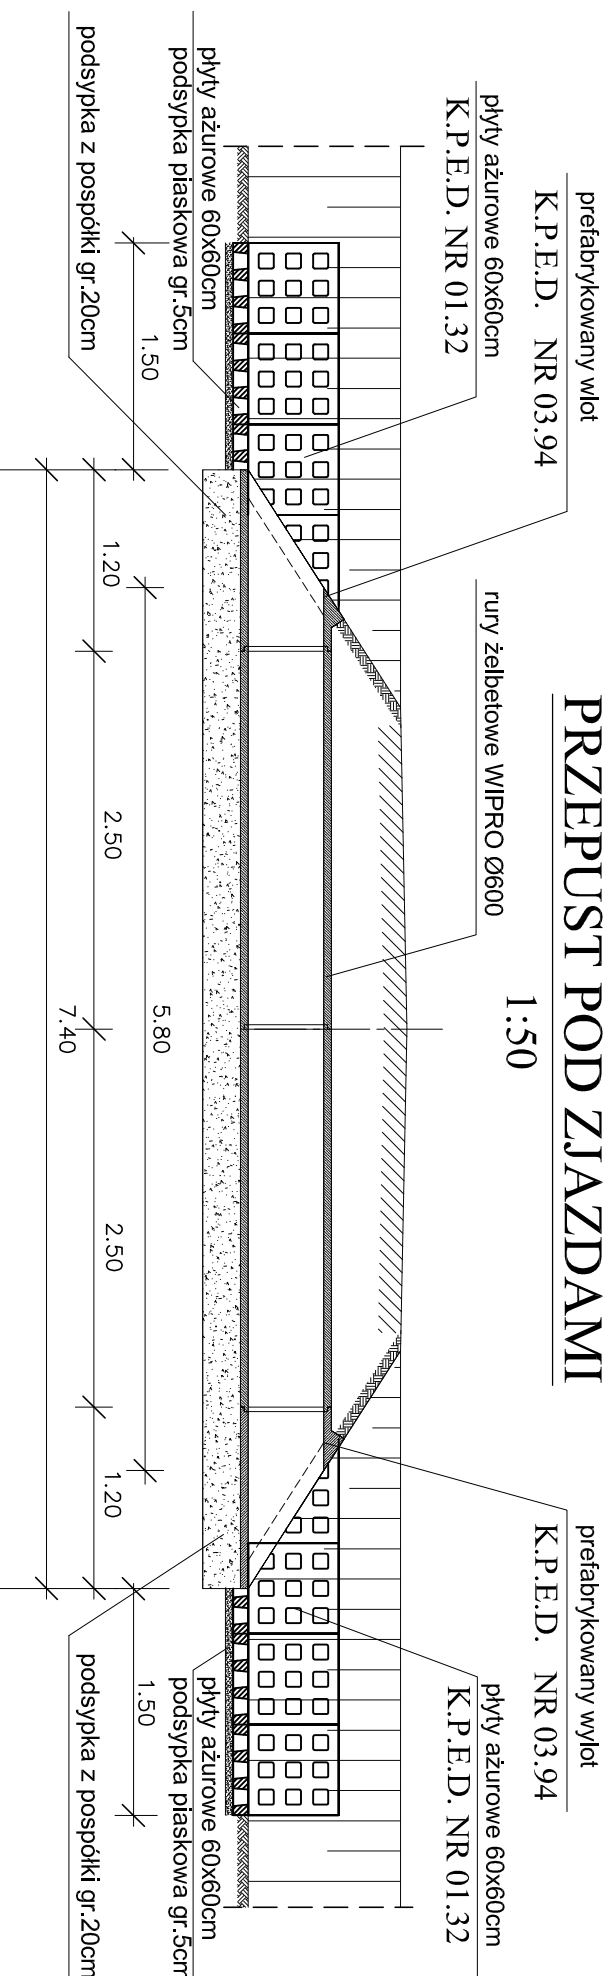

PRZEDSIĘBIORSTWO USŁUGOWO-PRODUKCYJNE <b>PLANIKOM</b> 42-224 Częstochowa Al. Wyzwolenia 2/121 fax /034/3620263 tel 605587125 e-mail: planikom@op.pl			
<b>TEMAT:</b>	DROGA POWIATOWA Nr-1767 S w m. Kliszczowa - km6+500 do 8+000, L=1,5 km		
<b>INWESTOR:</b>	POWIATOWY ZARZĄD DRÓG W ZAWIERCIU		
<b>STADIUM:</b>	POPRAWA ODWODNIENIA DROGI POWIATOWEJ		
<b>PRZEDMIOT RYSUNKU:</b>	Przekroje typowe, rysunek szczegółu		
<b>PROJEKTOWAŁ:</b>	mgr inż. Jerzy Koołoga spec. konstr. - inż. FT - 83861/6/520/82		
<b>OPRACOWAŁ:</b>	tech. Zbigniew Skrzypczyk tech. Jerzy Czygryn		
Nr umowy:	Data:	Skala:	Nr rys.:
	07.2010	1:10,1:50	2.