



PRZEKRÓJ DROGOWY

1:50

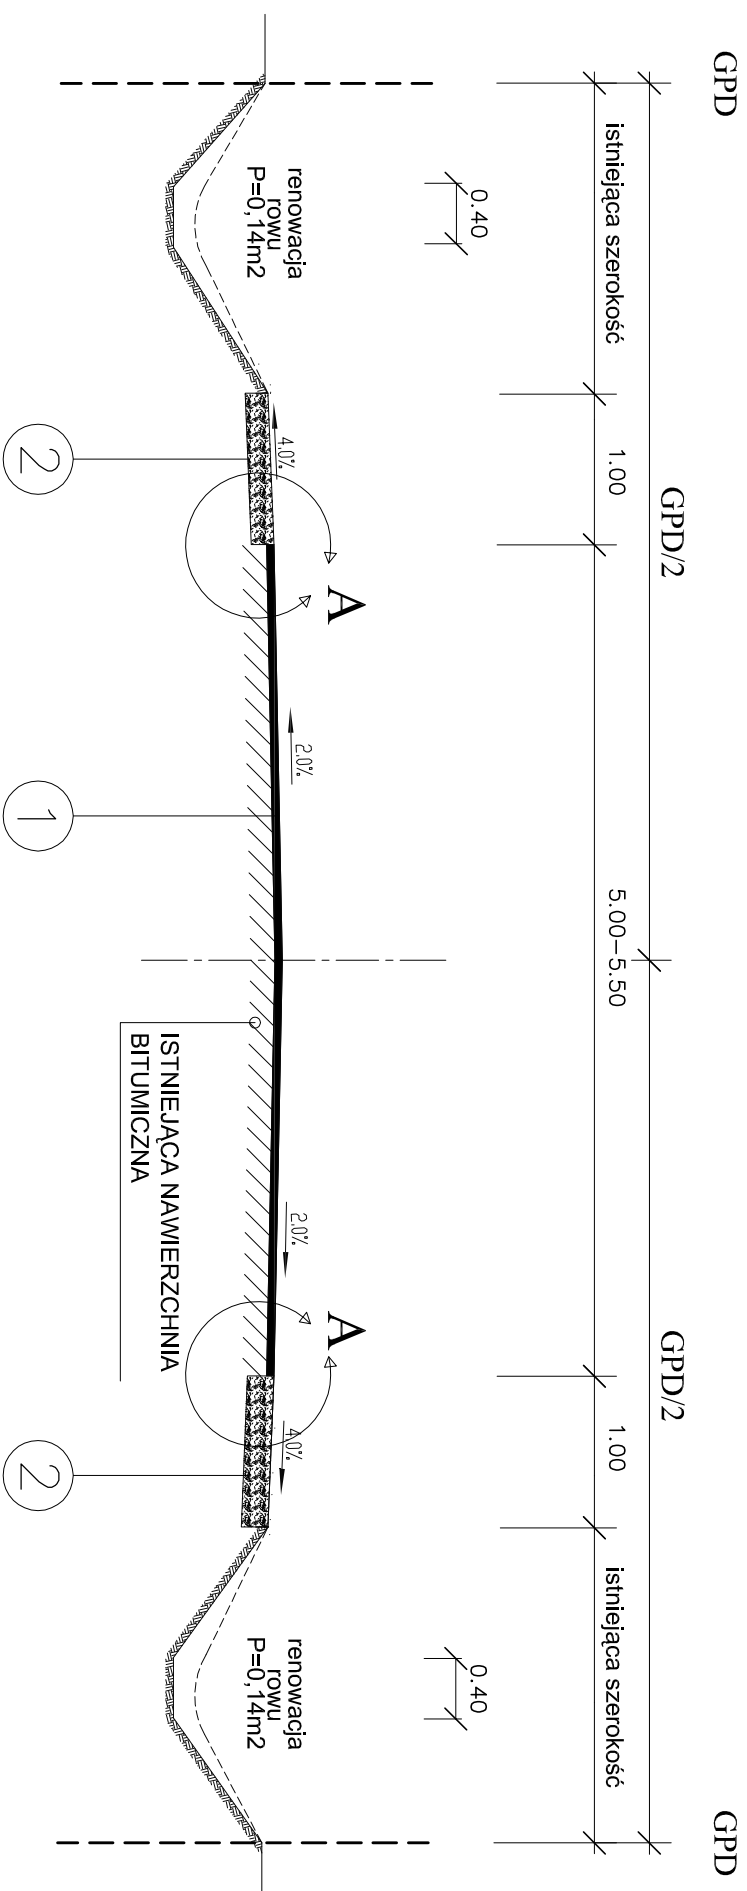

SZCZEGÓŁ - A

1:10

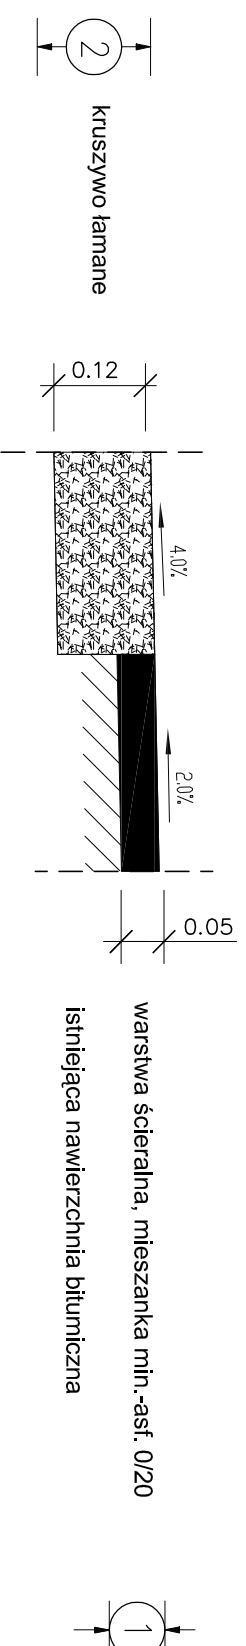

PRZEDSIĘBIORSTWO USŁUGOWO-PRODUKCYJNE PLANIKOM			
4-2-224 Częstochowa Al. Wyzwolenia 2/121 fax /034/3620263 tel 605587125 e-mail: planikom@pp.pl			
TEMAT:	DROGA POWIATOWA Nr 1106 S Starzyny-Gódek - km1+000 do 2+500. L=1,5 km - przepust w km. 3+482		
INWESTOR:	POWIATOWY ZARZĄD DRÓG W ZAWIERCIU		
STADIUM:	REMONT DROGI POWIATOWEJ I PRZEPUSTU		
PRZEDMIOT RYSUNKU:	Przekrój typowy, rysunek szczegółu		
PROJEKTOWAŁ:	mgr inż. Jerzy Kocycga spec. konstr. – inż. FT – 83861/6/520/82		
OPRACOWAŁ:	tech. Zbigniew Skrzypczyk tech. Jerzy Czygrym		
Nr umow.:	Datc:	Skalc:	Nr rys.:
	07.2010	1:10,1:50	2.