




Przekrój A-A
skala 1:50

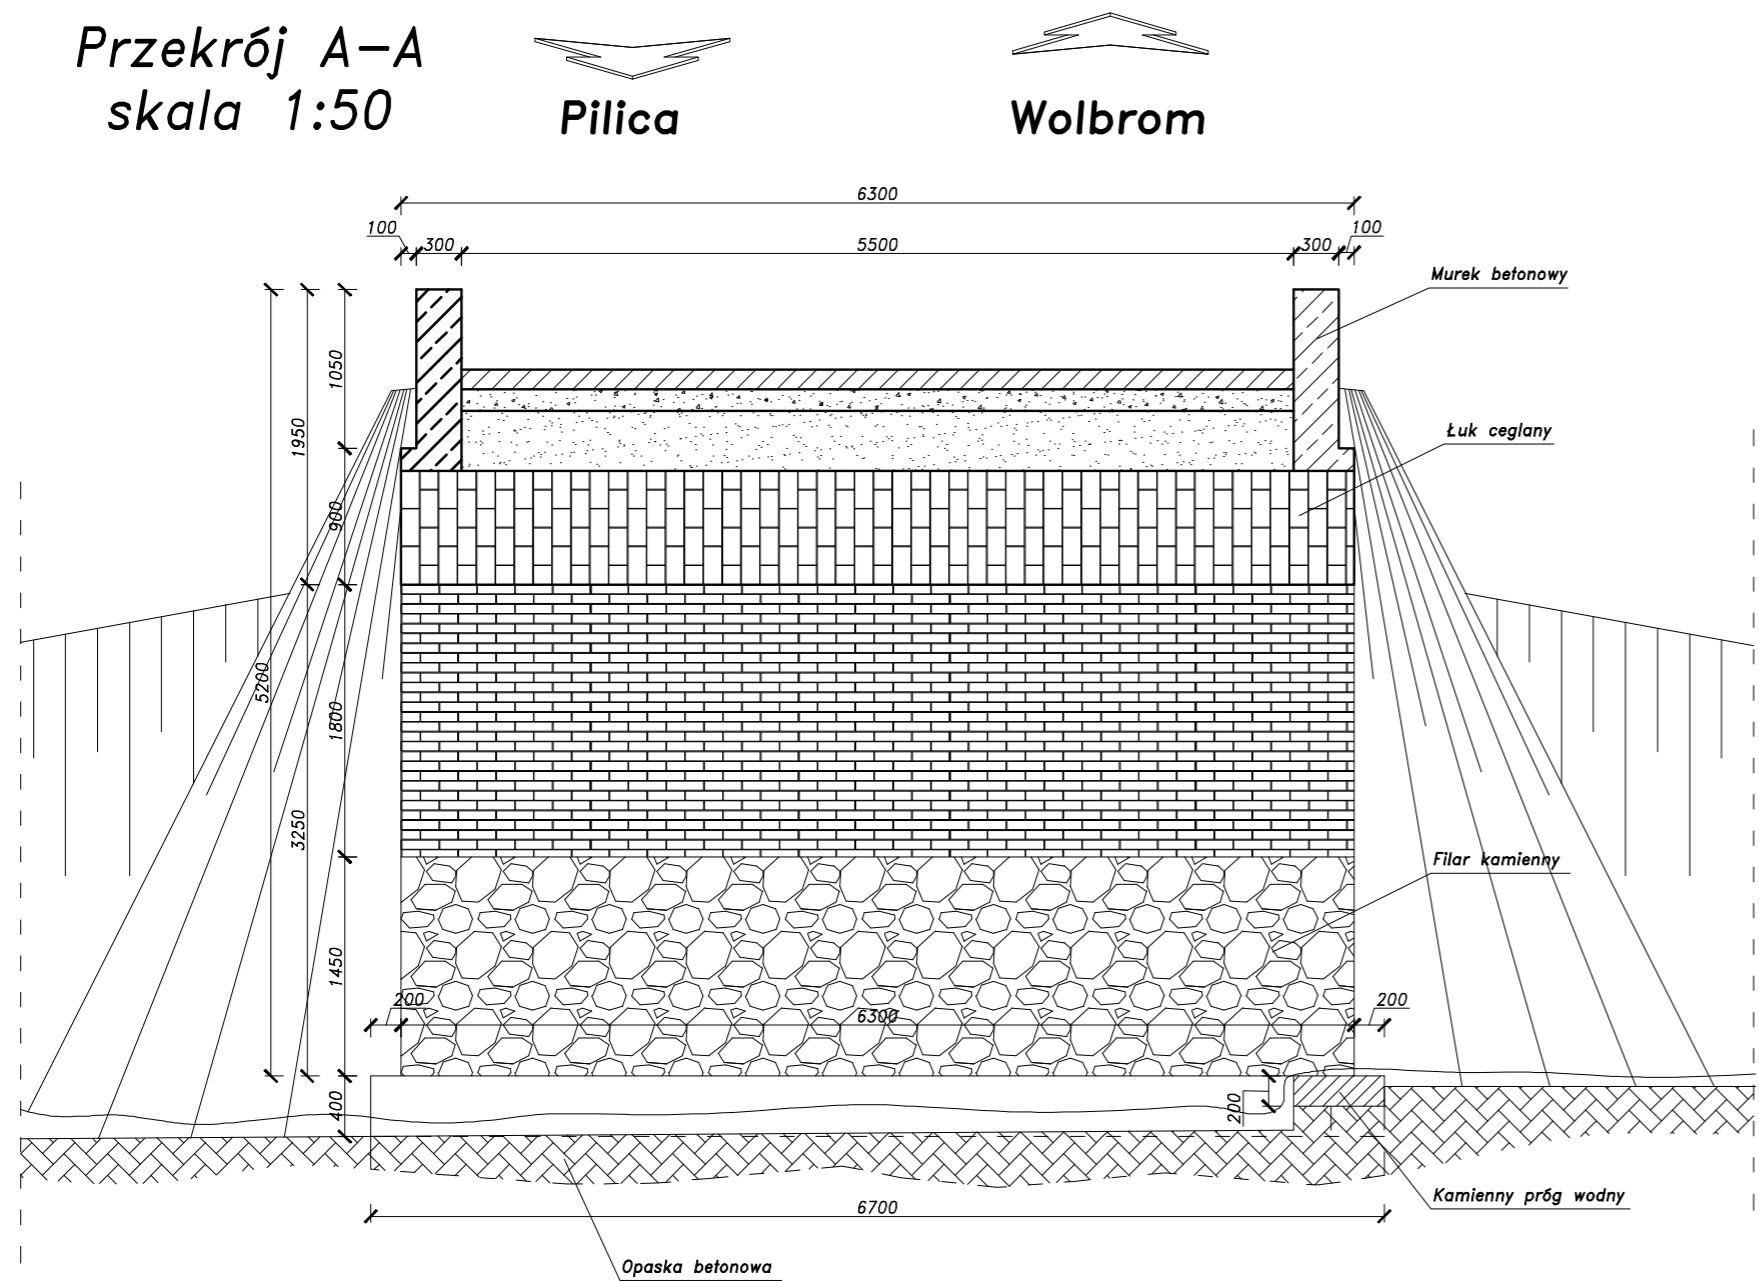

Widok z góry
skala 1:100

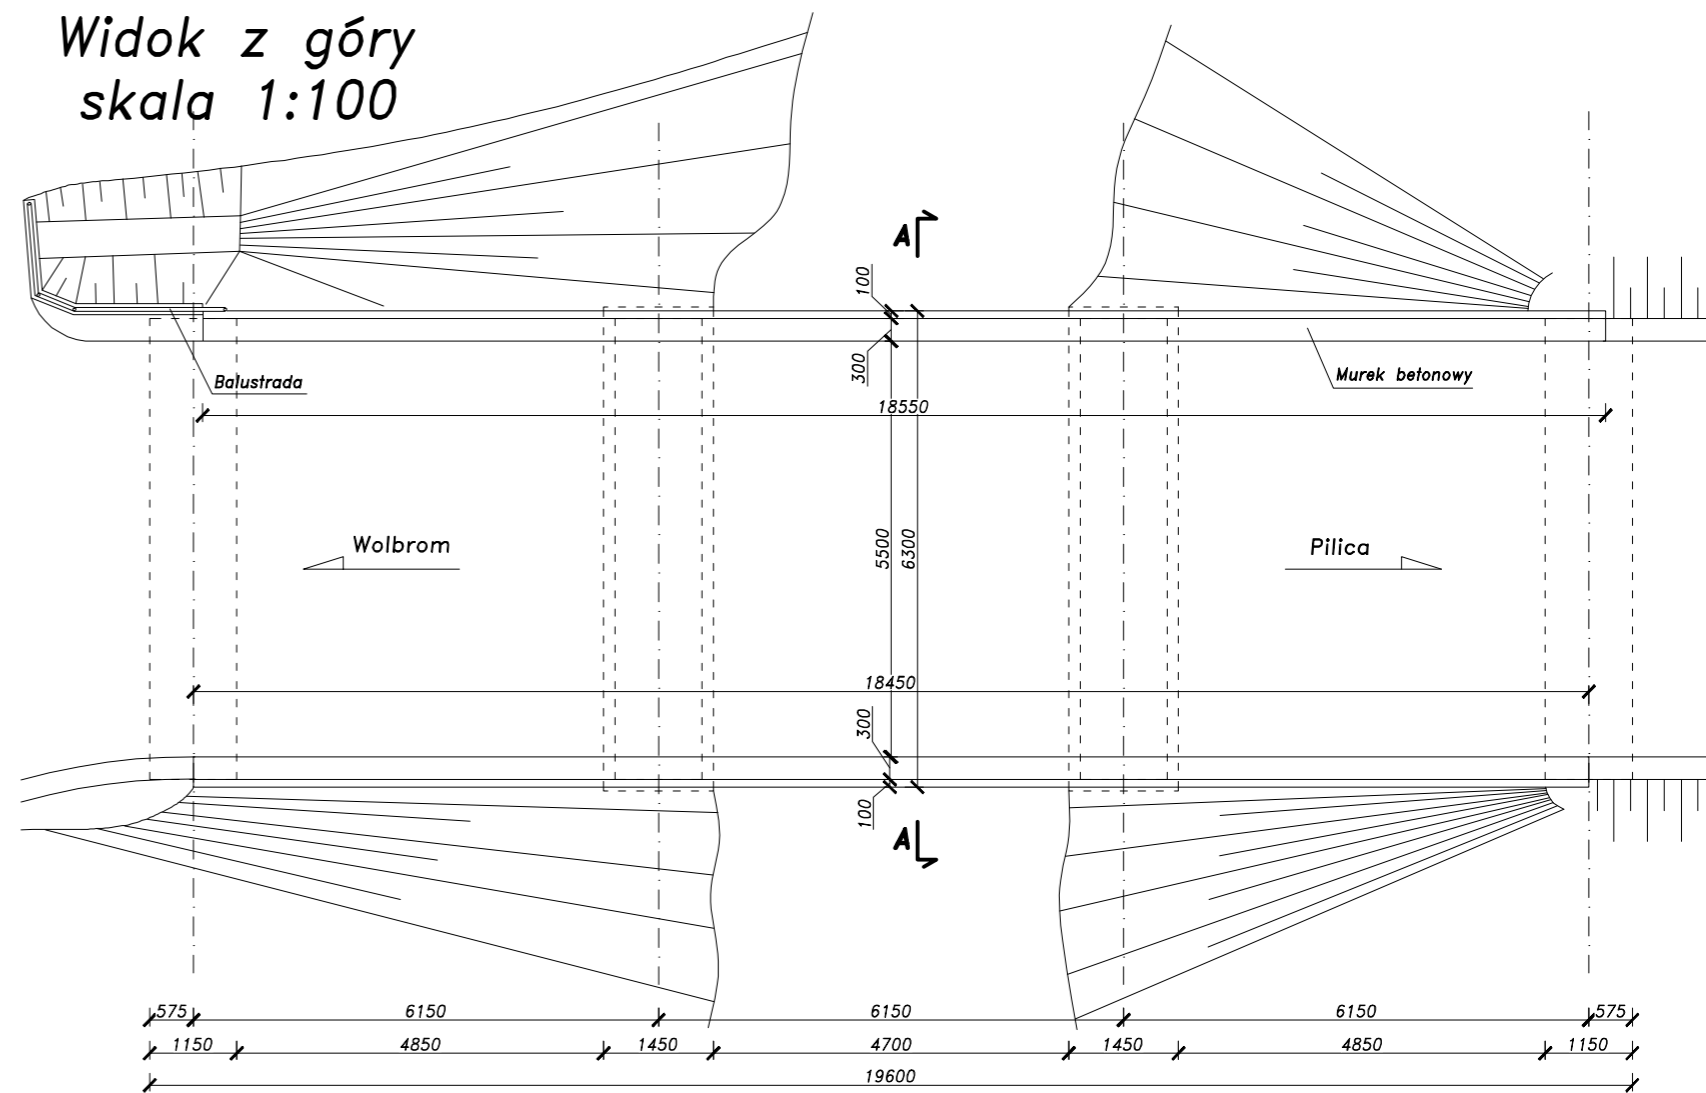

Widok z boku
skala 1:100

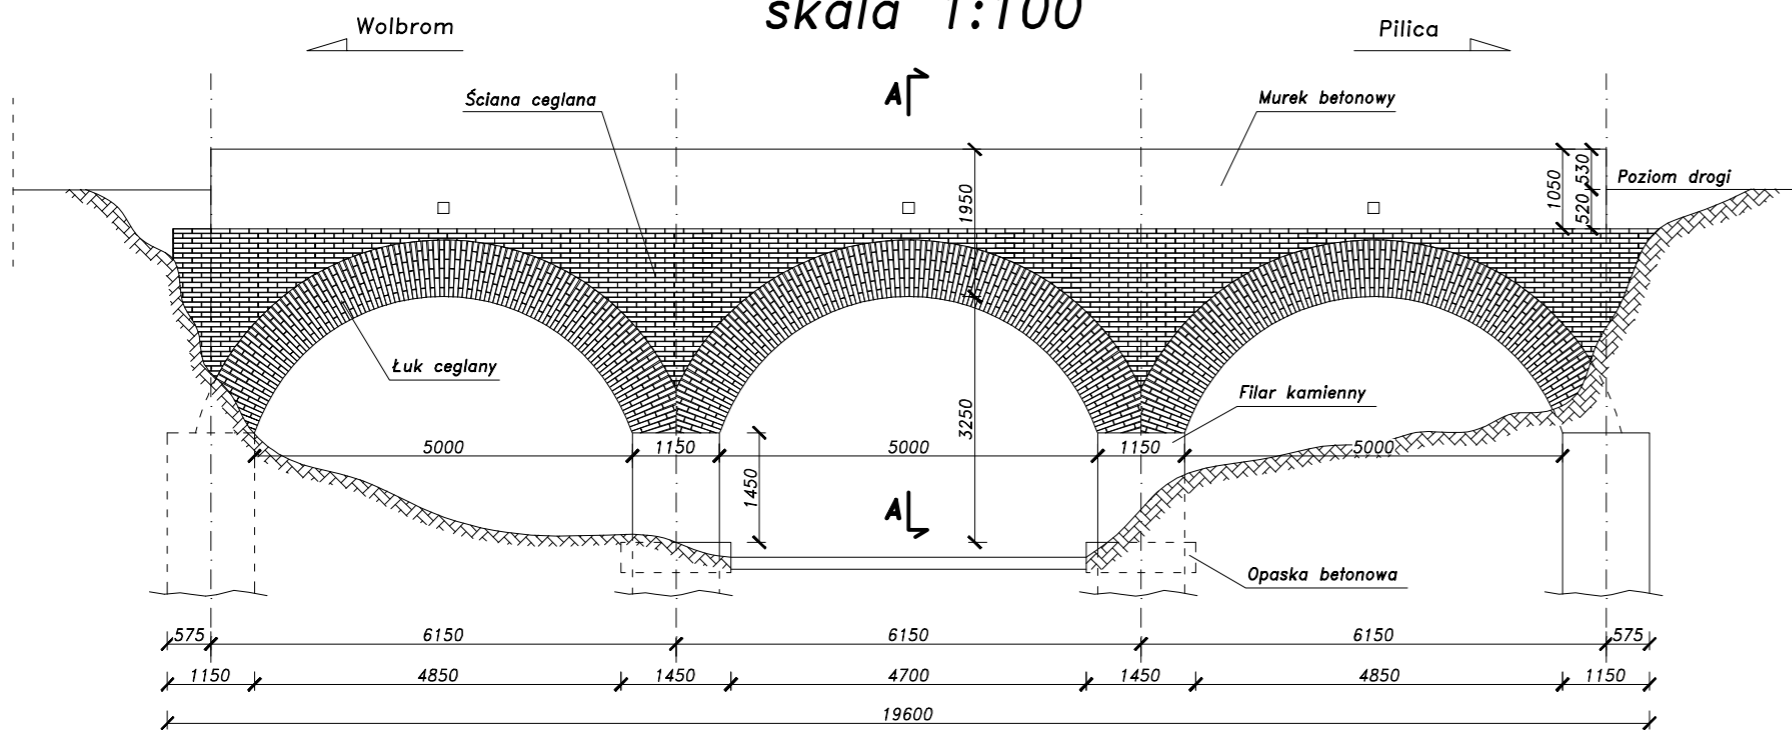

PROJEKT		
Opracowanie dokumentacji projektowej na przebudowę mostu na rzece Udorka zlokalizowanego w ciągu drogi powiatowej nr 1762 S Udórz-Kąty w m. Udórz		
INWESTOR		
Powiatowy Zarząd Dróg w Zawierciu ul. Sienkiewicza 34, 42-400 Zawiercie		
BUREAU PROJEKTOWE		
 POLSWISS-ENGINEERING Sp. z o.o. ul. Łany 33/12, 30-385 KRAKÓW		
PROJEKTANT	dr inż. Zbigniew Sacharek UPR. NR 192/99/UW	data 19.05.2010
SPRAWDZAJĄCY	mgr inż. Szczepan Mytnik UPR. NR MAP/0116/PODM/07	podpis 19.05.2010
ZESPÓŁ PROJEKTOWY	Paweł Byrkał Tomasz Świączka Łucja Pałtyn Dawid Kowalczyk Paweł Stępowiak Paulina Oratowska Tomasz Kuła	
ETAP	Inwentaryzacja	
NAZWA RYSUNKU		
Przekrój poprzeczny A-A, Widok z boku, Widok z góry		
SKALA	DATA	NR RYSUNKU
1:50/100	19.05.2010	INW-01