



# Przekrój A-A skala 1:50

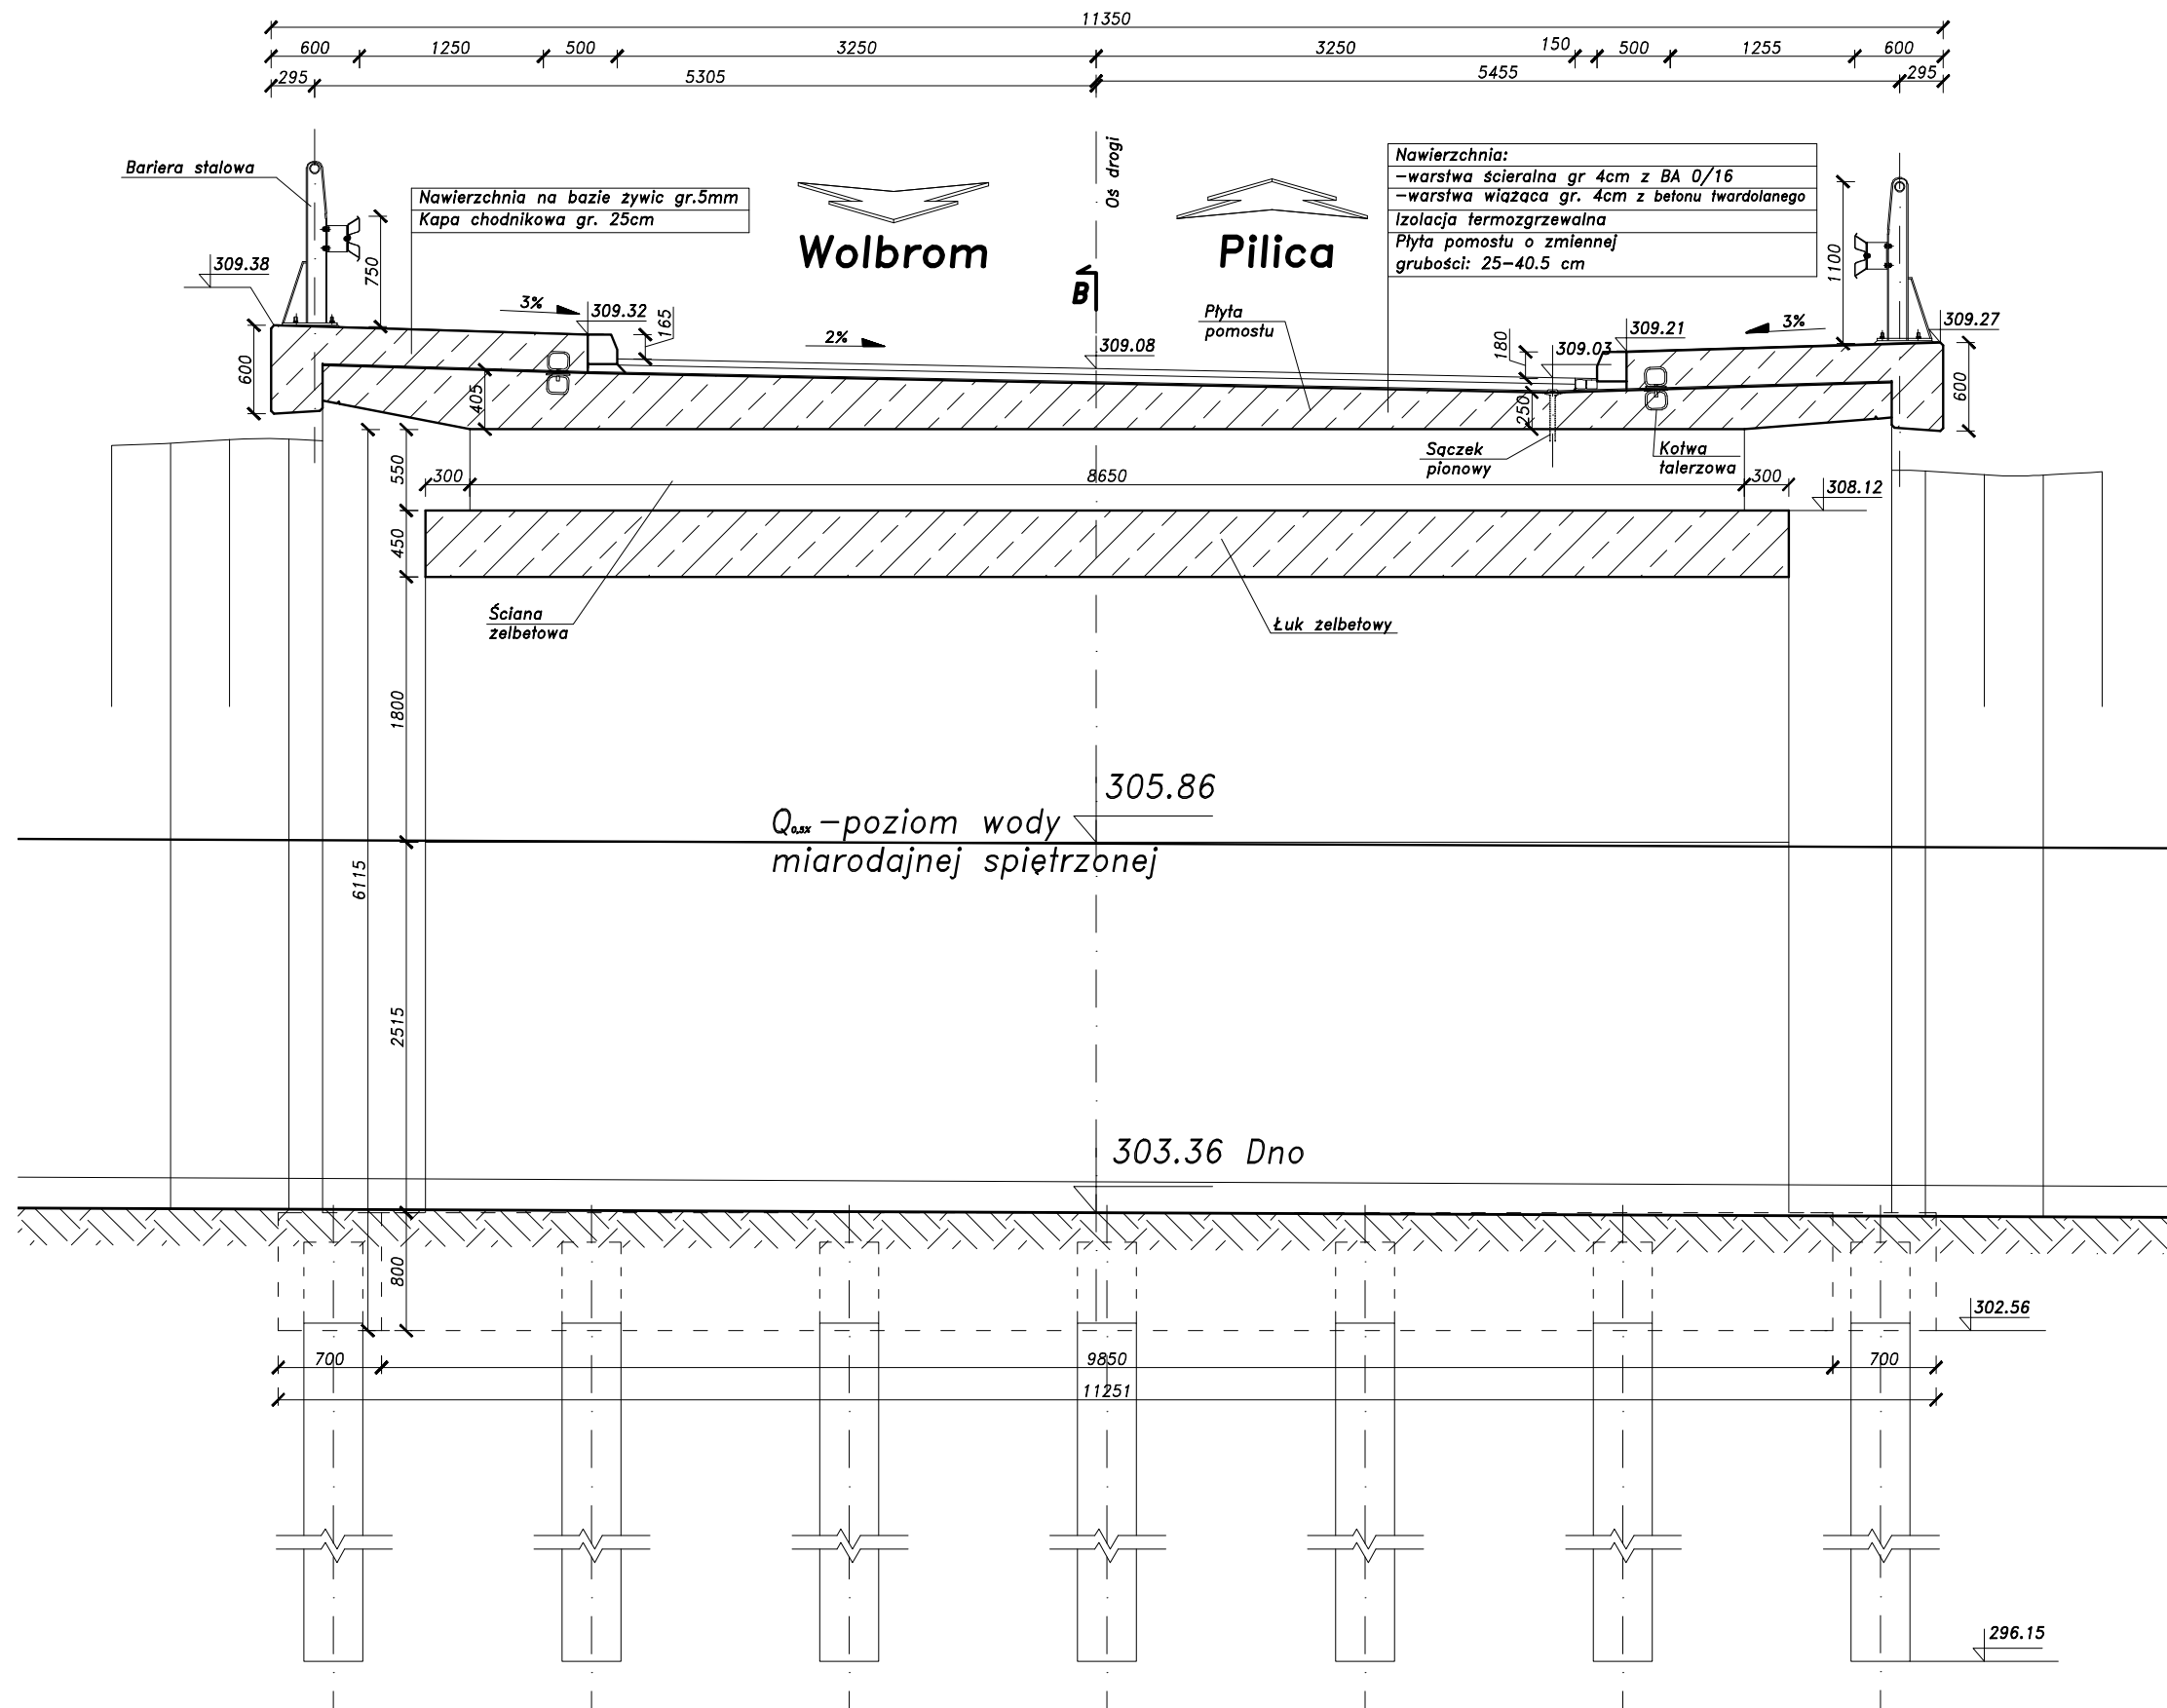

<b>PROJEKT</b>			
Opracowanie dokumentacji projektowej na przebudowę mostu na rzece Udorka zlokalizowanego w ciągu drogi powiatowej nr 1762 S Udórz-Kąty w m. Udórz			
<b>INWESTOR</b>			
Powiatowy Zarząd Dróg w Zawierciu ul. Sienkiewicza 34, 42-400 Zawiercie			
<b>BIURO PROJEKTOWE</b>			
 <b>POLSWISS-ENGINEERING Sp. z o.o.</b> ul. Łany 33/12, 30-385 KRAKÓW			
<b>PROJEKTANT</b>	dr inż. Zbigniew Sacharuk UPR. NR 182/98/LW	data	podpis
<b>SPRAWDZAJĄCY</b>	mgr inż. Szczepan Mytnik UPR. NR MAP/0116/PCOM/07	10.2010	
<b>ZESPÓŁ PROJEKTOWY</b>	Paweł Byrski Łucja Feltyń Dawid Kowalczyk Paweł Stęszewski Tomasz Kula		
<b>ETAP</b>	Projekt budowlany		
<b>NAZWA RYSUNKU</b>	Przekrój poprzeczny A-A		
<b>SKALA</b>	1:50	<b>DATA</b>	10.2010
		<b>NR RYSUNKU</b>	KB-2