



Widok z boku skala 1:100

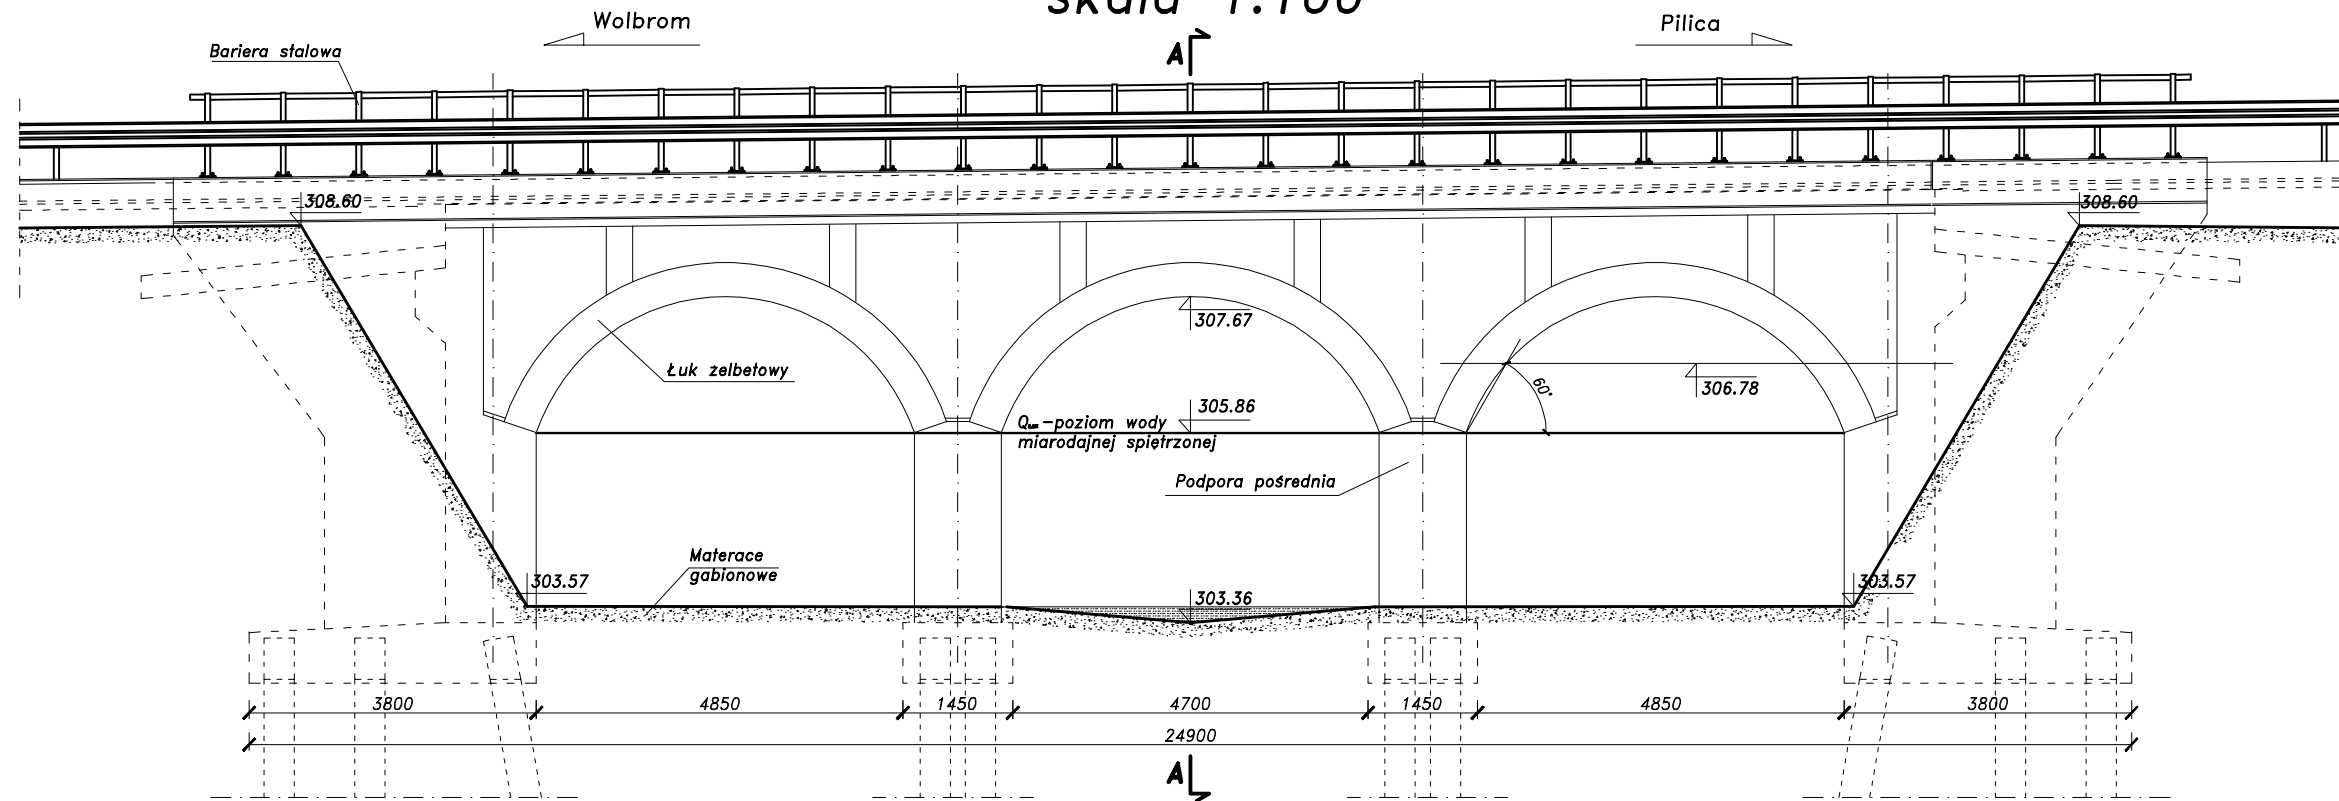

PROJEKT			
Opracowanie dokumentacji projektowej na przebudowę mostu na rzece Udorka zlokalizowanego w ciągu drogi powiatowej nr 1762 S Udórz-Kąty w m. Udórz			
INWESTOR			
Powiatowy Zarząd Dróg w Zawierciu ul. Sienkiewicza 34, 42-400 Zawiercie			
BIURO PROJEKTOWE			
 POLSWISS-ENGINEERING Sp. z o.o. ul. Łany 33/12, 30-385 KRAKÓW			
PROJEKTANT	dr inż. Zbigniew Sacharuk UPR. NR 182/88/LW	data	podpis
SPRAWDZAJĄCY	mgr inż. Szczepan Mytnik UPR. NR MAP/0116/PCOM/07	10.2010	
ZESPÓŁ PROJEKTOWY	Paweł Byrań Łucja Pałtyn Dawid Kowalczyk Paweł Stęszewski Tomasz Kula		
ETAP	Projekt budowlany		
NAZWA RYSUNKU	Widok z boku		
SKALA	1:100	DATA	10.2010
		NR RYSUNKU	KB-4