


Widok z góry skala 1:100

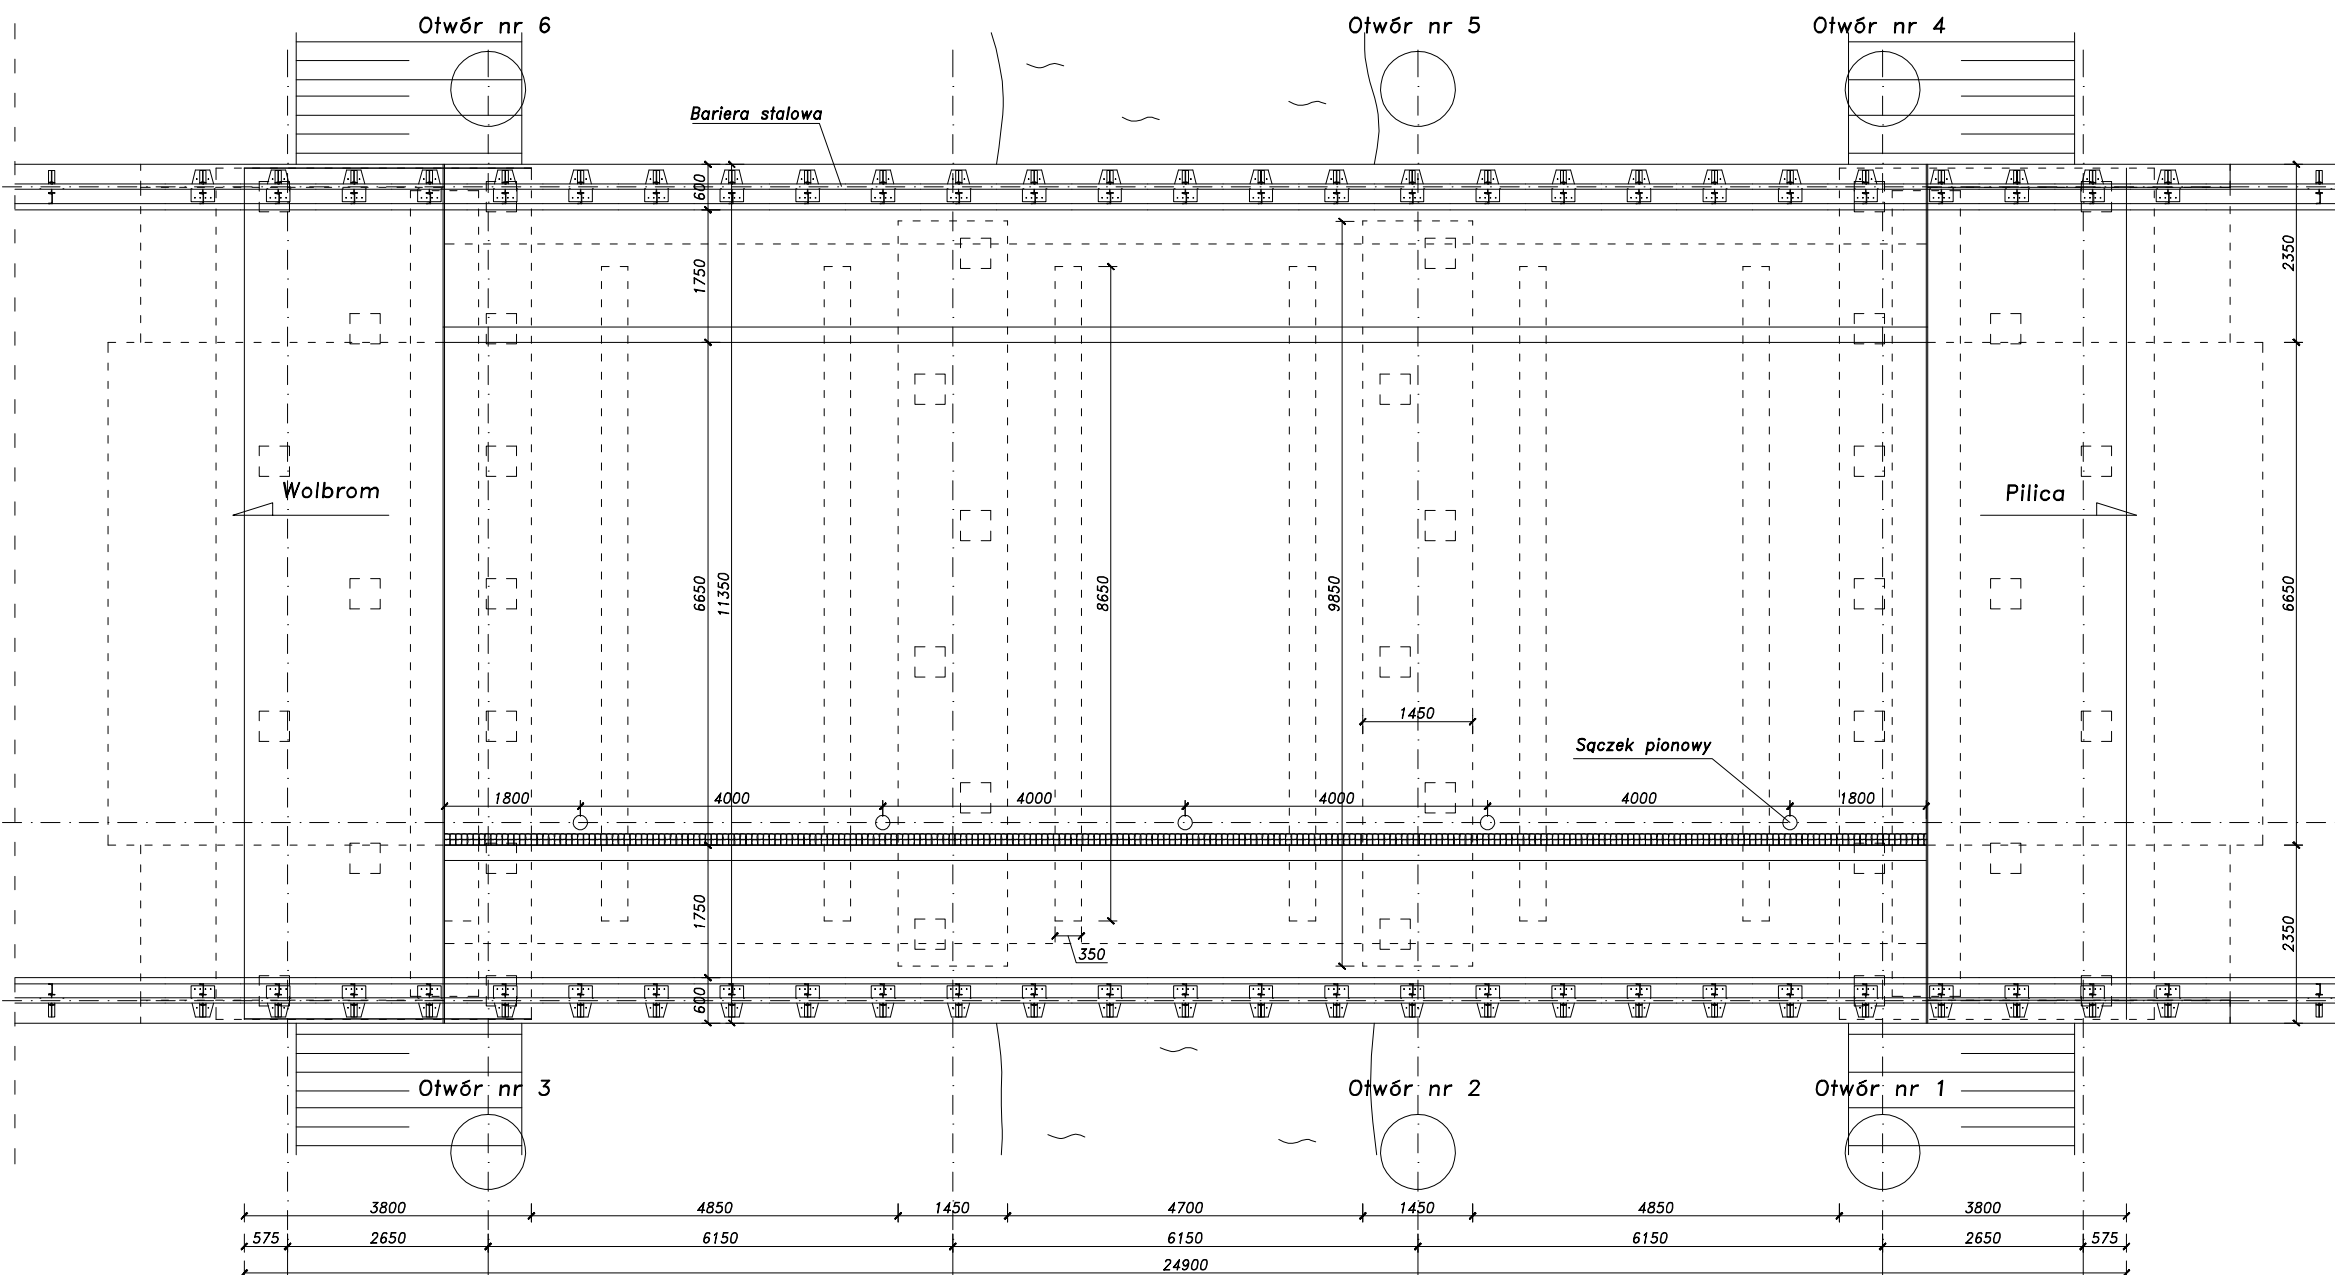

PROJEKT
Opracowanie dokumentacji projektowej na przebudowę mostu na rzece Udorka zlokalizowanego w ciągu drogi powiatowej nr 1762 S Udórz-Kąty w m. Udórz

INWESTOR
Powiatowy Zarząd Dróg w Zawierciu
ul. Sienkiewicza 34, 42-400 Zawiercie

BIURO PROJEKTOWE
POLSWISS-ENGINEERING Sp. z o.o.
ul. Łany 33/12, 30-385 KRAKÓW

	data	podpis
PROJEKTANT	dr inż. Zbigniew Sacharuk UPR. NR 182/88/LW	10.2010
SPRAWDZAJĄCY	mgr inż. Szczepan Mytnik UPR. NR MAP/0116/PCOM/07	10.2010
ZESPÓŁ PROJEKTOWY	Paweł Byrański Łucja Pałtyn Dawid Kowalczyk Paweł Stęszowski Tomasz Kula	

ETAP
Projekt budowlany

NAZWA RYSUNKU
Widok z góry

SKALA	DATA	NR RYSUNKU
1:100	10.2010	KB-5