




# Szczegół zakończenia nawierzchni Oparcie płyty przejściowej skala 1:10

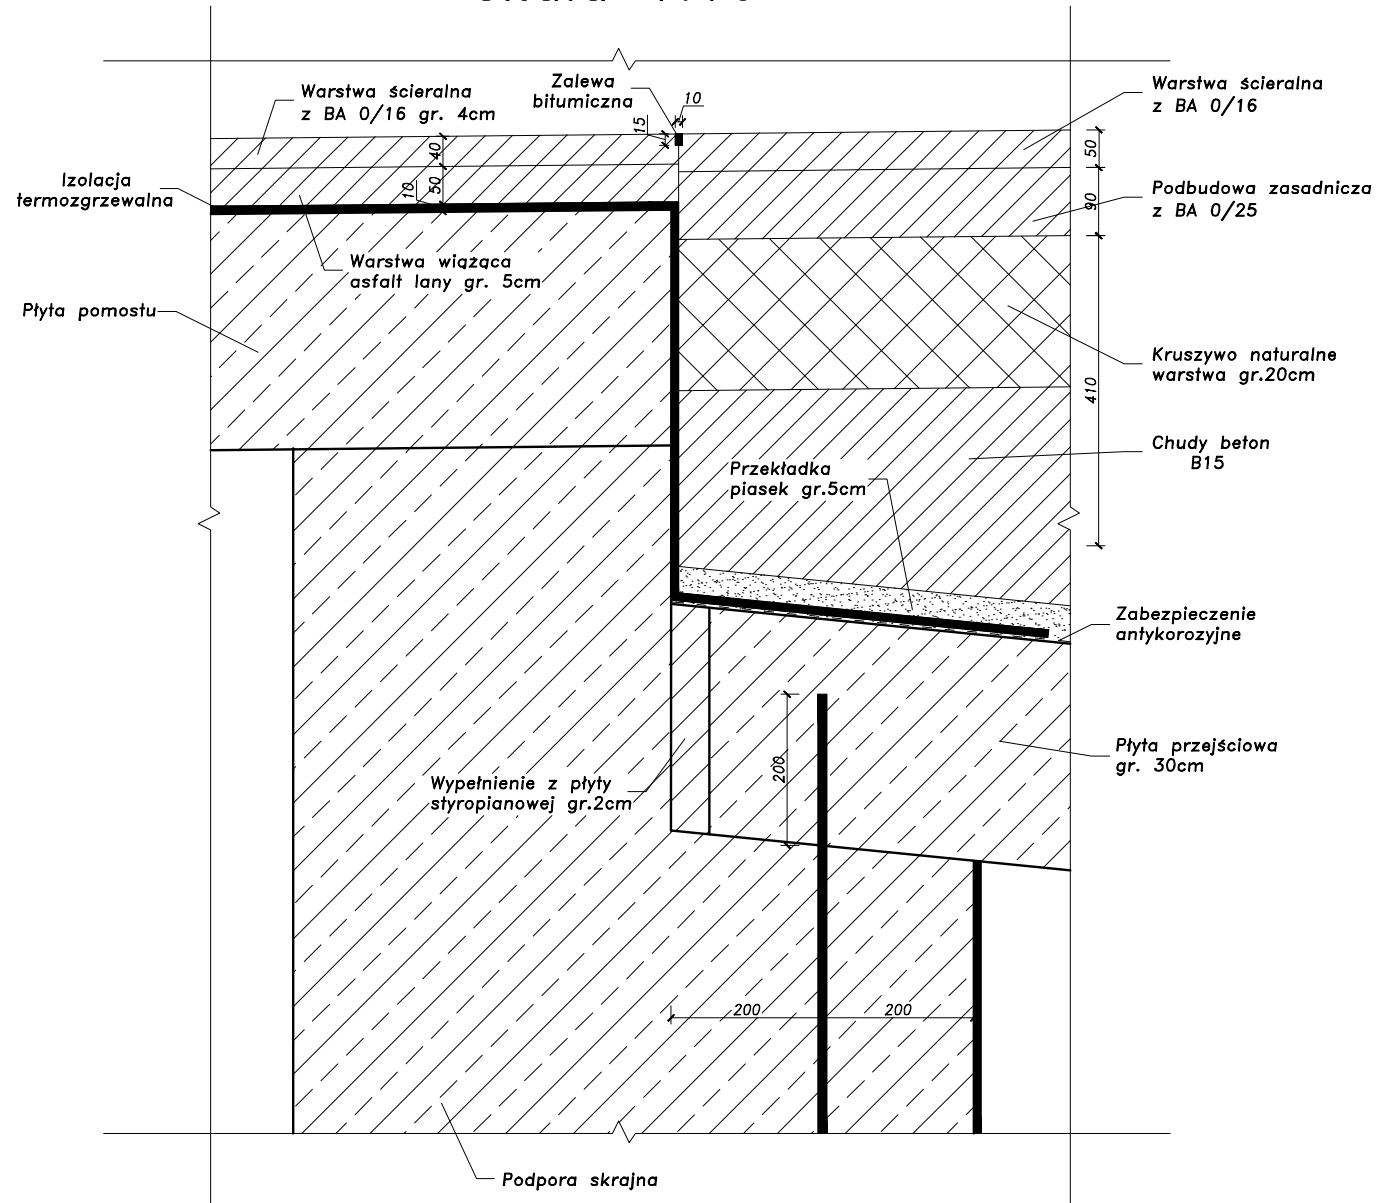

# Szczegół osadzenia sączka Ściek przy krawężniku skala 1:10

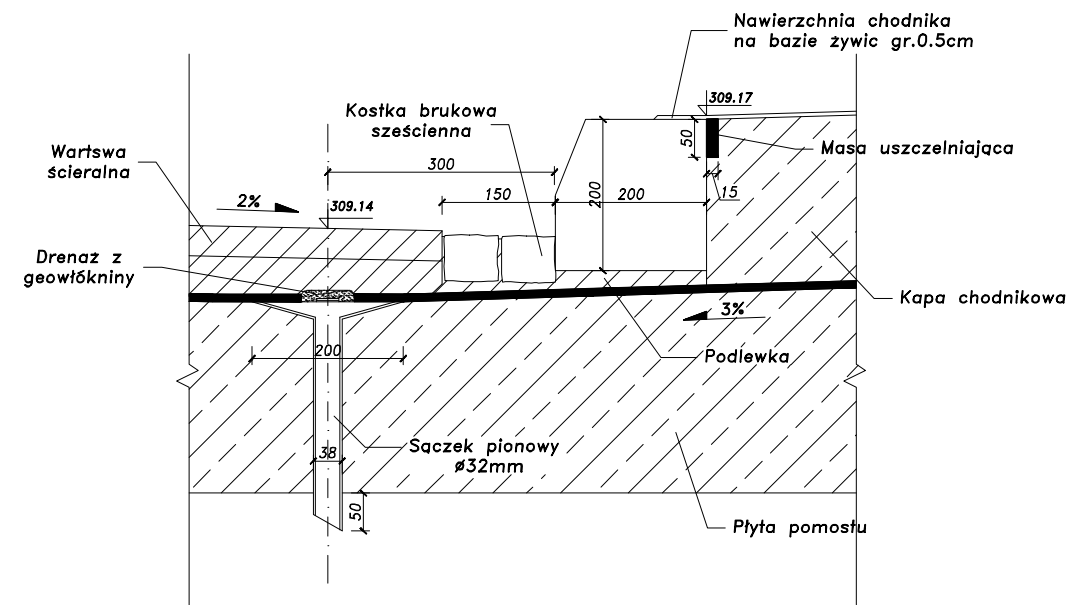

<b>PROJEKT</b>			
Opracowanie dokumentacji projektowej na przebudowę mostu na rzece Udorka zlokalizowanego w ciągu drogi powiatowej nr 1762 S Udórz-Kąty w m. Udórz			
<b>INWESTOR</b>			
Powiatowy Zarząd Dróg w Zawierciu ul. Sienkiewicza 34, 42-400 Zawiercie			
<b>BUREAU PROJEKTOWE</b>			
 <b>POLSWISS-ENGINEERING Sp. z o.o.</b> ul. Łany 33/12, 30-385 KRAKÓW			
<b>PROJEKTANT</b>	dr inż. Zbigniew Sacharuk UPR. NR 102/00/UW	data	10.2010
<b>SPRAWDZAJĄCY</b>	mgr inż. Szczepan Mytnik UPR. NR MAP/0116/PODM/07	data	10.2010
<b>ZESPÓŁ PROJEKTOWY</b>	Paweł Byrek Łucja Feltyń Dawid Kowalczyk Paweł Stębowiak Tomasz Kuła		
<b>ETAP</b>			
Projekt wykonawczy			
<b>NAZWA RYSUNKU</b>			
Szczegół zakończenia nawierzchni - Oparcie płyty przejściowej Szczegół osadzenia sączka - Ściek przy krawężniku			
<b>SKALA</b>	<b>DATA</b>	<b>NR RYSUNKU</b>	
1:10	10.2010	KW-15	