# Sytuacja skala 1:250

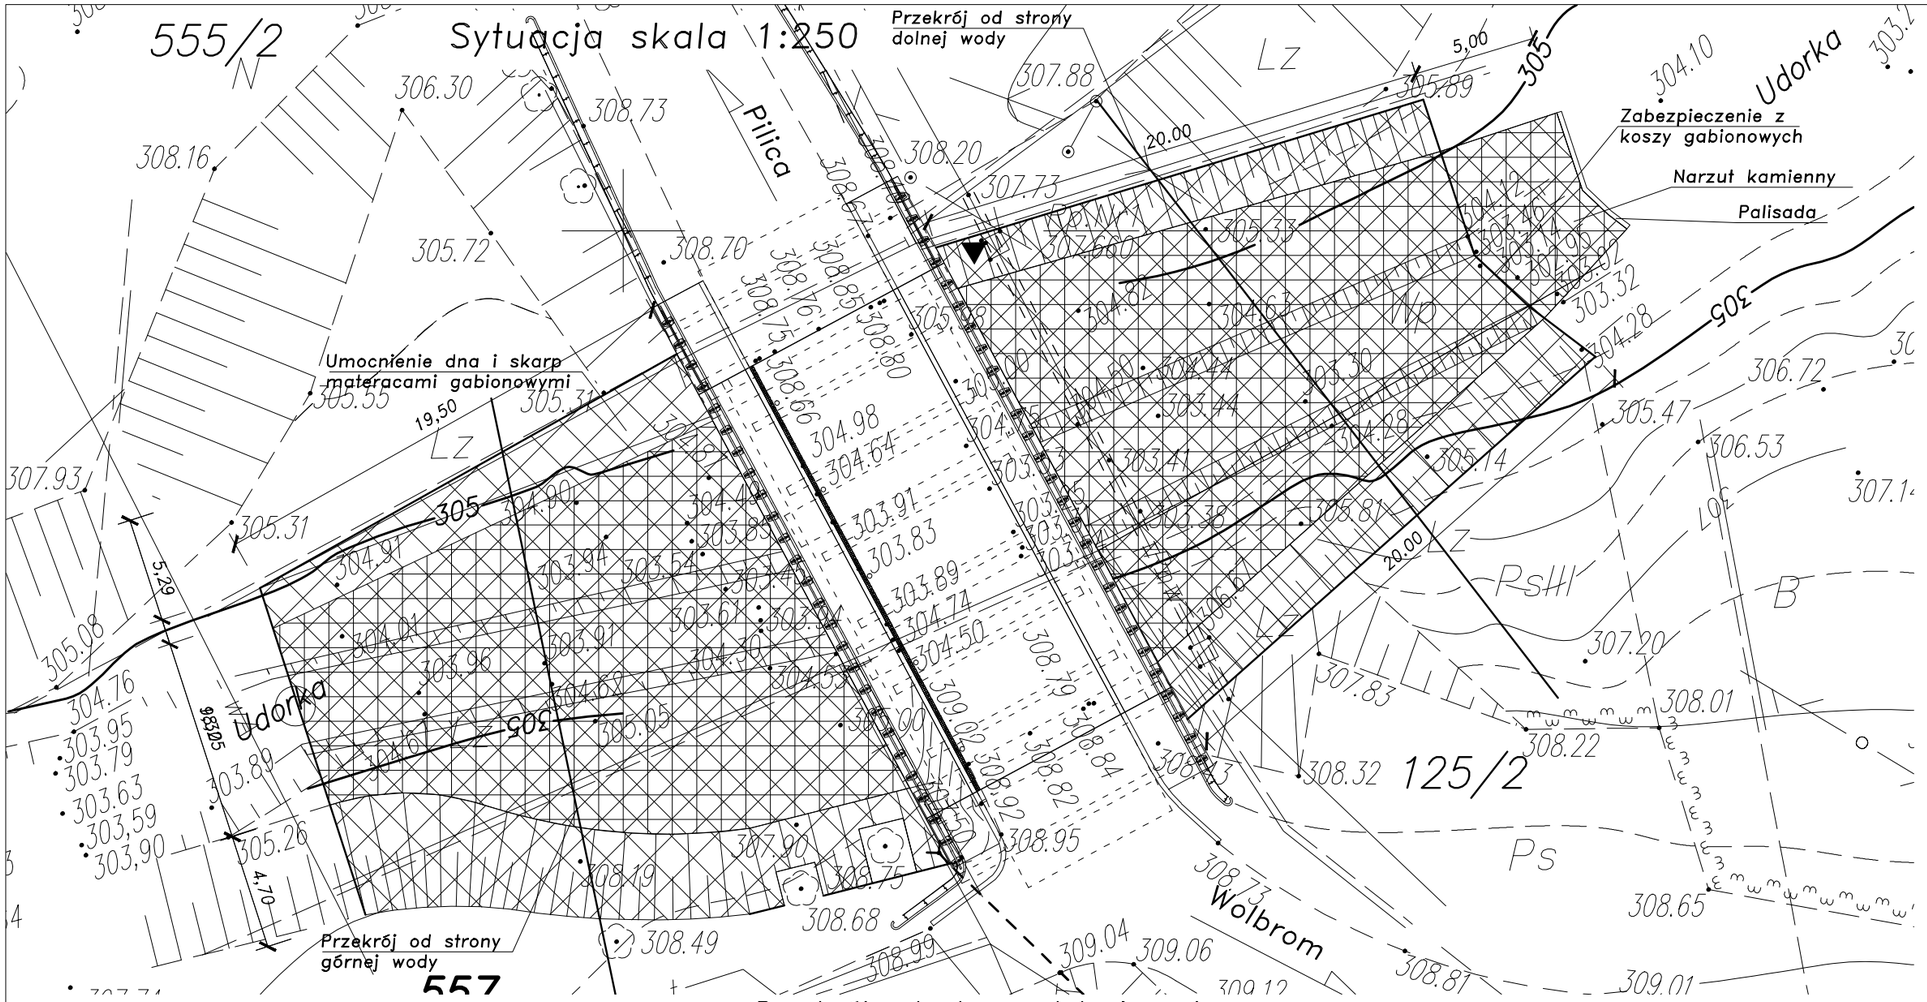


## Przekrój od strony dolnej wody

Skala 1:50

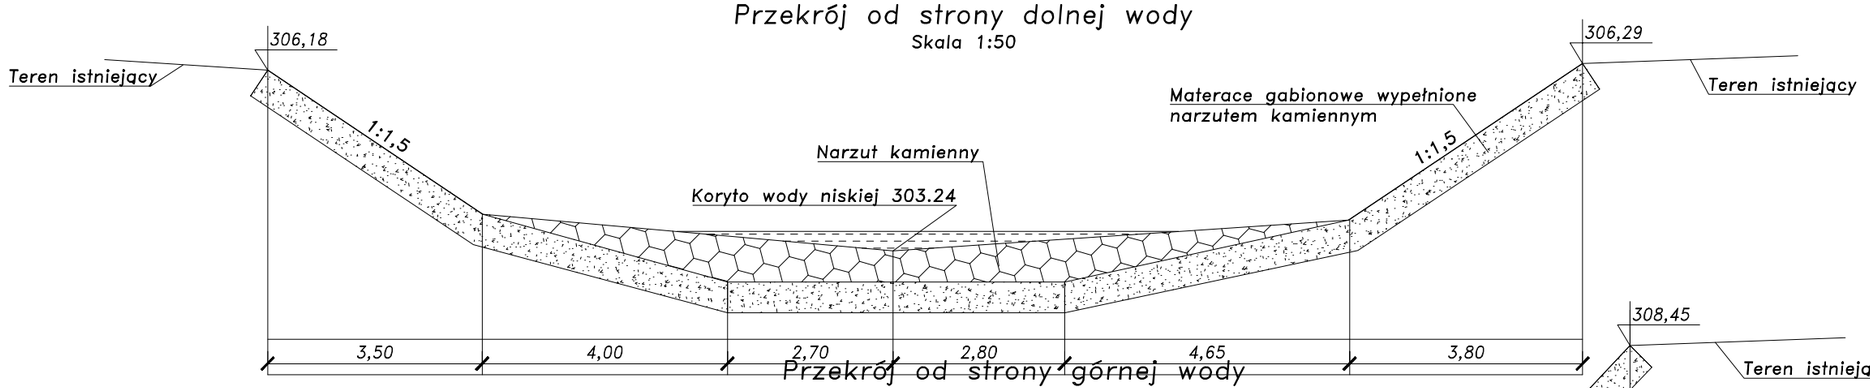


## Przekrój od strony górnej wody

Skala 1:50

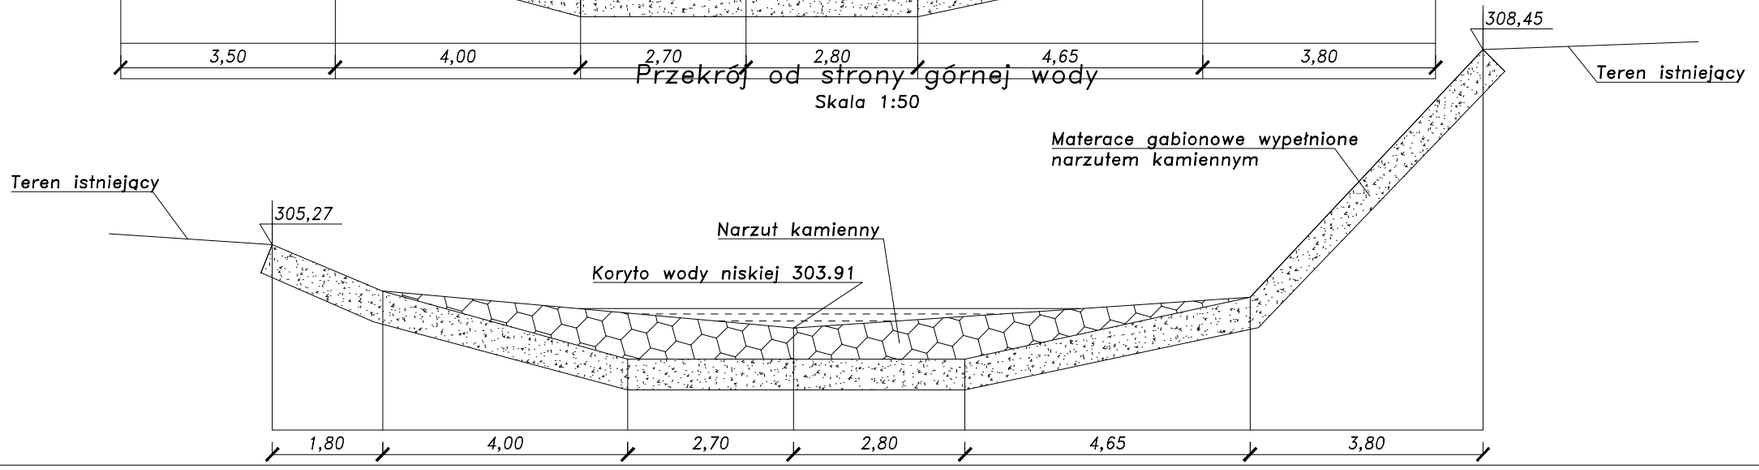


**PROJEKT**

**Opracowanie dokumentacji projektowej na przebudowę mostu na rzece Udorka zlokalizowanego w ciągu drogi powiatowej nr 1762 S Udórz-Kąty w m. Udórz**

**INWESTOR**

**Powiatowy Zarząd Dróg w Zawierciu**
**ul. Sienkiewicza 34, 42-400 Zawiercie**

**BIURO PROJEKTOWE**

**POLSWISS-ENGINEERING Sp. z o.o.**
**ul. Łany 33/12, 30-385 KRAKÓW**

| | | data | podpis |
|---|---|---|---|
| PROJEKTANT | dr inż. Zbigniew Sacharuk UPR. NR 192/98/UW | 10.2010 | |
| SPRAWDZAJĄCY | mgr inż. Szczepan Mytnik UPR. NR MAP/0116/POOM/07 | 10.2010 | |
| ZESPÓŁ PROJEKTOWY | Paweł Byrski<br>Łucja Faltyn<br>Dawid Kowalczyk<br>Paweł Stębowski<br>Tomasz Kula | | |

ETAP: **Projekt wykonawczy**

NAZWA RYSUNKU: **Schemat regulacji rzeki**

| SKALA | DATA | NR RYSUNKU |
|---|---|---|
| 1:250<br>1:50 | 10.2010 | KW-16 |