
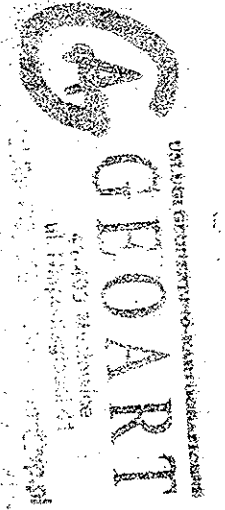


Rzeczno odniesienia
Rzeczno wysokościomiaru
Odległości

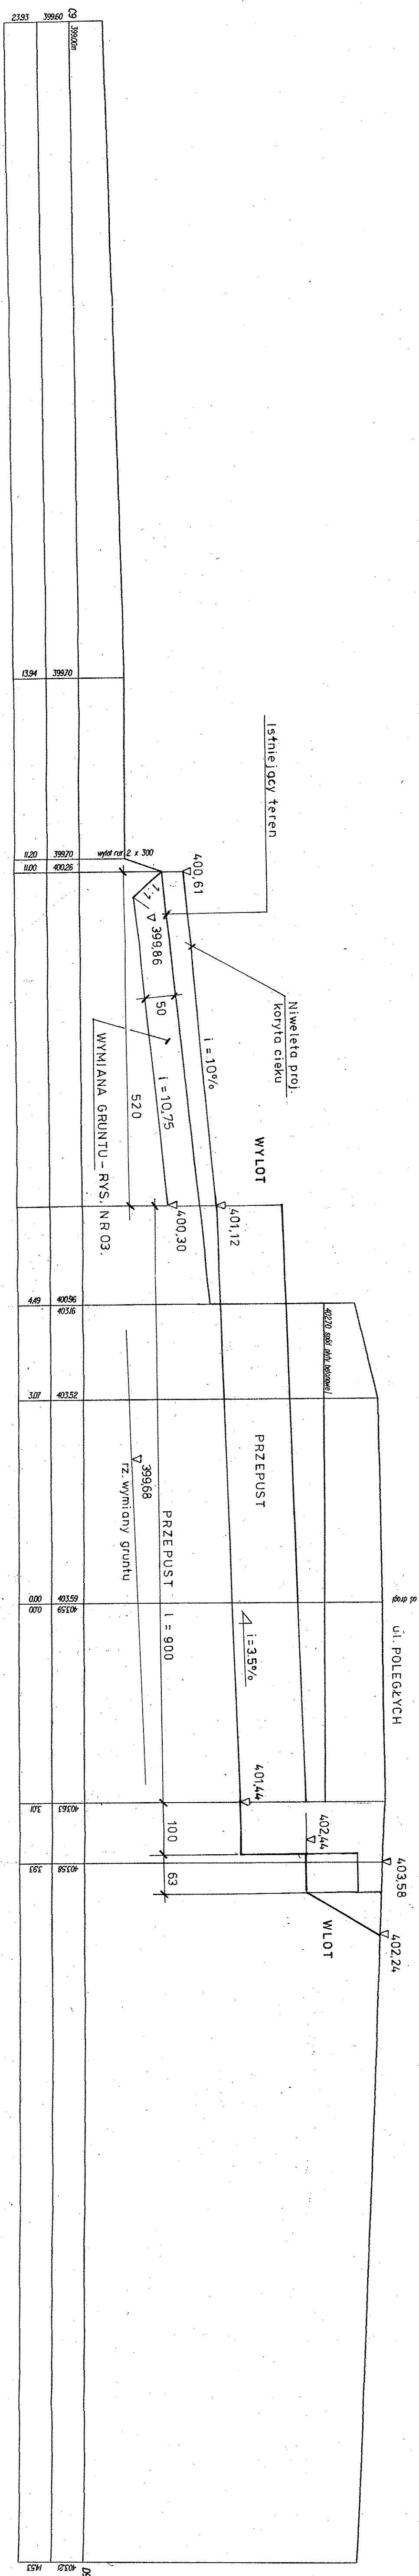

mgr inż. ARTUR MIŚCIEK
GEODETA UPRAWNIENY
nr 18974

data 09.06.11

TYTUŁ OPRAWOANIA		NR UMOWY	
Przeput w ciągu drogi powiatowej nr 1740 S w m. ZAWIERCIE, ul. Poległych.		15/DZ.3/2011	
Działka nr 3136.			
POZ. 02 PROJEKT BUDOWLANY.			
TREŚĆ RYSUNKU		STADIUM	
PROFIL PODŁUŻNY KORYTA CIEKU C9-D9		P.B.	
AUTOR	NAZWISKO	PODPIS	
Projektował	inż. Bernard Kaczmarek Nr upraw. ONB -907/ul 47/74		
Kreśliła	Anna Tworzydło		
Sprawdził	inż. Zb. Weron Nr upraw. 428/01		
ZAKŁAD PROJEKTOWANIA, USŁUG I REALIZACJI ROBÓT INŻYNIERSKICH „MOST”		egz. NR 3	
40-282 KATOWICE ul. SIKORSKIEGO 18/35 TEL. (32) 255 43 99			
NR PROJEKTU		NR RYS.	DATA UKOŃ
1 1 5 0 3 0 2		0 7	IX. 2011r.
		SKALA	
			50/50