RZUT Z GÓRY
1:20

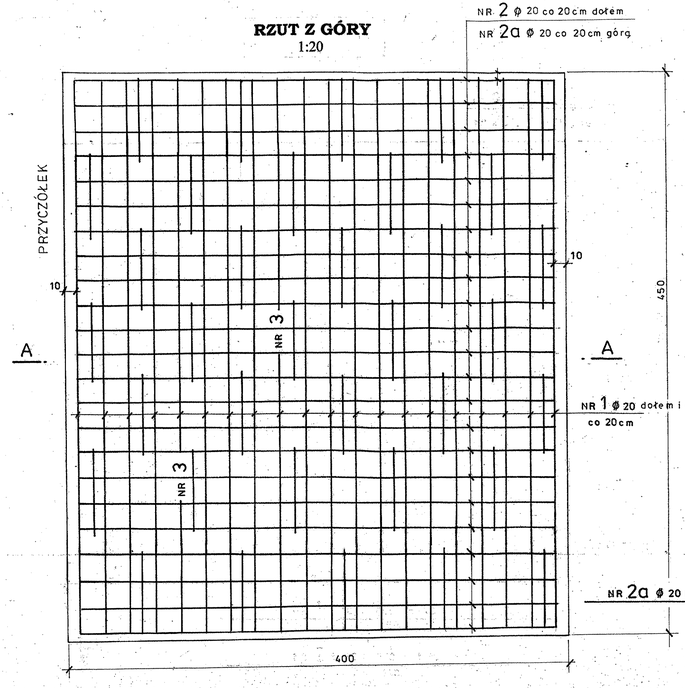

PRZEKRÓJ A-A
1:20

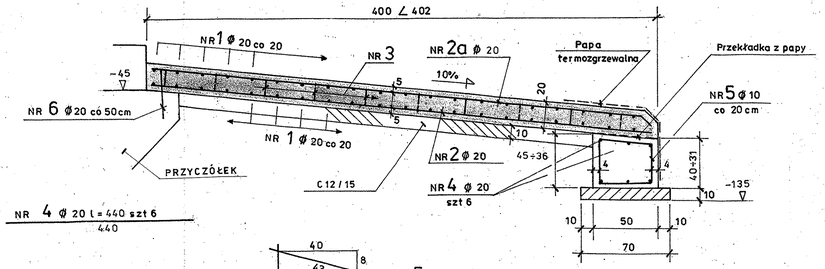

NR 4 ϕ 20 L=440 szt 6
440

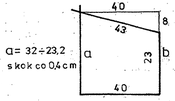

a= 32÷23,2
skok co 0,4 cm

NR 5 ϕ 10 l śr = 129
co 20 cm szt 23

b= 23÷14,2 cm
skok co 0,4 cm

NR 3 ϕ 10 L=154 szt 30

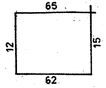

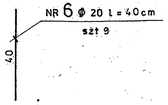

NR 1 ϕ 20 L=440 szt 40

NR 2 ϕ 20 L=390 szt 23

BETON C 25/30
STAL B St 500 S

Ilość szt 4

BETON C 25/30 płyta przejściowa , fundament
C 12/15 beton wyrównawczy

Tolerancja wykonawcza ± 1,0 cm

Dla 4-ch płyt

Papa termozgrzewalna $F = (4{,}02*4{,}50+\frac{0{,}40+0{,}31}{2}*4{,}50+0{,}2*4{,}5)*4 = 82{,}4\ m^2$

$F = 0{,}40*4{,}50*4 = 7{,}2\ m^2$

Płyta przejściowa $V = 4{,}50*4{,}0*0{,}20*4 = 14{,}4\ m^3$

Beton wyrównawczy $V = 4{,}60*0{,}70*0{,}10*4 = 1{,}29\ m^3$

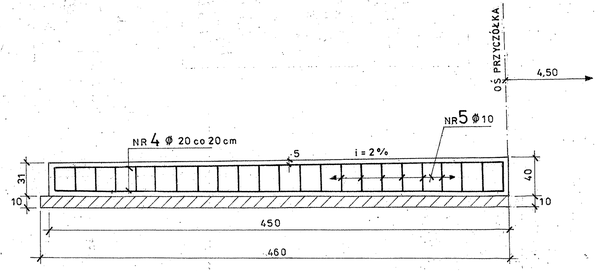

Zestawienie stali zbrojeniowej

	NR pręta	ϕ	Dł.poj. pręta (cm)	Ilość szt	Dł. całkowita (m) ϕ 10	ϕ 20	
PŁYTA	1	20	440	40		176,0	
	2	20	390	23		89,7	
	2a	20	397	23		91,31	
	3	10	154	30	46,2		
	6	20	40	9		3,6	
FUNDAMENT	4	20	440	6		26,4	
	5	10	l śr=1,29	23	29,67		
Długość razem (m)					75,87	387,01	
Ciężar jedn. (kg/m)					0,395	2,47	
Ciężar razem kg					29,97	955,91	
WYKONANIE 4 x 985,88 = 3944,0 kg.							

egz. NR 7

TYTUŁ OPRACOWANIA: Most w ciągu drogi powiatowej nr 1713 S relacji Zawiercie - Włodowice - Kotowice w m. **WŁODOWICE.** **POZ. 05** PROJEKT WYKONAWCZY			NR UMOWY: 14/DZ 3 /2011
TREŚĆ RYSUNKU: **PŁYTA PRZEJŚCIOWA - rys. zbrojenia**			STADIUM: P.W.
AUTOR	NAZWISKO	PODPIS	M-O-S-T ZAKŁAD PROJEKTOWANIA, USŁUG I REALIZACJI ROBÓT INŻYNIERSKICH „MOST" 40-282 KATOWICE ul. SIKORSKIEGO 18/35 TEL. (32) 255 43 99
Projektował	inż. Bernard Kaczmarek Nr upraw. ONB -907/ul 47/74		
Sprawdził	inż. Zb. Wieron Nr upraw. 428/01		NR PROJEKTU: 1 1 5 0 4 0 5 / NR RYS. 16 / DATA UKOŃ 2011r. / SKALA 1:20