


PRZEKRÓJ POPRZECZNY A-A DYLATACJI W NAWIERZCHNI JEZDNI NAD PRZYCZÓŁKIEM

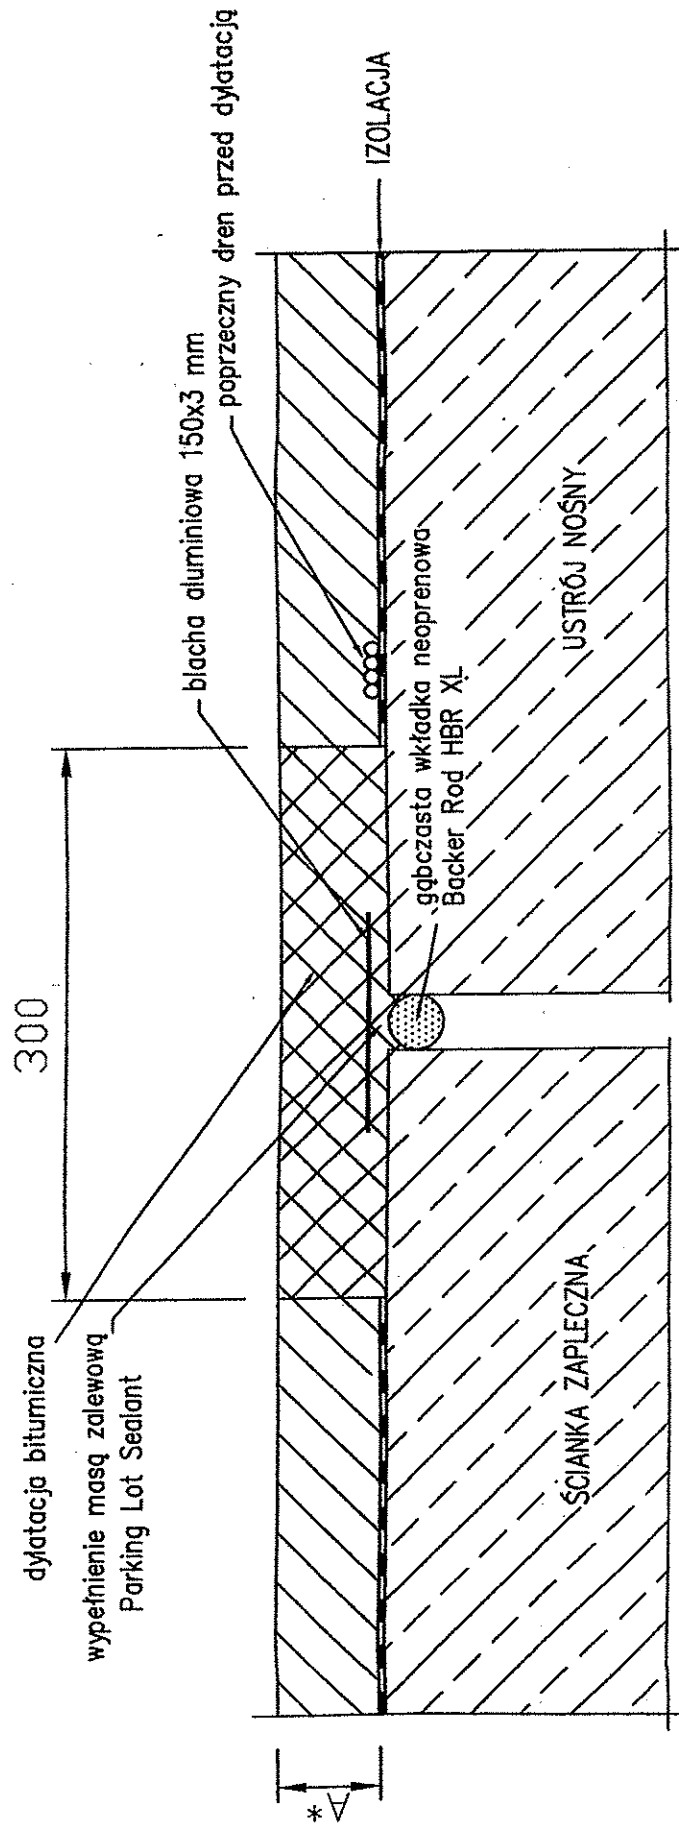

ZAKŁAD PROJEKTOWANIA, USŁUG
I REALIZACJI ROBÓT INŻYNIERSKICH

- **MOST** -

ul. Sikorskiego 18/35
40 - 282 KATOWICE

A* - grubość dylatacji dostosowana do grubości nawierzchni na obiekcie