


PRZEKRÓJ POPRZECZNY B-B DYLATACJI W KRAWĘŻNIKU

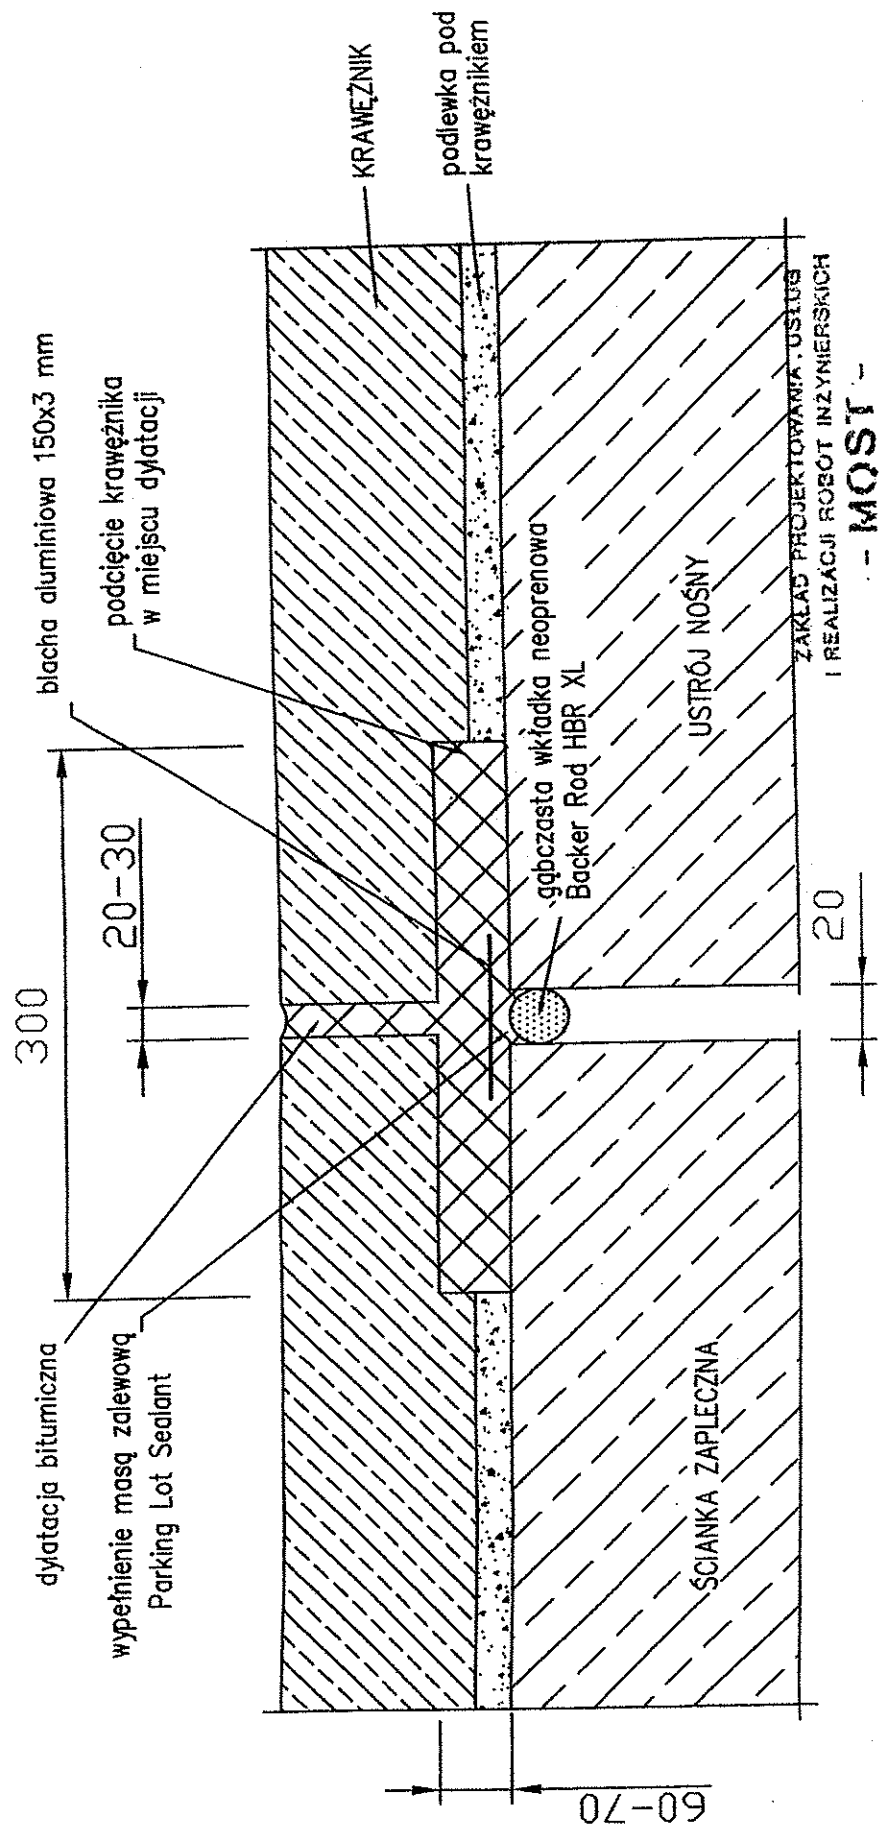

ul. Sikorskiego 18/35
40-232 KATOWICE