


PRZEKRÓJ POPRZECZNY C-C
 DYLATACJI W CZĘŚCI CHODNIKOWEJ

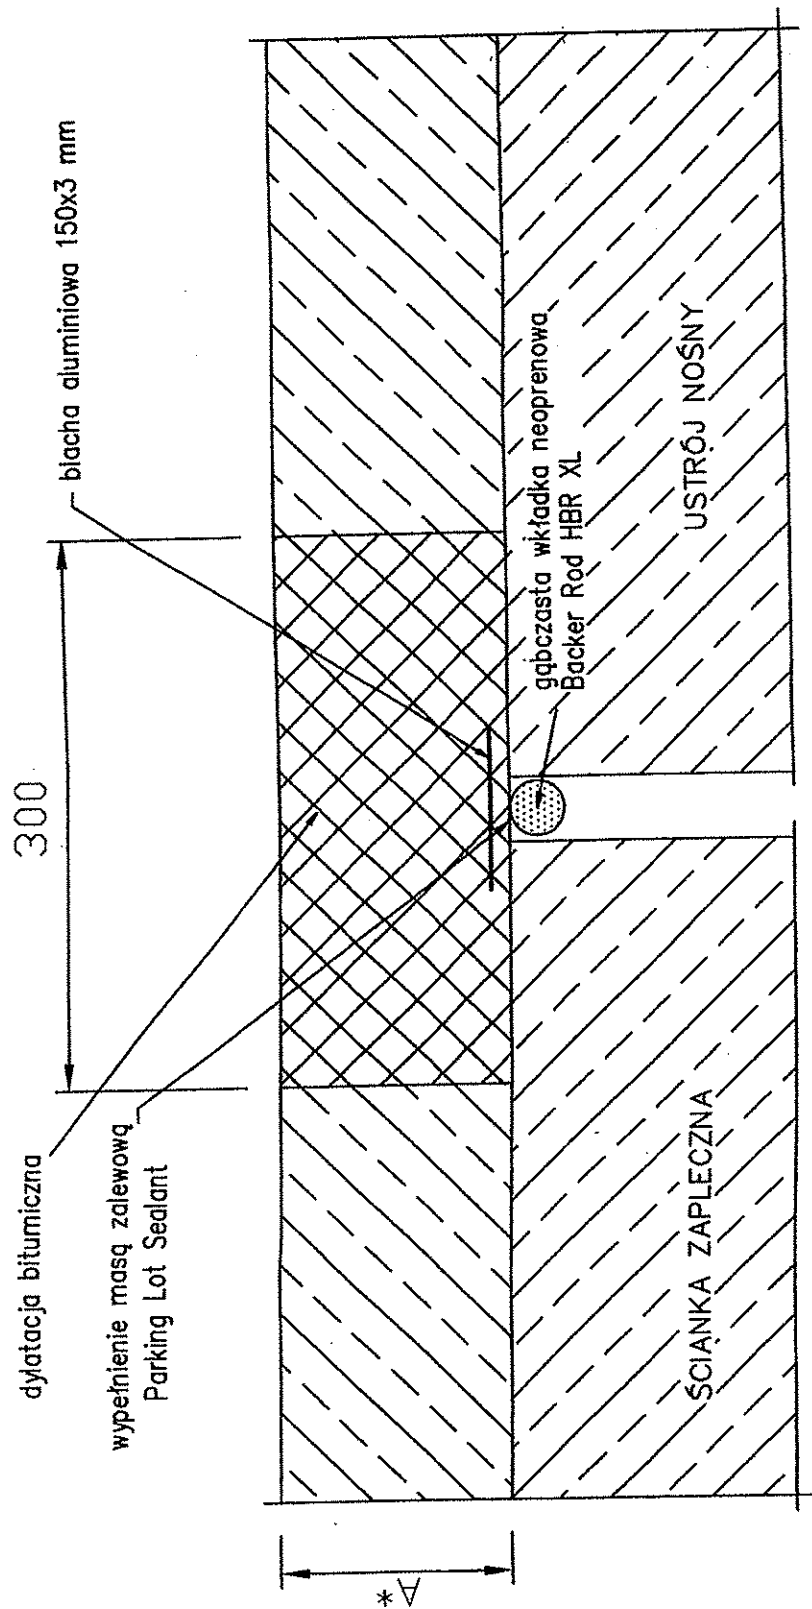

A* - grubość dylatacji dostosowana do grubości kapy betonowej

ZAKŁAD PROJEKTOWANIA, USŁUG
 I REALIZACJI ROBÓT INŻYNIERSKICH
 - MOST -
 ul. Sikorskiego 18/35
 40 - 282 KATOWICE