


PRZEKRÓJ POPRZECZNY D-D DYLATACJI W GZYMSIE

silikonowa masa
uszczelniająca RS 34902

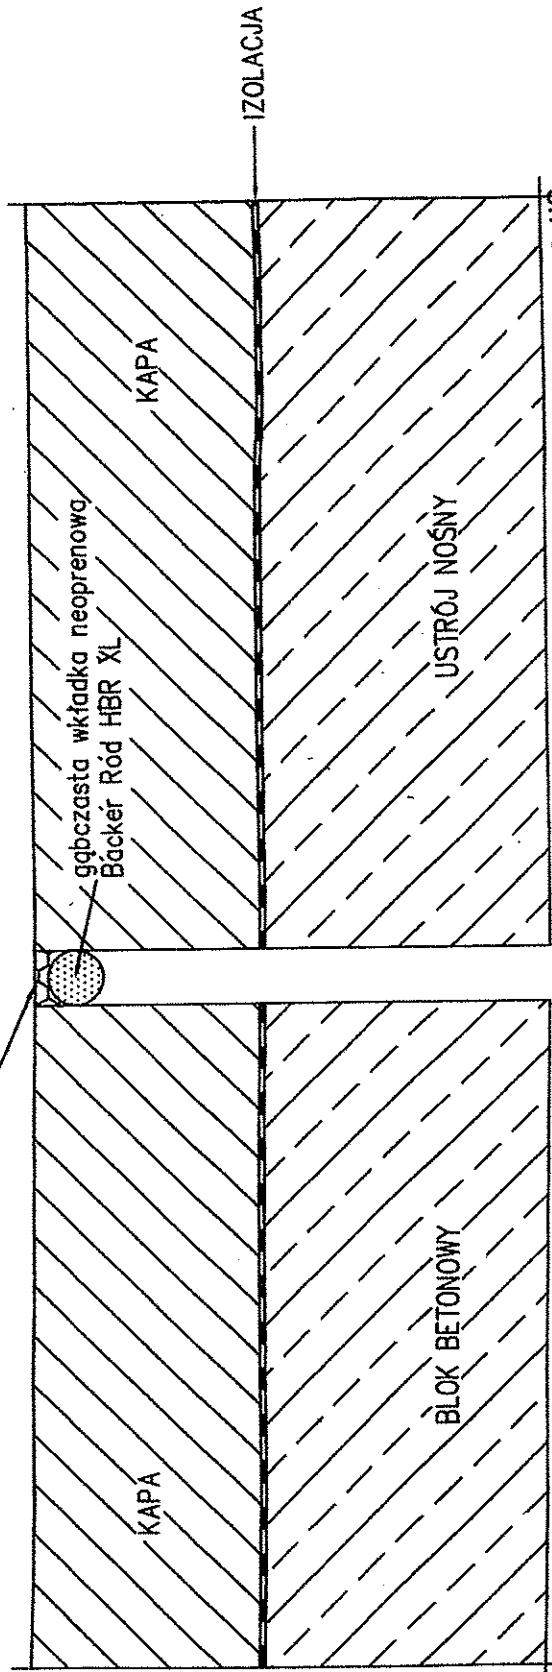

ZAKŁAD PROJEKTOWANIA, USŁUG
I REALIZACJI ROBÓT INŻYNIERSKICH
- MOST -

ul. Sikorskiego 18/35
40-282 KATOWICE