




7


ZAWIERCIE NOWE

LEGENDA

-  A-3 ZNAKI ISTNIEJĄCE
-  A-3 ZNAKI PROJEKTOWANE

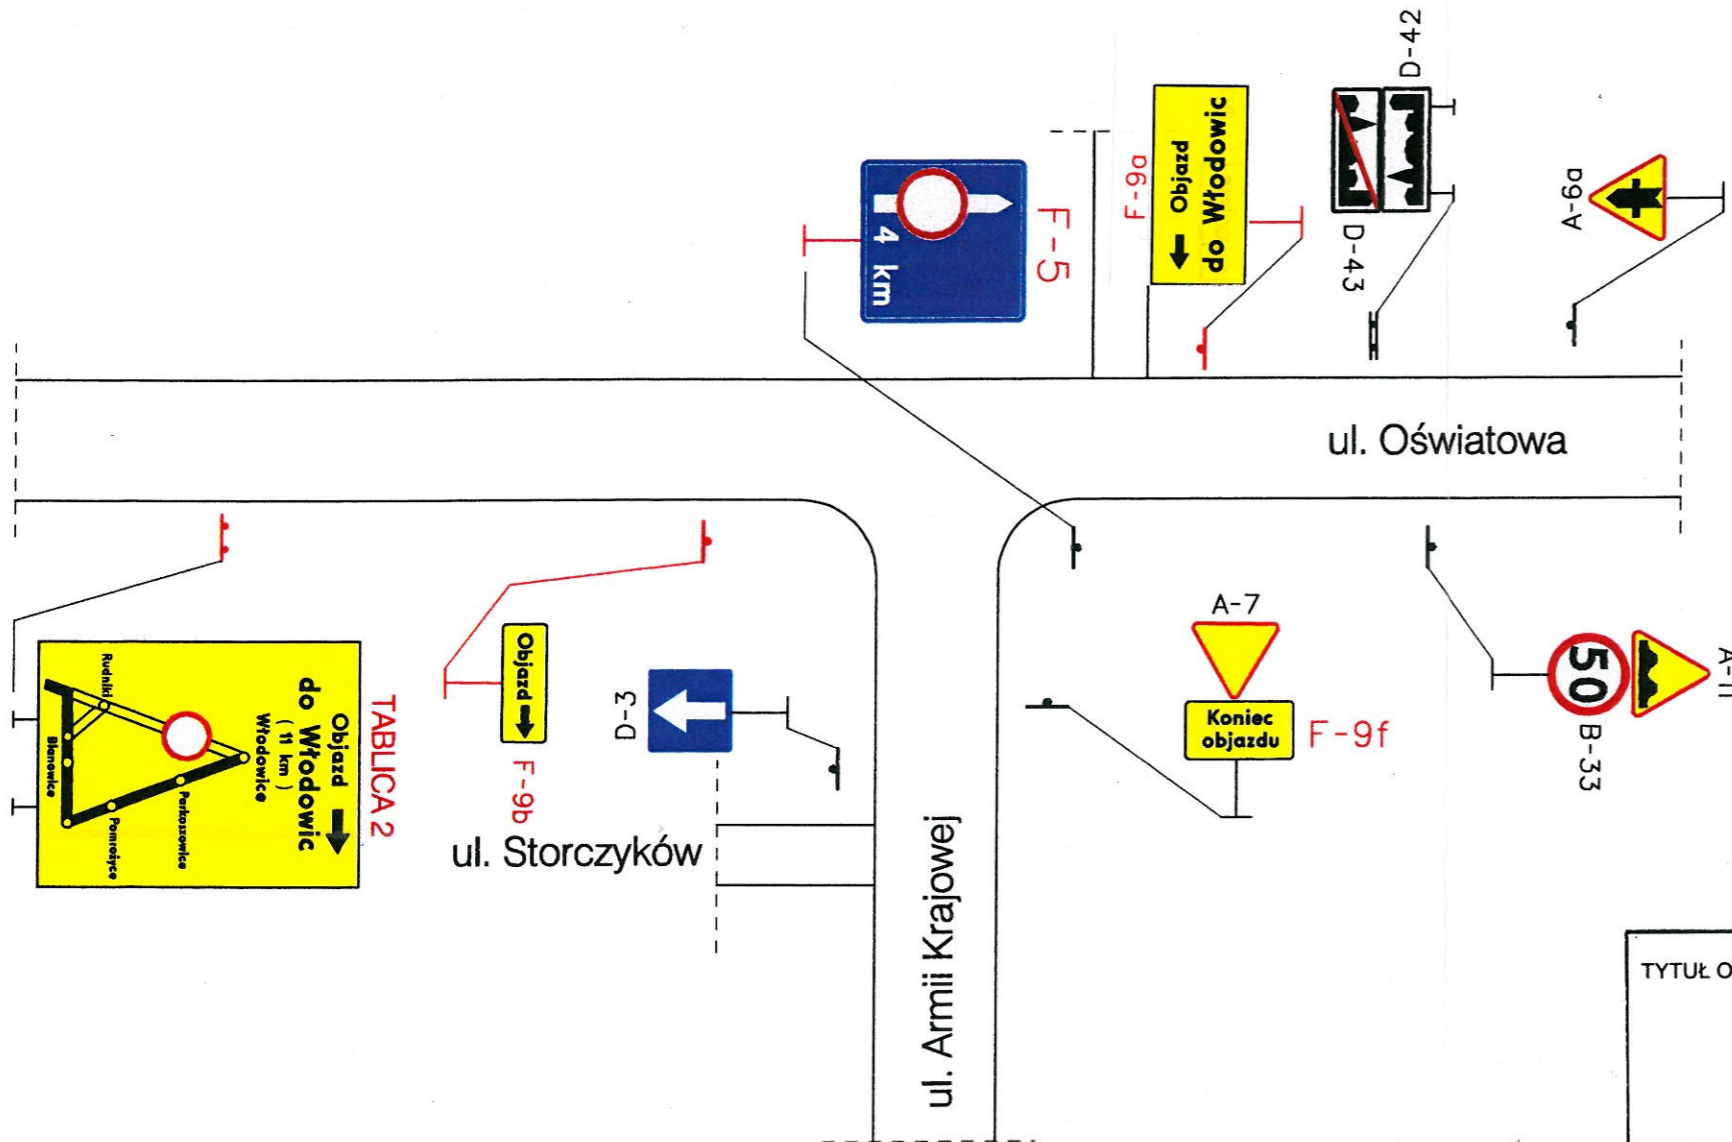

egz. NR

TYTUŁ OPRACOWANIA Przebudowa mostu w ciągu drogi powiatowej nr 1713 S relacji Zawiercie – Włodowice – Kotowice w m. WŁODOWICE. <b>POZ. 06</b> TYMCZASOWA ORGANIZACJA RUCHU.			NR UMOWY <b>14/DZ 3 /2011</b>		
TREŚĆ RYSUNKU <b>OZNAKOWANIE OBJAZDÓW – skrzyżowanie 7</b>			STADIUM P.T.		
AUTOR	NAZWISKO	PODPIS	 <b>ZAKŁAD PROJEKTOWANIA, USŁUG I REALIZACJI ROBÓT INŻYNIERSKICH „MOST”</b> 40-282 KATOWICE ul. SIKORSKIEGO 18/35 TEL. (32) 255 43 99		
Projektowała	mgr inż. Anna Koehler Nr upraw. 153/98	<i>Anna Koehler</i>			
Kreśliła			NR PROJEKTU	NR RYS.	DATA UKOŃ
Sprawdził			<b>1 1 5 0 4 0 6</b>	<b>07</b>	X. 2011r.
			SKALA		