


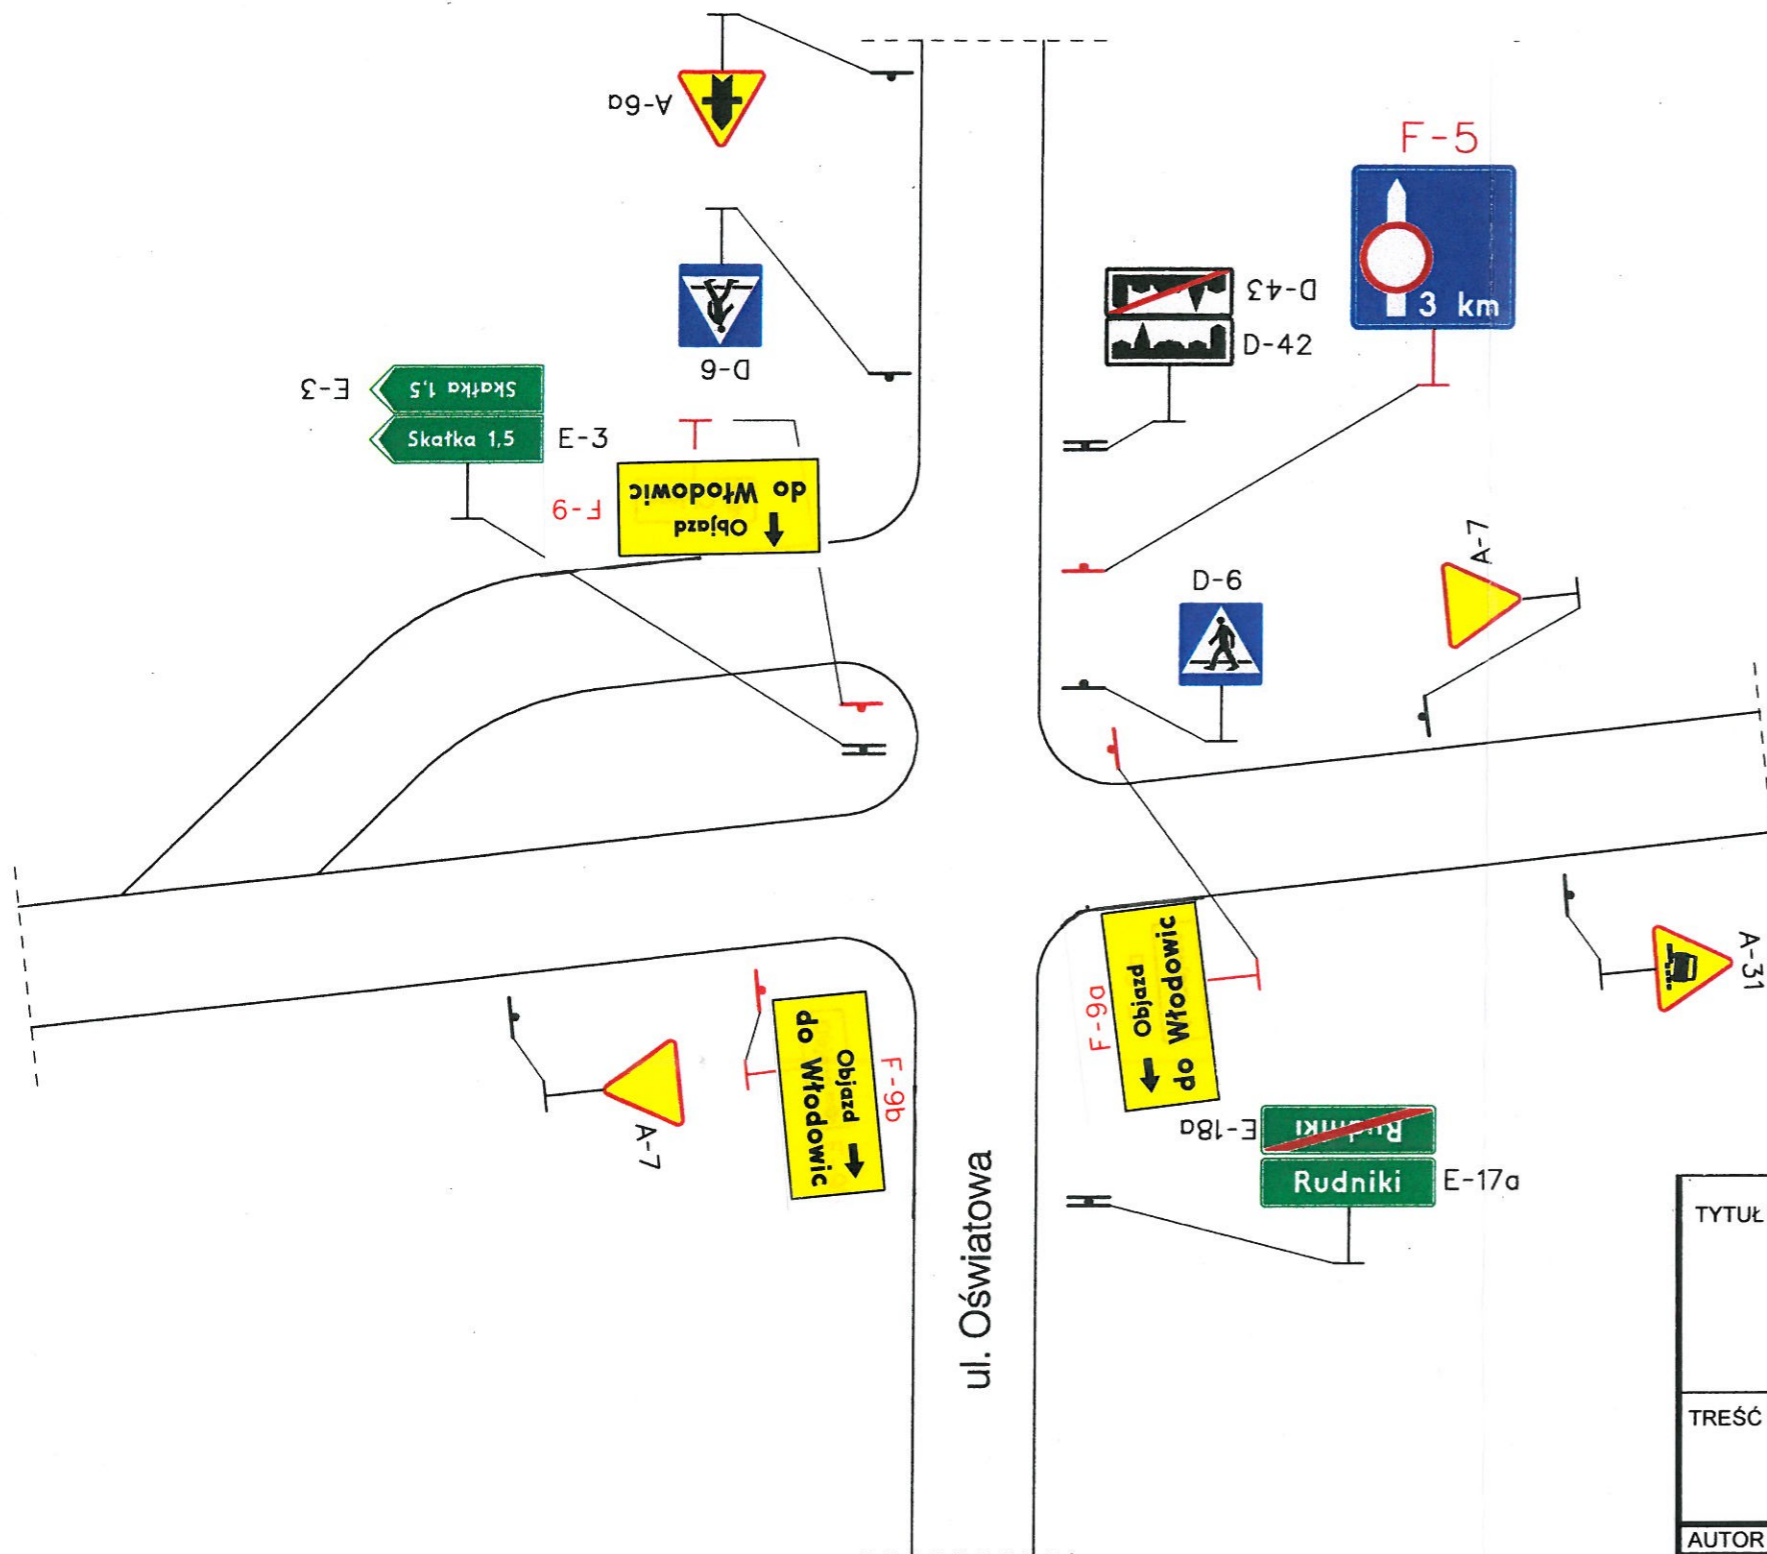

8

SKRZYŻOWANIE



LEGENDA

-  A-3 ZNAKI ISTNIEJĄCE
-  A-3 ZNAKI PROJEKTOWANE

egz. NR

TYTUŁ OPRACOWANIA		NR UMOWY	
Przebudowa mostu w ciągu drogi powiatowej nr 1713 S relacji Zawiercie – Włodowice – Kotowice w m. WŁODOWICE.		14/DZ 3 /2011	
POZ. 06 TYMCZASOWA ORGANIZACJA RUCHU.			
TREŚĆ RYSUNKU		STADIUM	
OZNAKOWANIE OBJAZDÓW – skrzyżowanie 8		P.T.	
AUTOR	NAZWISKO	PODPIS	 ZAKŁAD PROJEKTOWANIA, USŁUG I REALIZACJI ROBÓT INŻYNIERSKICH „MOST” <small>40-282 KATOWICE ul. SIKORSKIEGO 18/35 TEL. (32) 255 43 99</small>
Projektowała	mgr inż. Anna Koehler Nr upraw. 153/98	<i>Anna Koehler</i>	
Kreśliła			NR PROJEKTU
Sprawdził			1 1 5 0 4 0 6
			NR RYS.
			08
			DATA UKOŃ
			X. 2011r.
			SKALA