

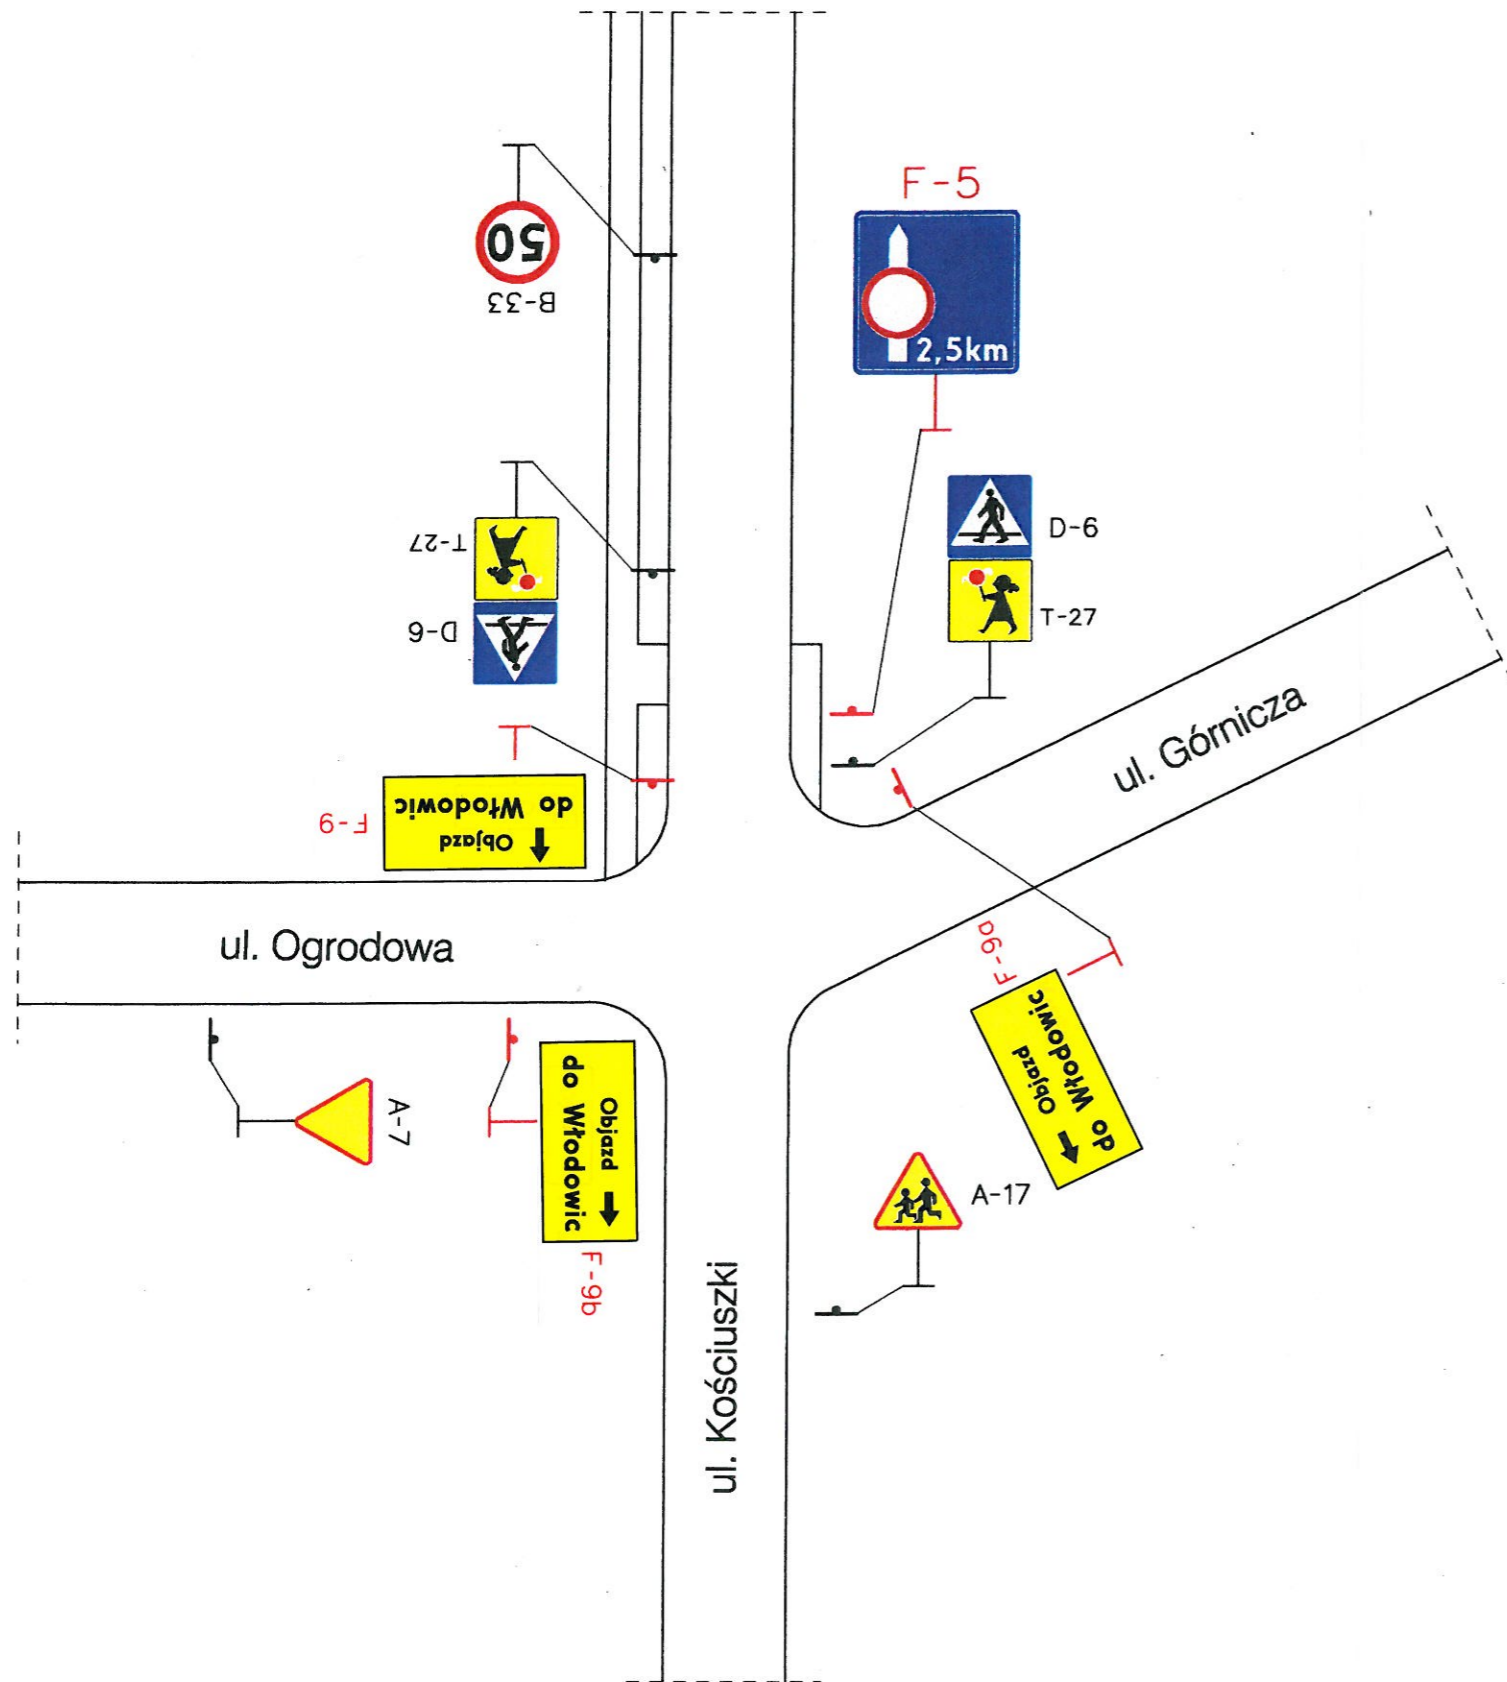


9



RUDNIKI

LEGENDA

-  A-3 ZNAKI ISTNIEJĄCE
-  A-3 ZNAKI PROJEKTOWANE



egz. NR

TYTUŁ OPRACOWANIA Przebudowa mostu w ciągu drogi powiatowej nr 1713 S relacji Zawiercie – Włodowice – Kotowice w m. WŁODOWICE. POZ. 06 TYMCZASOWA ORGANIZACJA RUCHU.			NR UMOWY 14/DZ 3 /2011			
TREŚĆ RYSUNKU OZNAKOWANIE OBJAZDÓW – skrzyżowanie 9			STADIUM P.T.			
AUTOR Projektowała	NAZWISKO mgr inż. Anna Koehler Nr upraw. 153/98	PODPIS 	 ZAKŁAD PROJEKTOWANIA, USŁUG I REALIZACJI ROBÓT INŻYNIERSKICH „MOST” 40-282 KATOWICE ul. SIKORSKIEGO 18/35 TEL. (32) 255 43 99			
Kreśliła Sprawdził						NR PROJEKTU 1 1 5 0 4 0 6