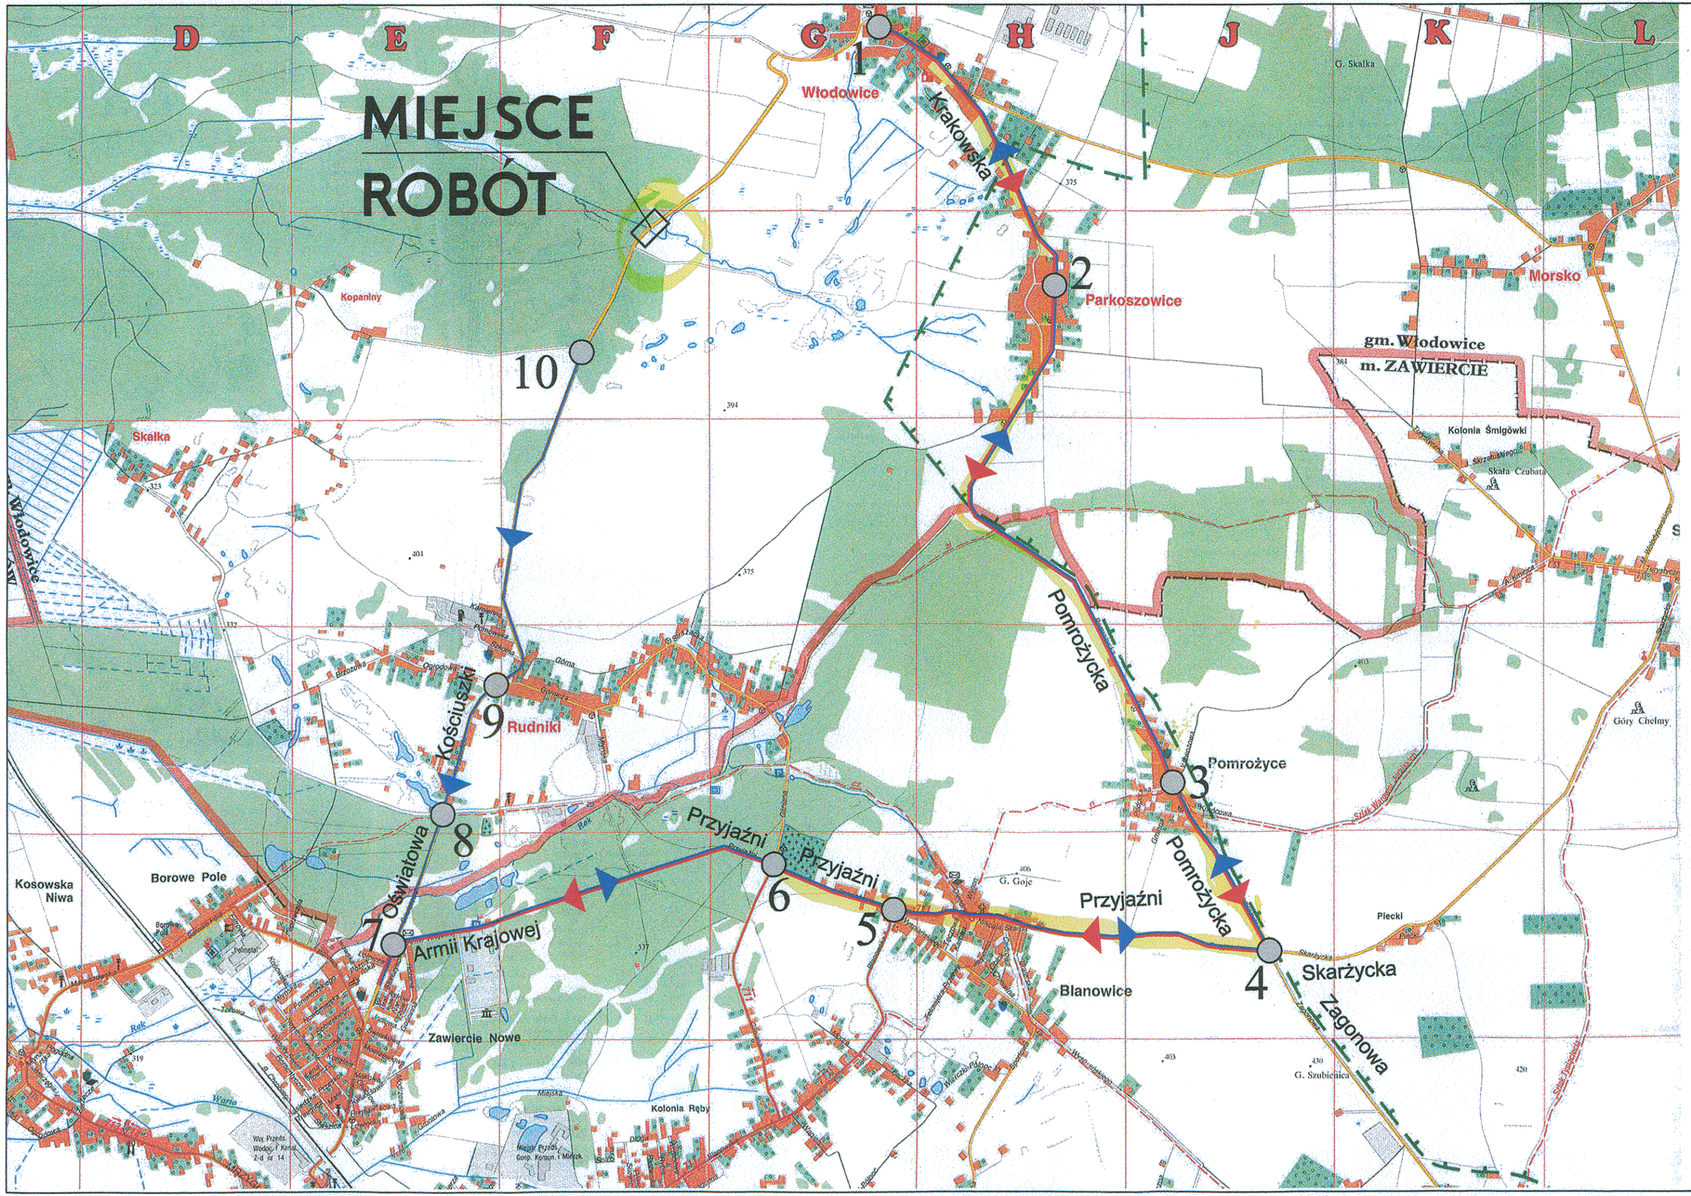

LEGENDA

- TRASA OBJAZDU DO ZAWIERCIA
- TRASA OBJAZDU DO WŁODOWIC

egz. NR

TYTUŁ OPRACOWANIA: Przebudowa mostu w ciągu drogi powiatowej nr 1713 S relacji Zawiercie – Włodowice – Kotowice w m. **WŁODOWICE.** **POZ. 06** TYMCZASOWA ORGANIZACJA RUCHU.	NR UMOWY: **14/DZ 3 /2011**
TREŚĆ RYSUNKU: **SCHEMAT OBJAZDÓW**	STADIUM: **P.T.**

AUTOR	NAZWISKO	PODPIS
Projektowała	mgr inż. Anna Koehler Nr upraw. 153/98	
Kreśliła		
Sprawdził		

ZAKŁAD PROJEKTOWANIA, USŁUG I REALIZACJI ROBÓT INŻYNIERSKICH „MOST”
40-282 KATOWICE ul. SIKORSKIEGO 18/35 TEL. (32) 255 43 99

NR PROJEKTU	NR RYS.	DATA UKOŃ	SKALA
1 1 5 0 4 0 6	01	X. 2011r.	