





1 WŁODOWICE

LEGENDA

-  A-3 ZNAKI ISTNIEJĄCE
-  A-3 ZNAKI PROJEKTOWANE

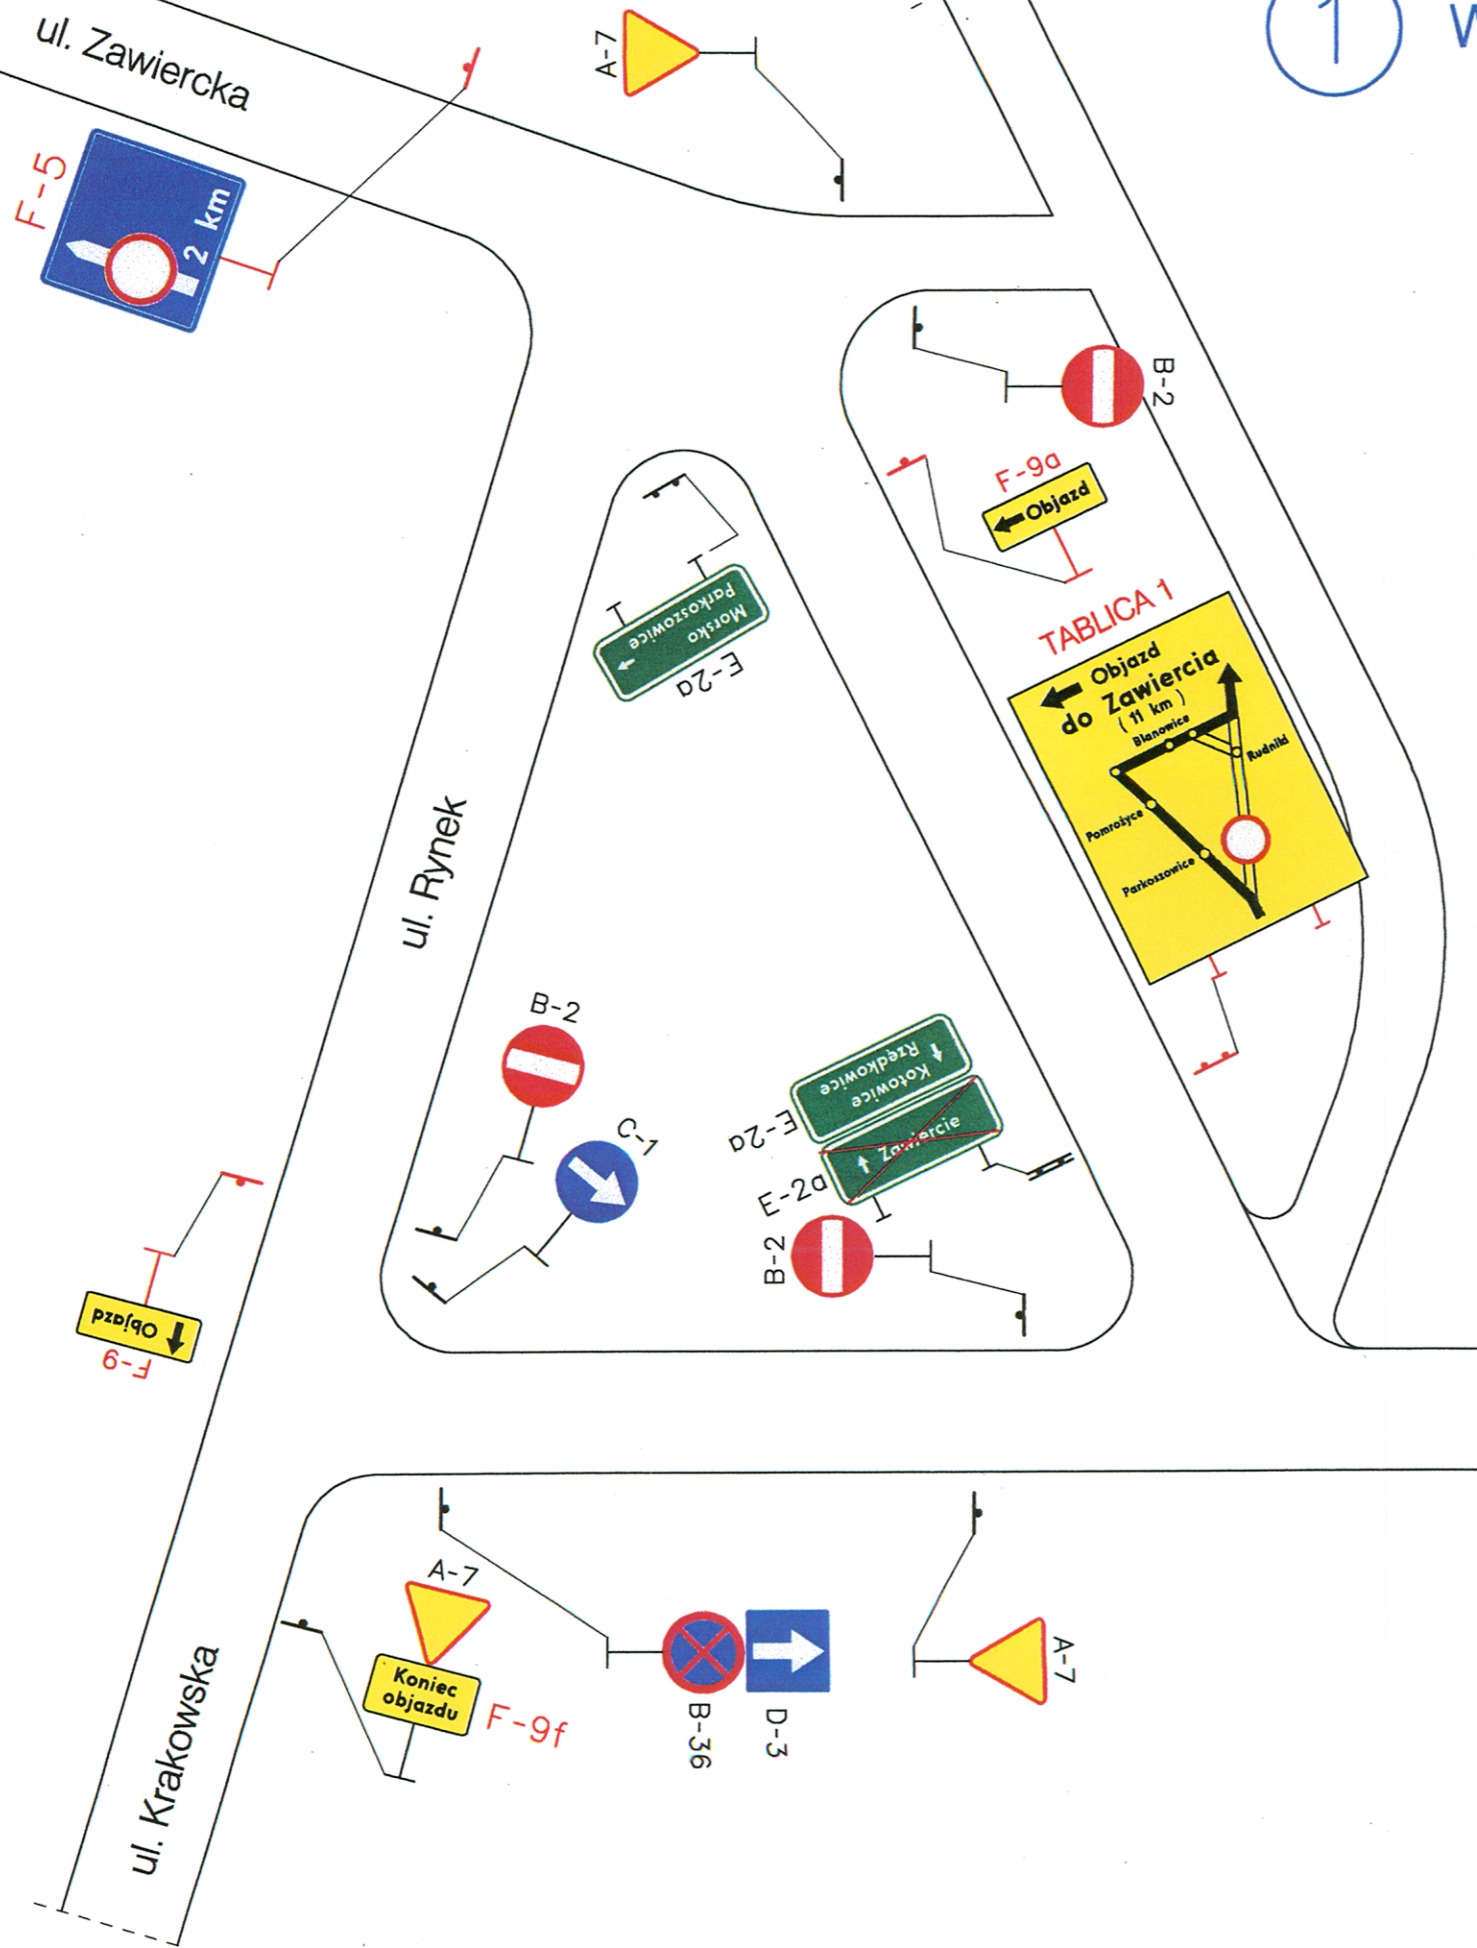

egz. NR

TYTUŁ OPRACOWANIA Przebudowa mostu w ciągu drogi powiatowej nr 1713 S relacji Zawiercie – Włodowice – Kotowice w m. WŁODOWICE. POZ. 06 TYMCZASOWA ORGANIZACJA RUCHU.		NR UMOWY 14/DZ 3 /2011
TREŚĆ RYSUNKU OZNAKOWANIE OBJAZDÓW – skrzyżowanie 1		STADIUM P.T.
AUTOR Projektowała	NAZWISKO mgr inż. Anna Koehler Nr upraw. 153/98	PODPIS 
		 ZAKŁAD PROJEKTOWANIA, USŁUG I REALIZACJI ROBÓT INŻYNIERSKICH „MOST” 40-282 KATOWICE ul. SIKORSKIEGO 18/35 TEL. (32) 255 43 99
Kreśliła		NR PROJEKTU 1 1 5 0 4 0 6
Sprawił		NR RYS. 03
		DATA UKOŃ X. 2011r.
		SKALA